



COMUNE DI PONTEREDERA  
Provincia di Pisa

URBANIZZAZIONE AREA INDUSTRIALE  
Località Gello - Pontedera (PI)

PROGETTO DEFINITIVO

OPERE DI URBANIZZAZIONE


# SEZIONI TIPO RAMO 1

ELABORATO N.

**5.1**

NDOME FILE	SCALA	DATA REVISIONE A		
REDAITTO: EMANUELE DELFINO	CONTROLLATO: ARMANDO COFRANCESCO	REVISIONE	REV.	DATA
APPROVATO: UMBERTO PINORI		DESCRIZIONE	1	
PROGETTISTA		COMMITENZA	2	
 Prof. Ing. Alessandro Marradi O.I. Firenze n° 3550		 Ecoacciai S.p.A. Via Raffaele Mattioli, 1 (Zona industriale Gello), 56025 Pontedera (PI) T +39 0587 259701 F +39 0587 259781 E info@ecoacciai.com W www.ecoacciai.com	3	
		Sig. Giusti Mario Luca		
		Sig. Giusti Paolo Dino		
		Sig.ra Peterich Susanna		

IL RESPONSABILE DEL PROCEDIMENTO:

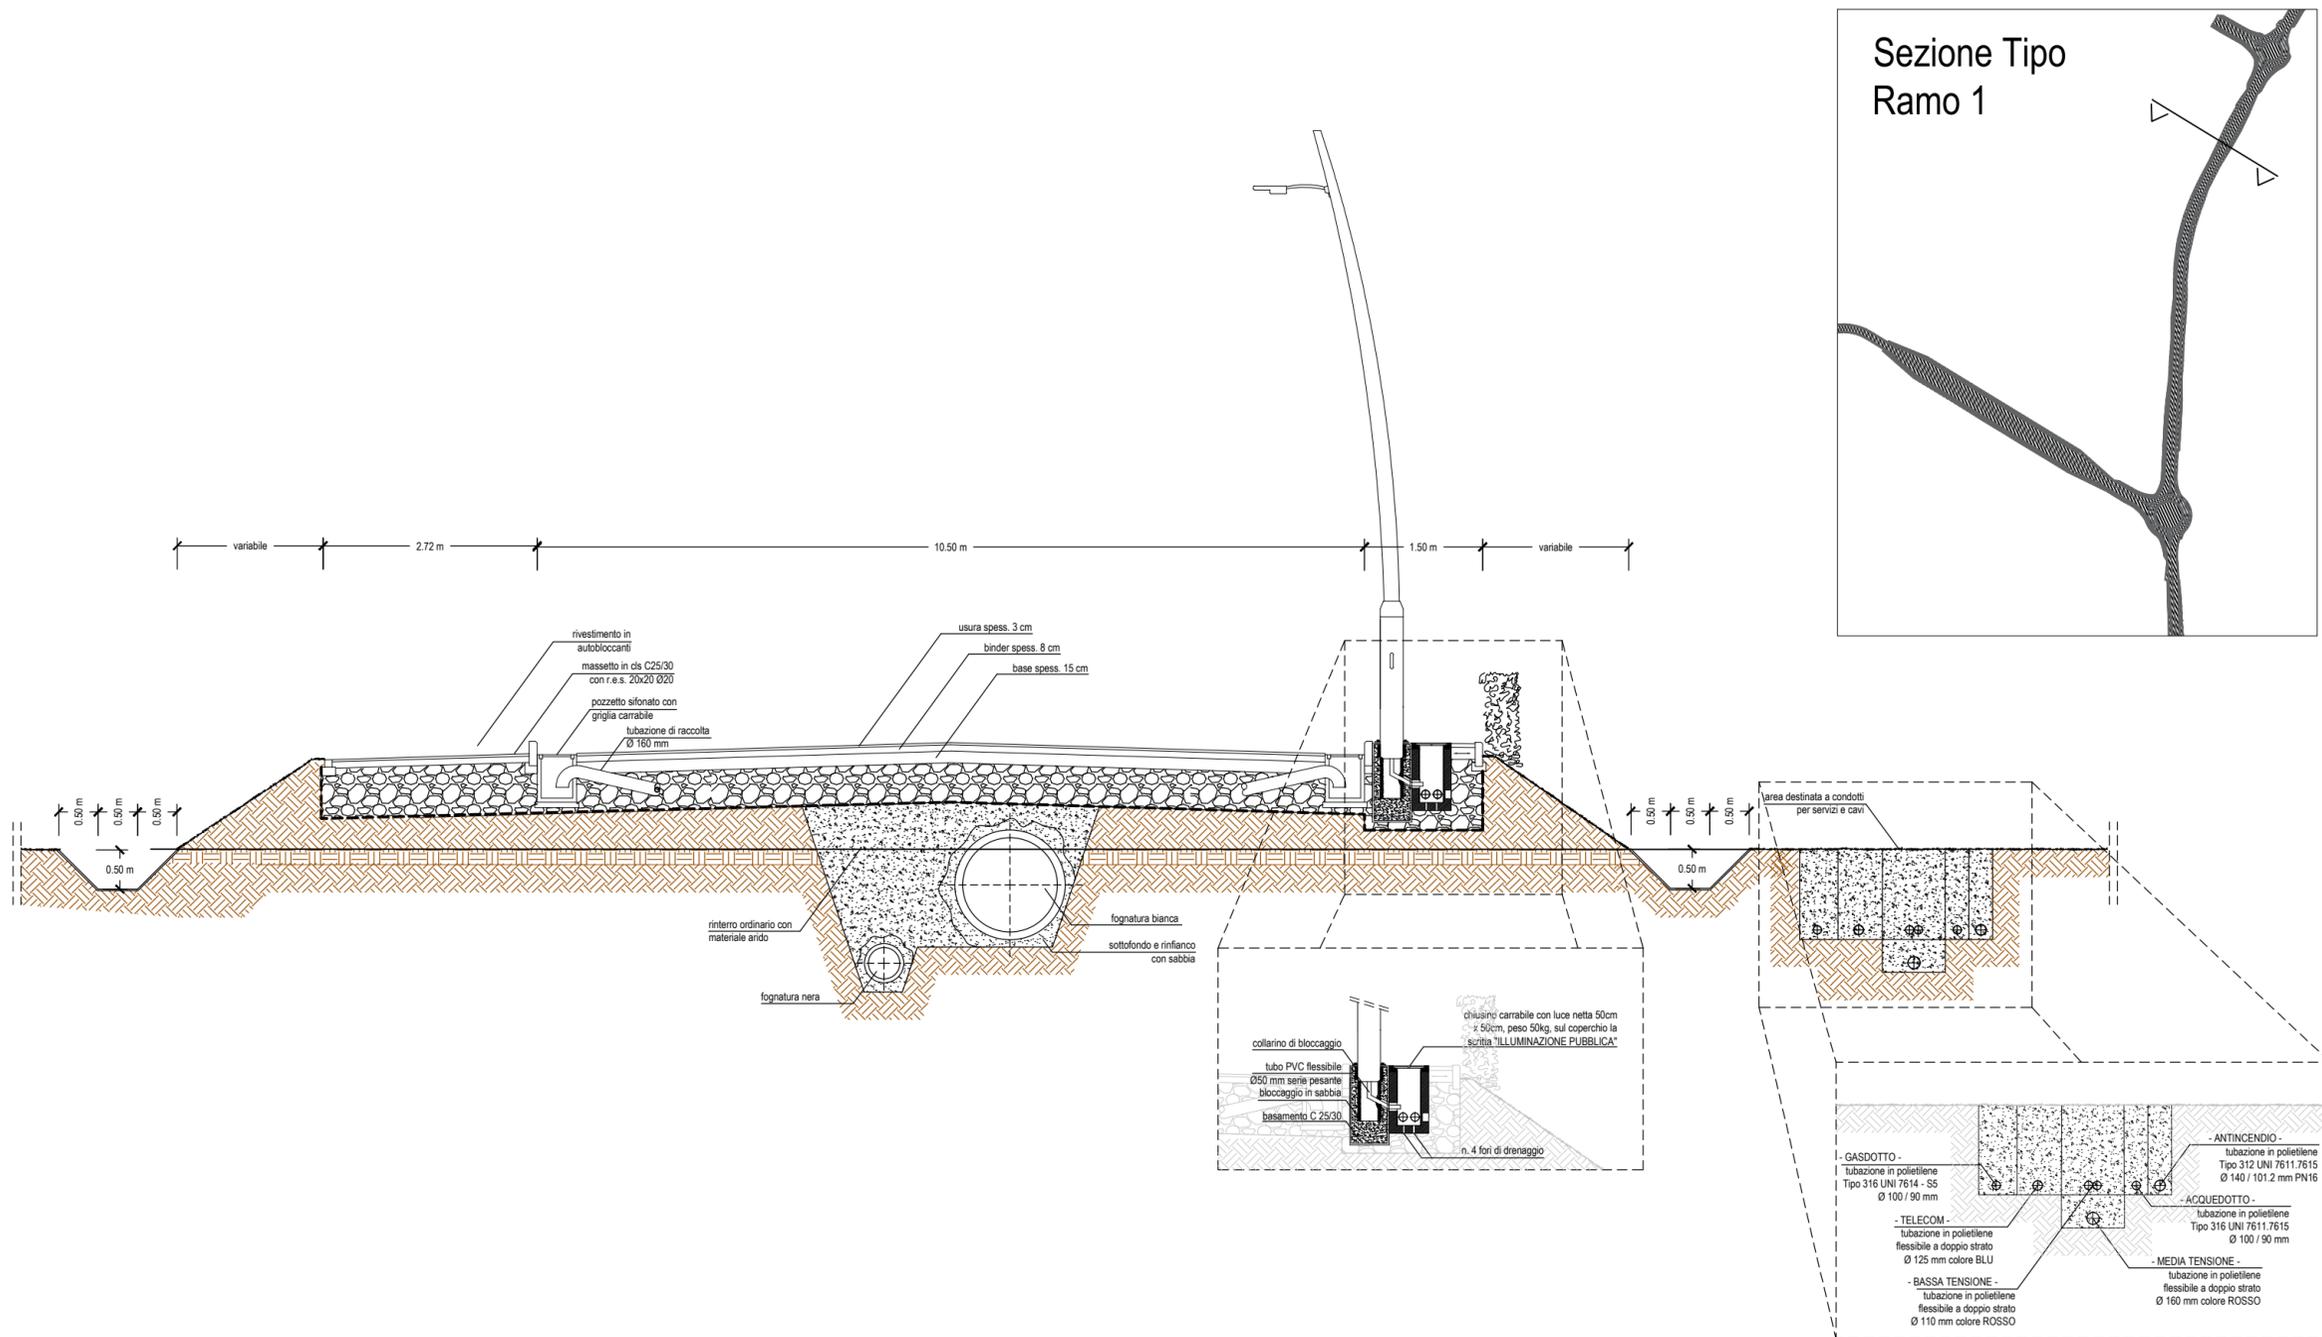

Sezione Tipo  
Ramo 1

