



COMUNE DI PONTEREDERA
Provincia di Pisa

URBANIZZAZIONE AREA INDUSTRIALE
Località Gello - Pontedera (PI)

PROGETTO DEFINITIVO

OPERE DI URBANIZZAZIONE

SEZIONI TIPO RAMO 2

ELABORATO N.

5.2



NOOME FILE	SCALA	DATA REVISIONE A
------------	-------	------------------

REDATTO: EMANUELE DELFINDO	CONTROLLATO: ARMANDO COFRANCESCO	REVISIONE
APPROVATO: UMBERTO PINDRI		DESCRIZIONE
1		
2		
3		

PROGETTISTA Prof. Ing. Alessandro Marradi O.I. Firenze n° 3550	COMMITTENZA Ecoacciai S.p.A. Via Raffaele Mattioli, 1 (Zona industriale Gello), 56025 Pontedera (PI) T +39 0587 259701 F +39 0587 259781 E info@ecoacciai.com W www.ecoacciai.com	Sig. Giusti Mario Luca Sig. Giusti Paolo Dino Sig.ra Peterich Susanna
---	---	---

IL RESPONSABILE DEL PROCEDIMENTO:

Sezione Tipo
Ramo 2

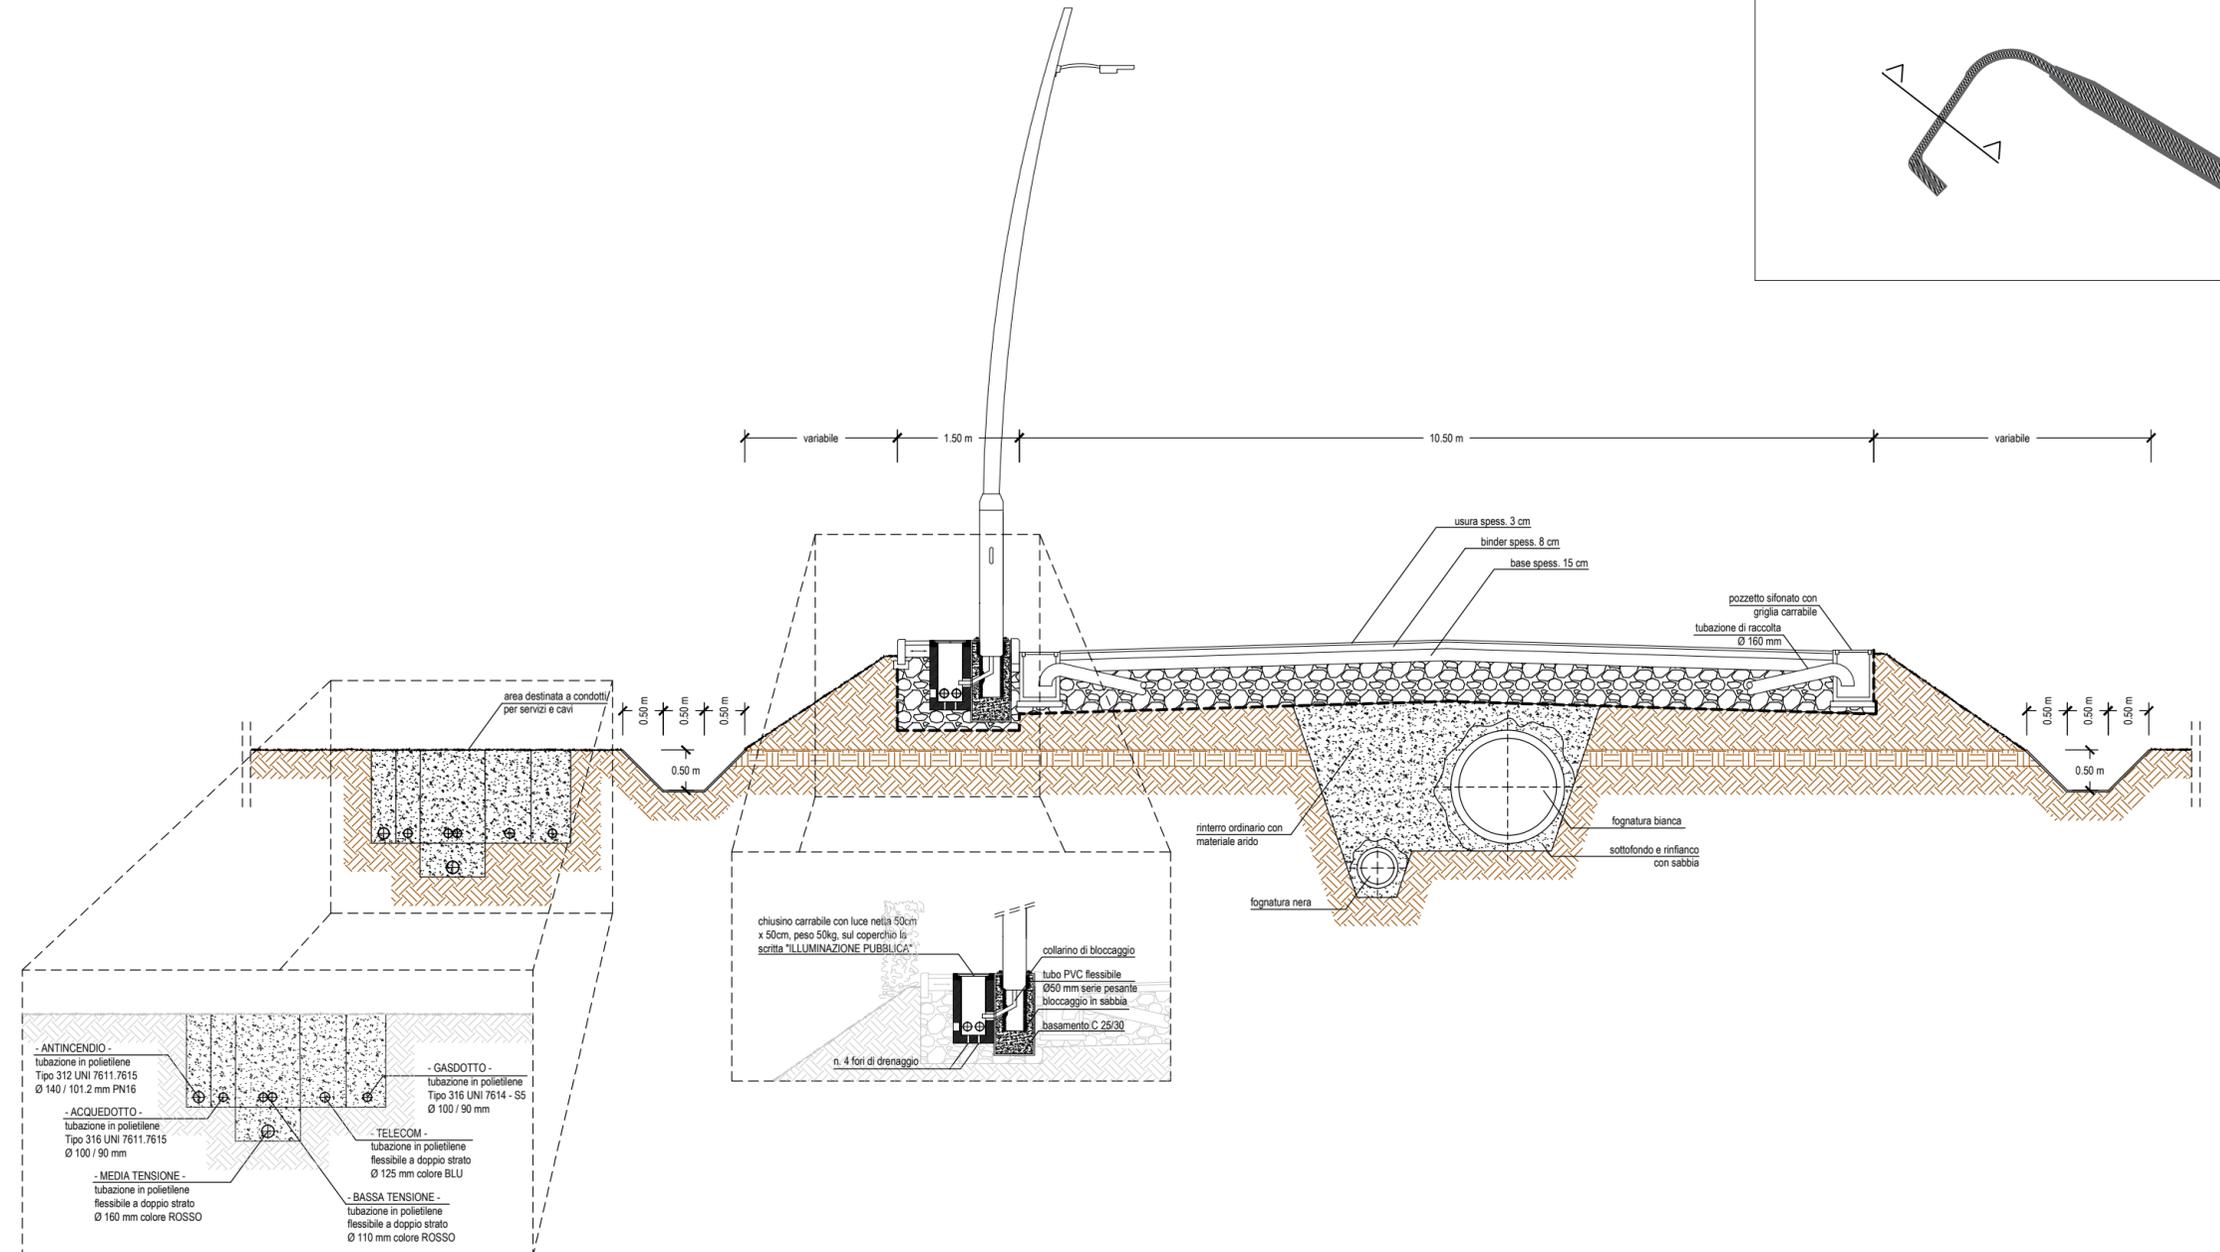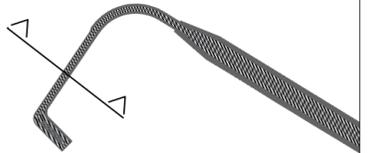

- ANTINCENDIO -
tubazione in polietilene
Tipo 312 UNI 7611.7615
Ø 140 / 101.2 mm PN16
- ACQUEDOTTO -
tubazione in polietilene
Tipo 316 UNI 7611.7615
Ø 100 / 90 mm
- MEDIA TENSIONE -
tubazione in polietilene
flessibile a doppio strato
Ø 160 mm colore ROSSO
- GASDOTTO -
tubazione in polietilene
Tipo 316 UNI 7614 - SS
Ø 100 / 90 mm
- TELECOM -
tubazione in polietilene
flessibile a doppio strato
Ø 125 mm colore BLU
- BASSA TENSIONE -
tubazione in polietilene
flessibile a doppio strato
Ø 110 mm colore ROSSO