



COMUNE DI PONTERERA  
Provincia di Pisa

URBANIZZAZIONE AREA INDUSTRIALE  
Località Gello - Pontedera (PI)

PROGETTO DEFINITIVO

OPERE DI URBANIZZAZIONE

# QUADERNO DELLE SEZIONI

ELABORATO N.


**06**

NOOME FILE	SCALA	DATA REVISIONE A

REDAITTO: EMANUELE DELFINO	CONTROLLATO: ARMANDO COFRANCESCO	REVISIONE		
		REV.	DATA	DESCRIZIONE
		1		
		2		
		3		


PROGETTISTA	COMMITTENZA	
 Prof. Ing. Alessandro Marradi O.I. Firenze n° 3550	 Ecoacciai S.p.A. Via Raffaele Mattioli, 1 (Zona industriale Gello), 56025 Pontedera (PI) T +39 0587 259701 F +39 0587 259781 E info@ecoacciai.com W www.ecoacciai.com	Sig. Giusti Mario Luca  Sig. Giusti Paolo Dino  Sig.ra Peterich Susanna

IL RESPONSABILE DEL PROCEDIMENTO:

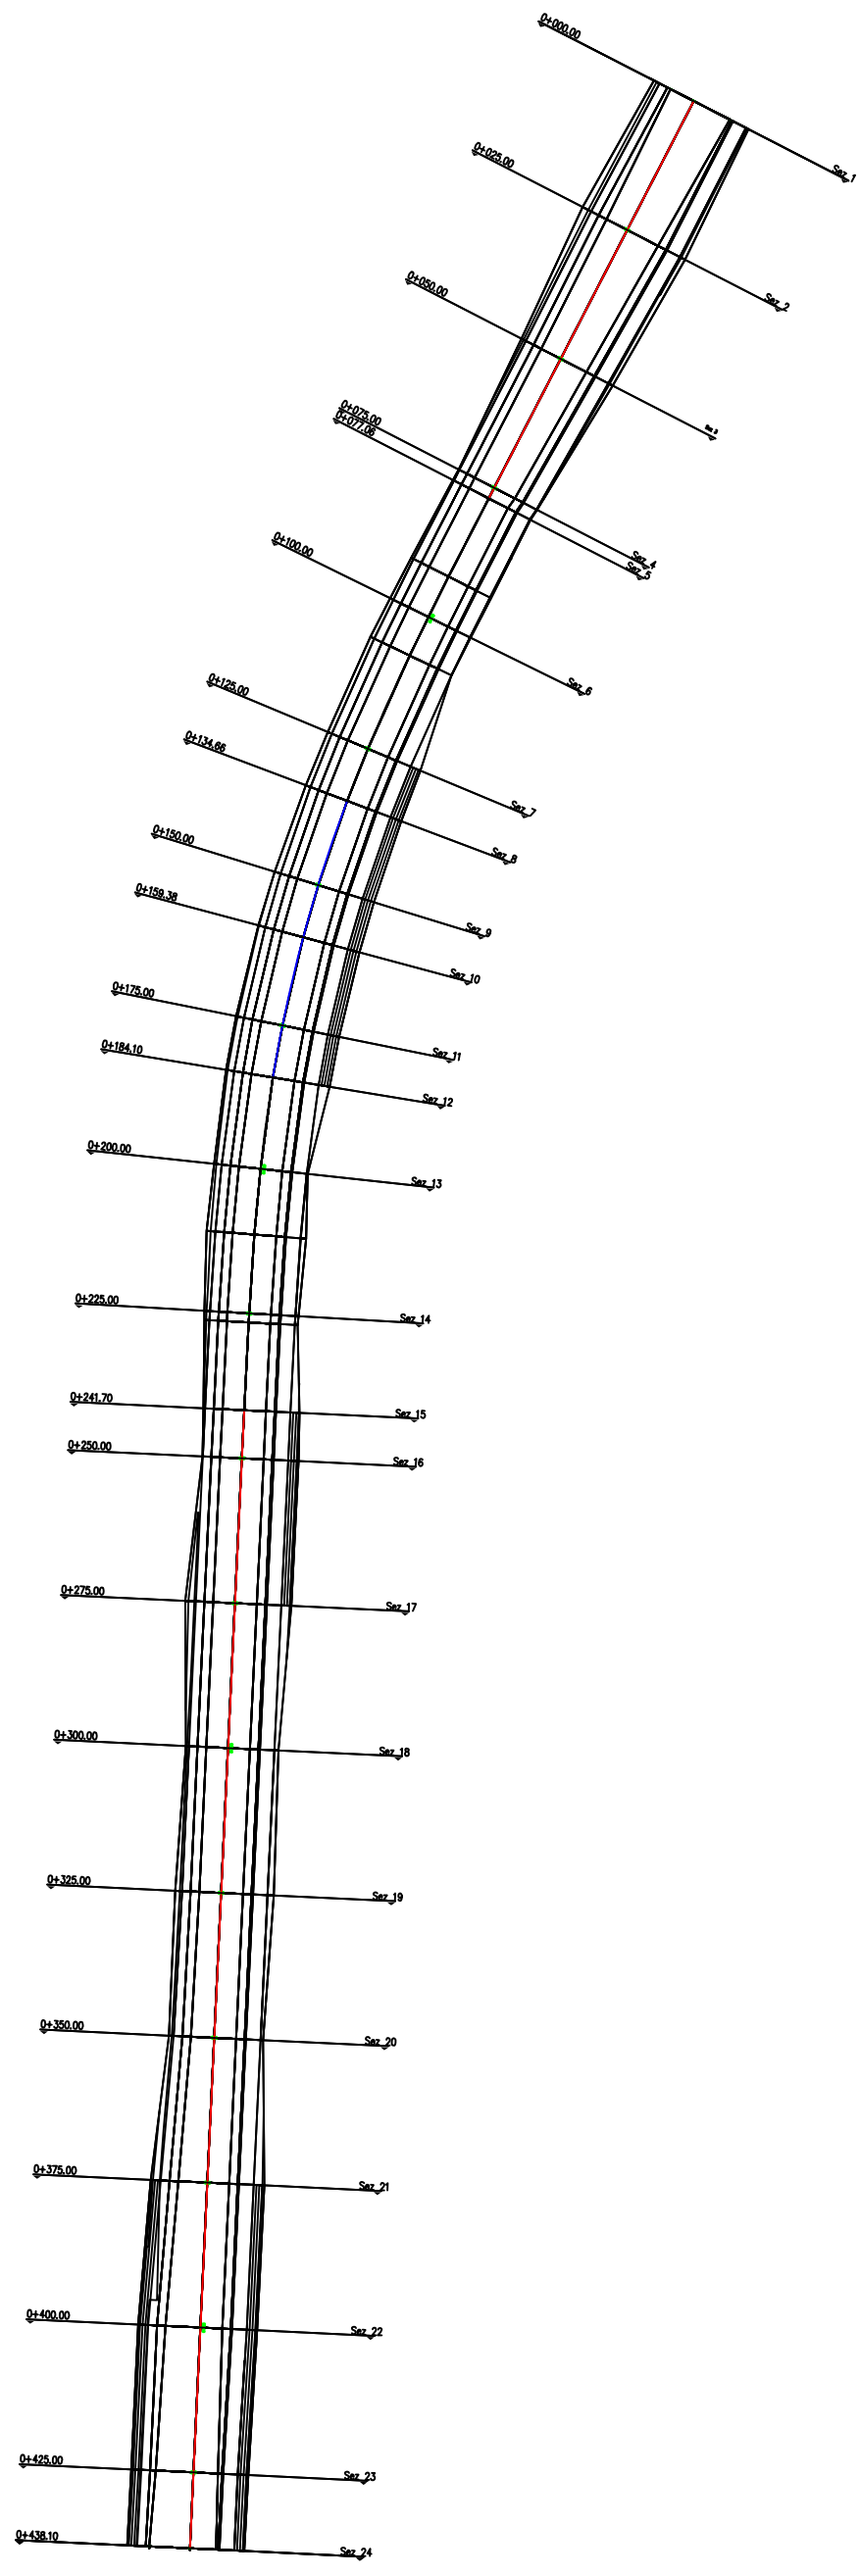


RAMO 1


Ramo 1 - Sez. 1 - Progr. 0+000.00  
 Scala 1:200  
 Q.Rif. 10.00m

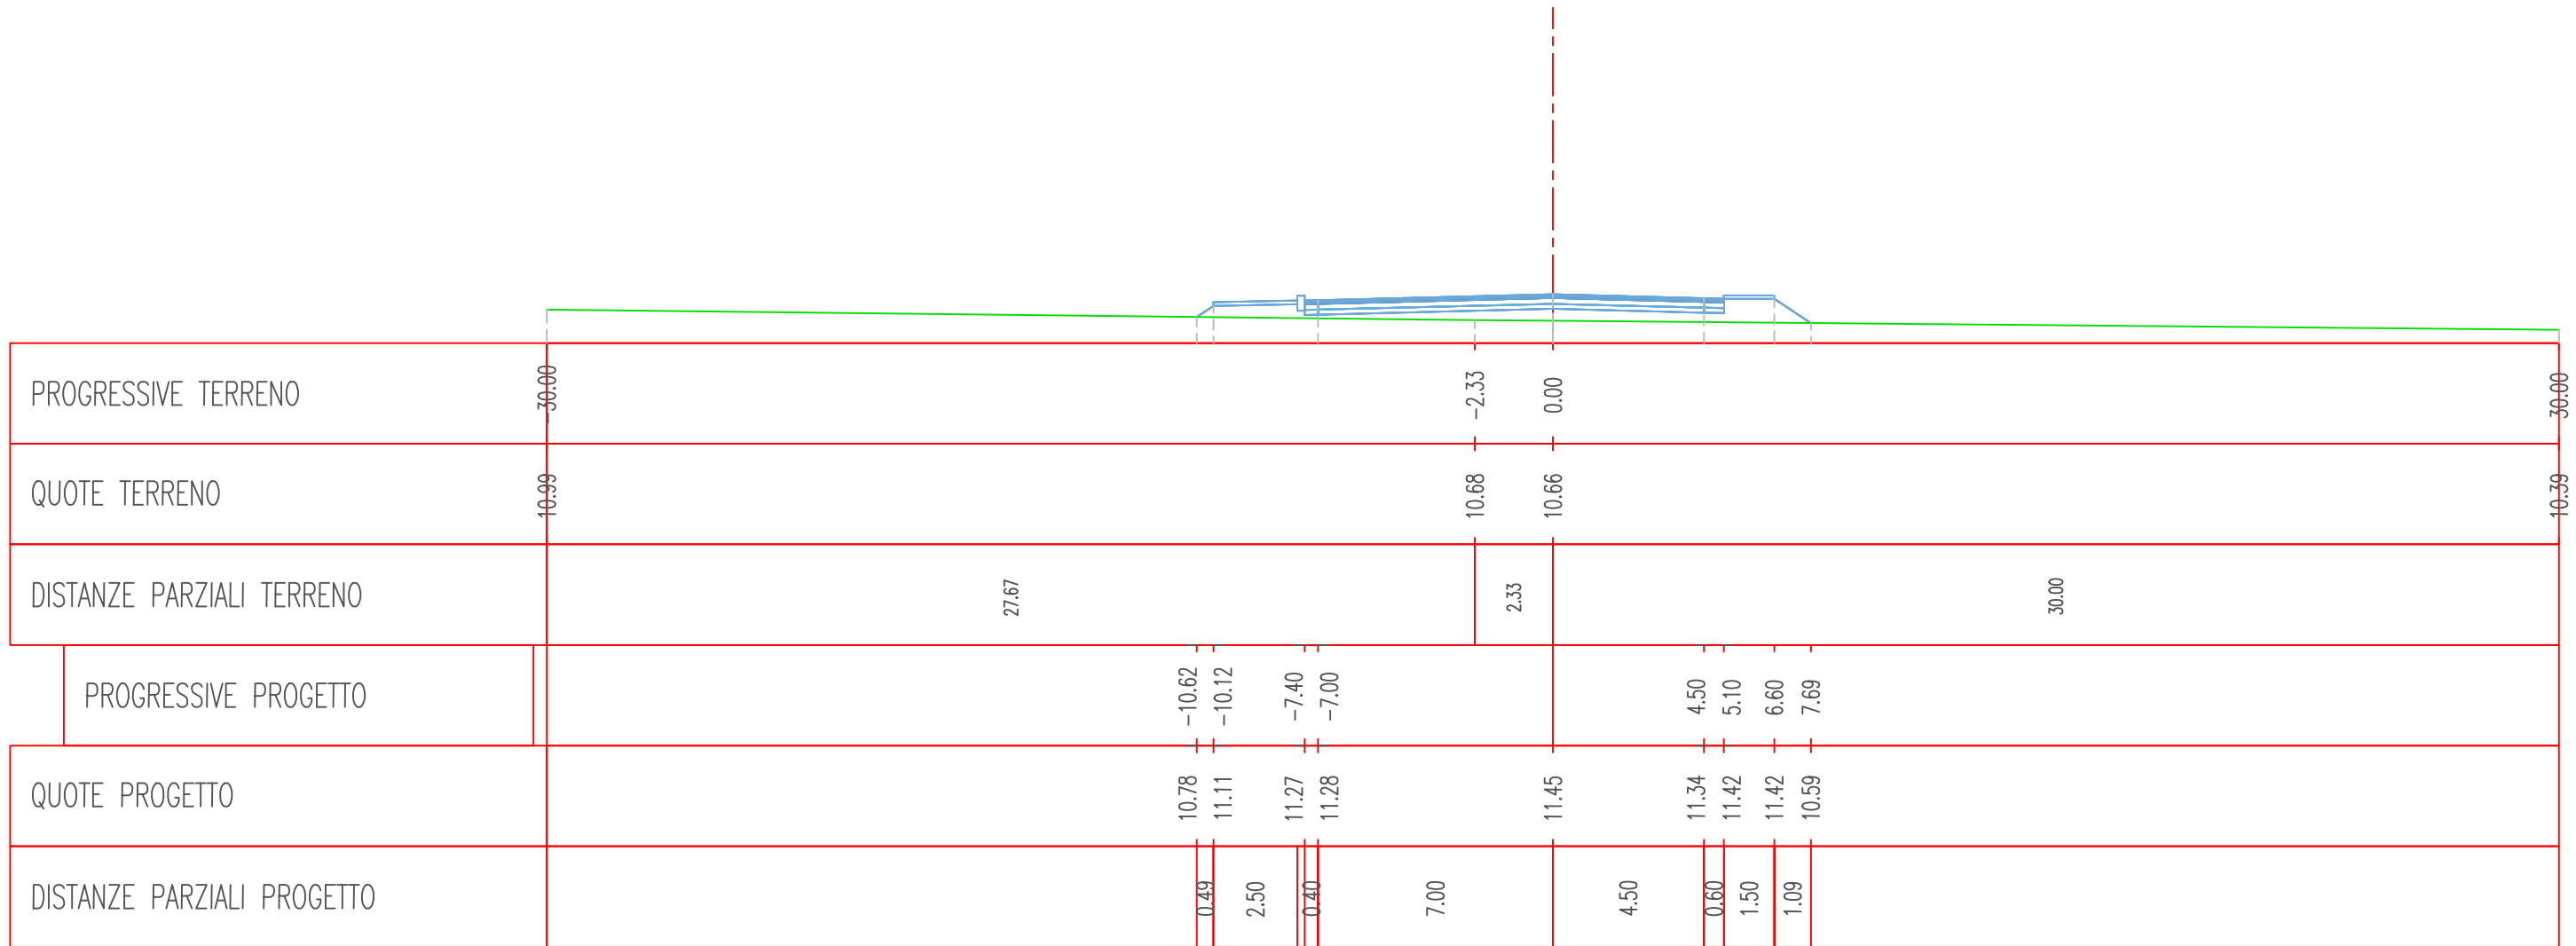


Ramo 1 - Sez. 2 - Progr. 0+025.00  
 Scala 1:200  
 Q.Rif. 10.00m

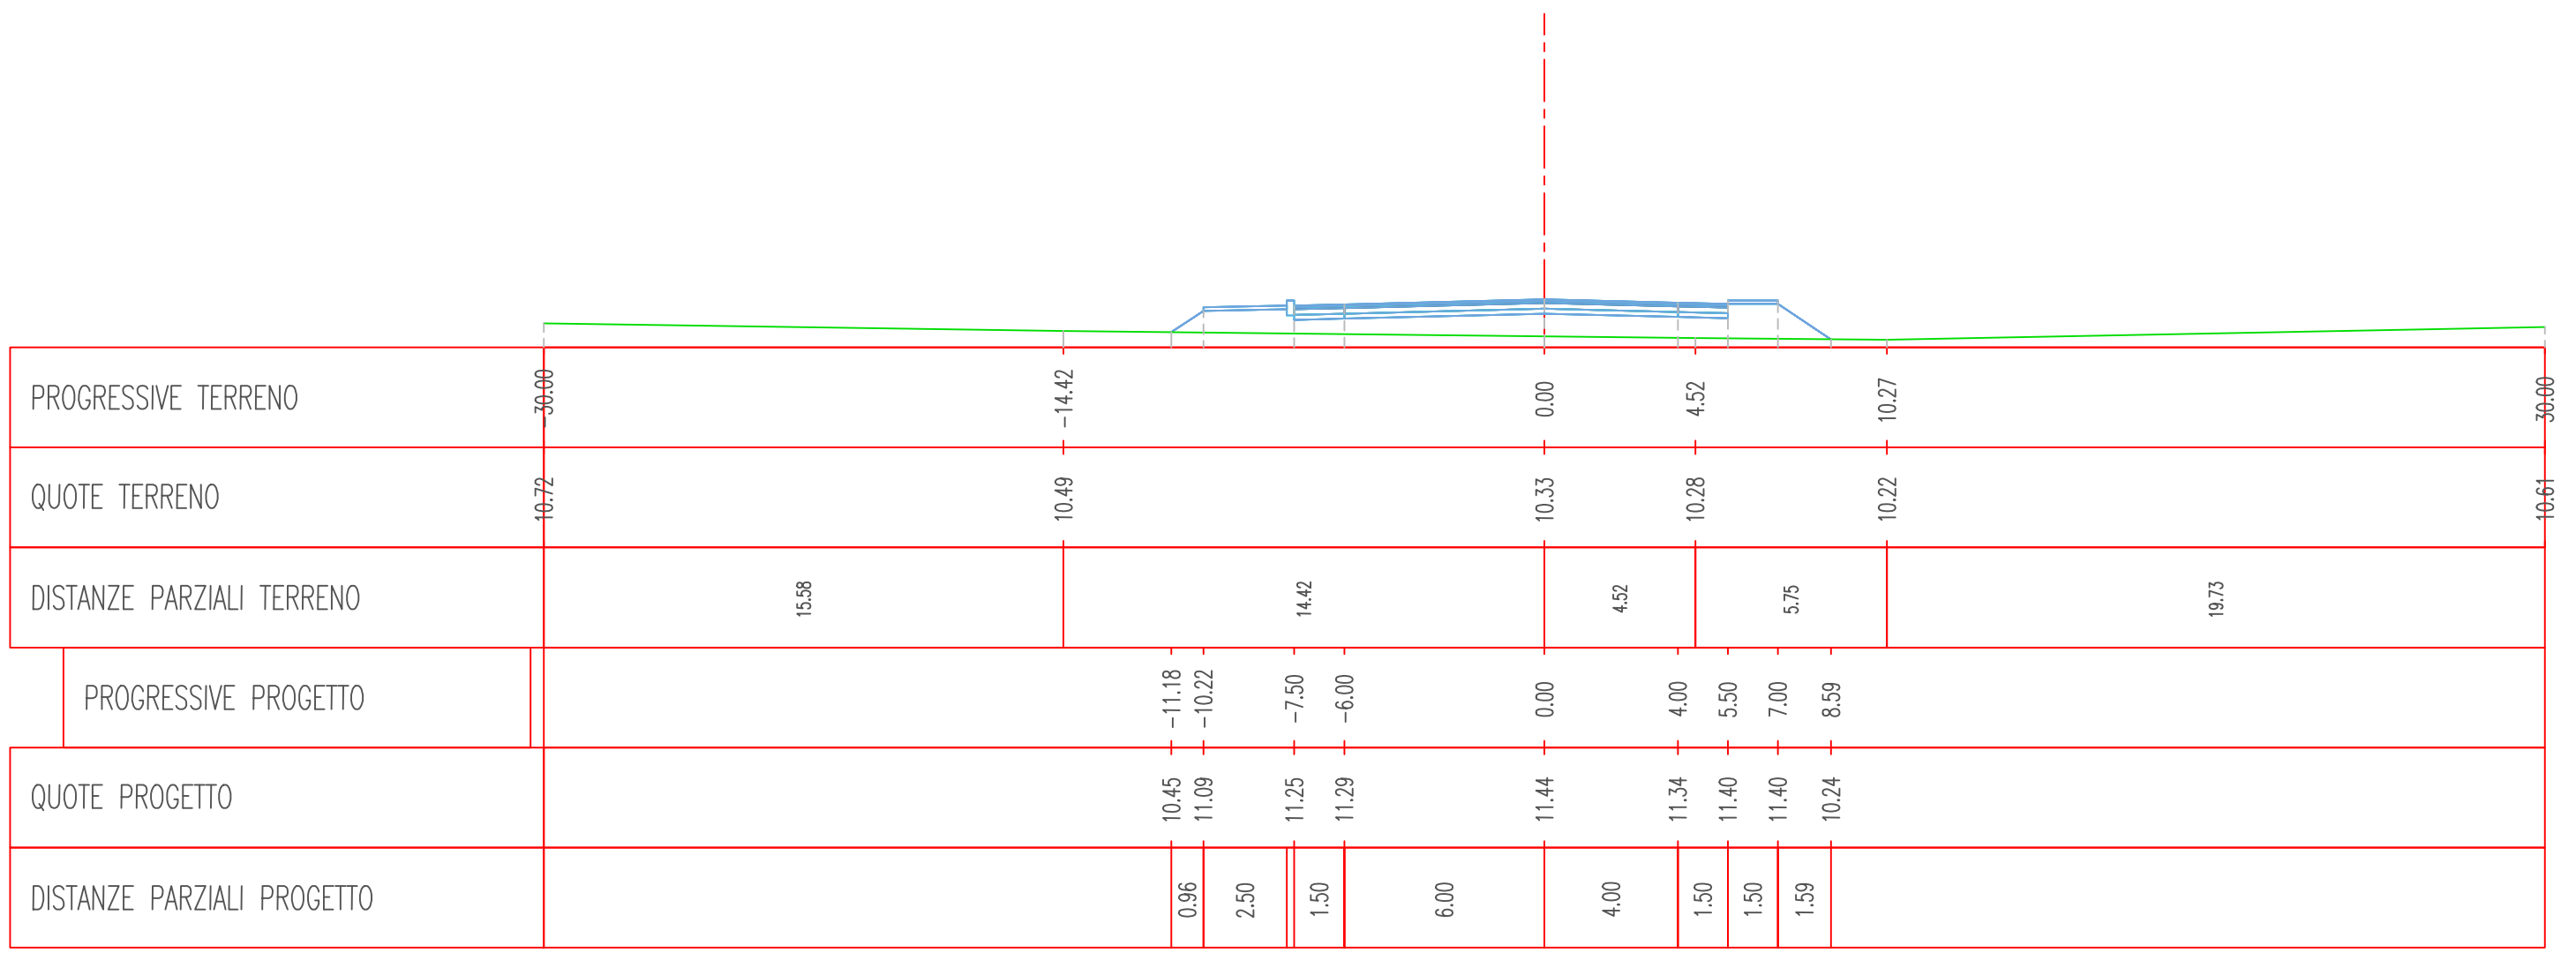


Ramo 1 - Sez. 3 - Progr. 0+050.00  
 Scala 1:200  
 Q.Rif. 10.00m

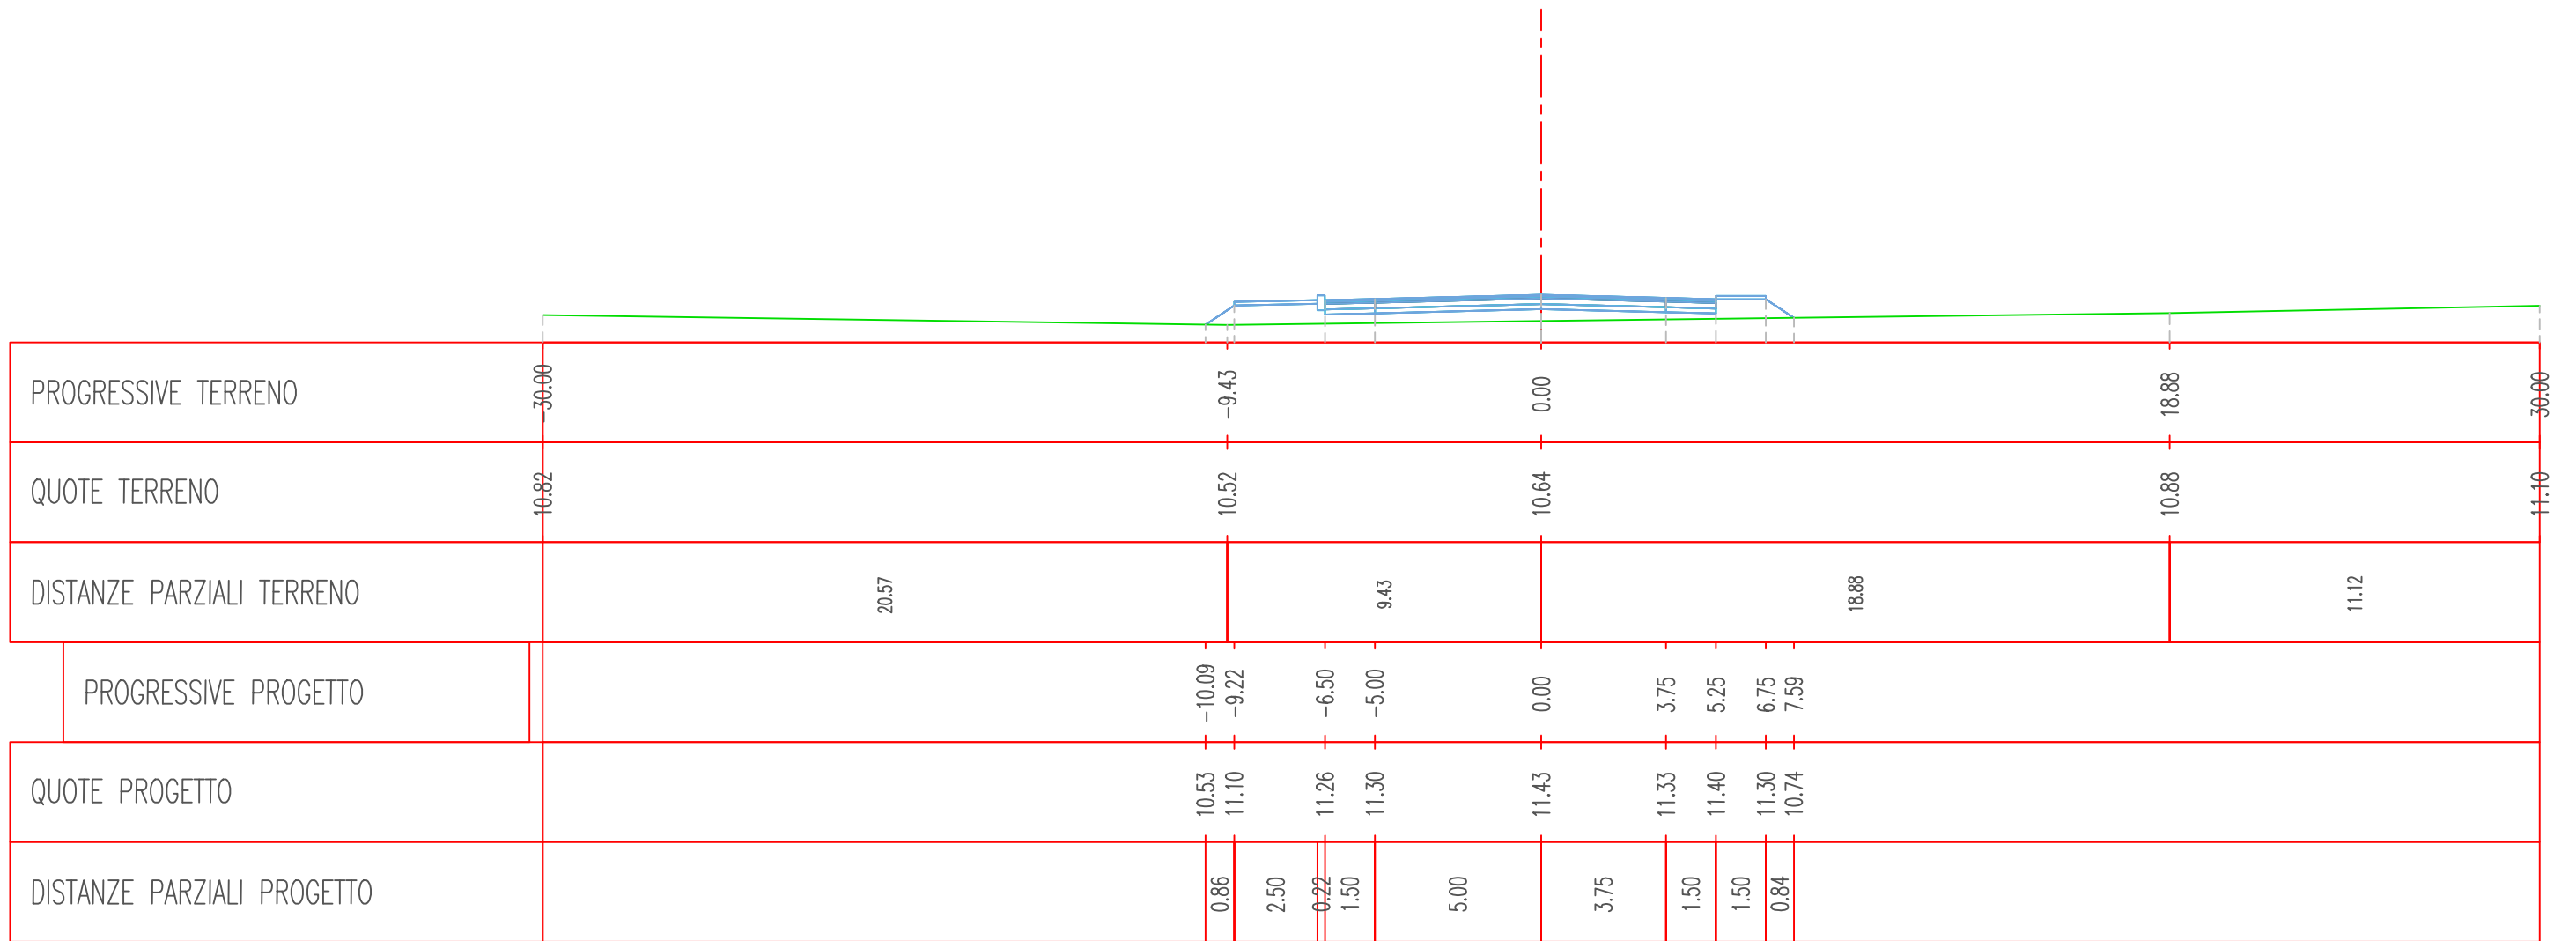

Ramo 1 - Sez. 4 - Progr. 0+075.00  
 Scala 1:200  
 Q.Rif. 10.00m

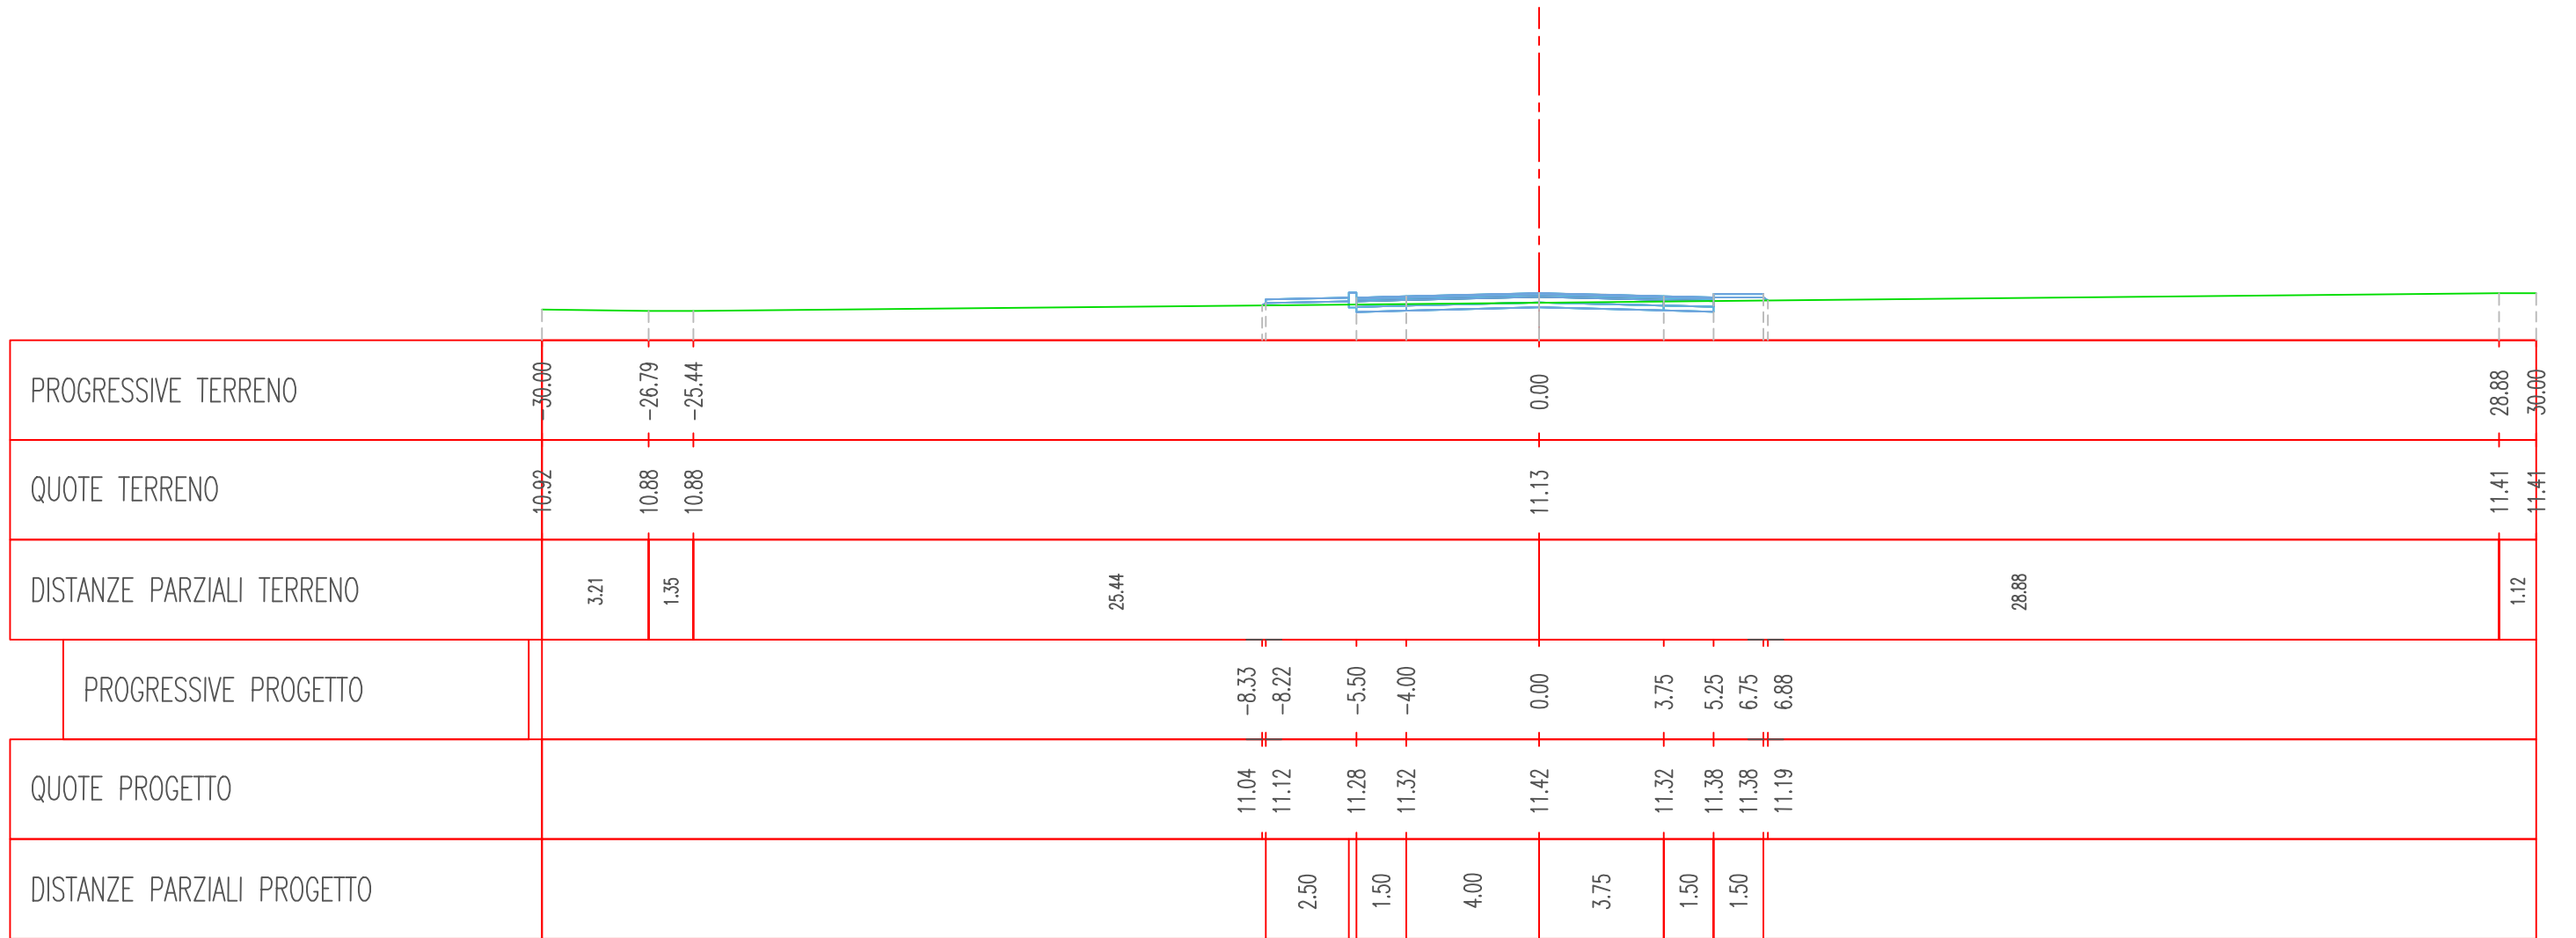

Ramo 1 - Sez. 5 - Progr. 0+077.06  
 Scala 1:200  
 Q.Rif. 10.00m

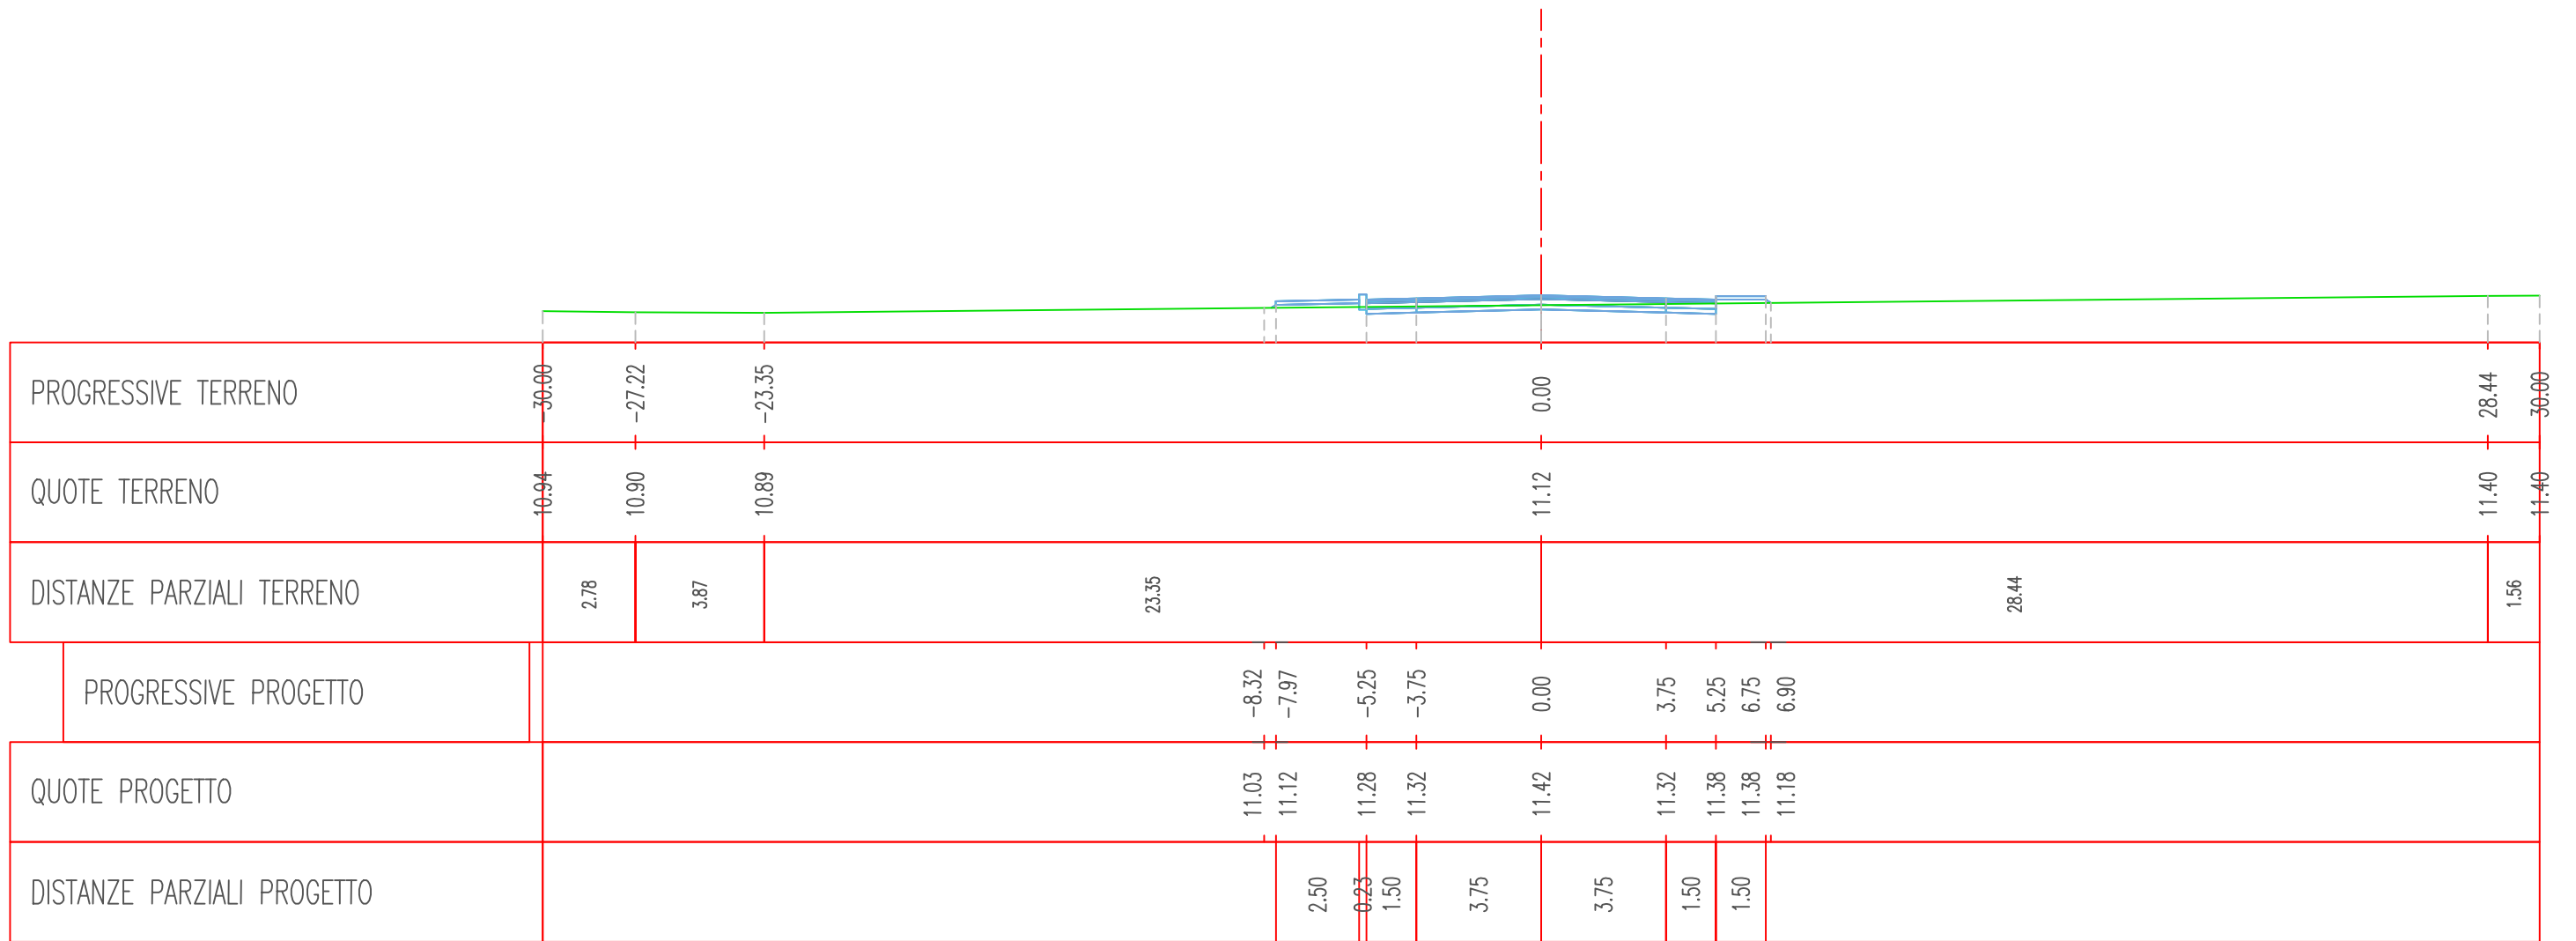









Ramo 1 - Sez. 8 - Progr. 0+134.66  
 Scala 1:200  
 Q.Rif. 10.00m

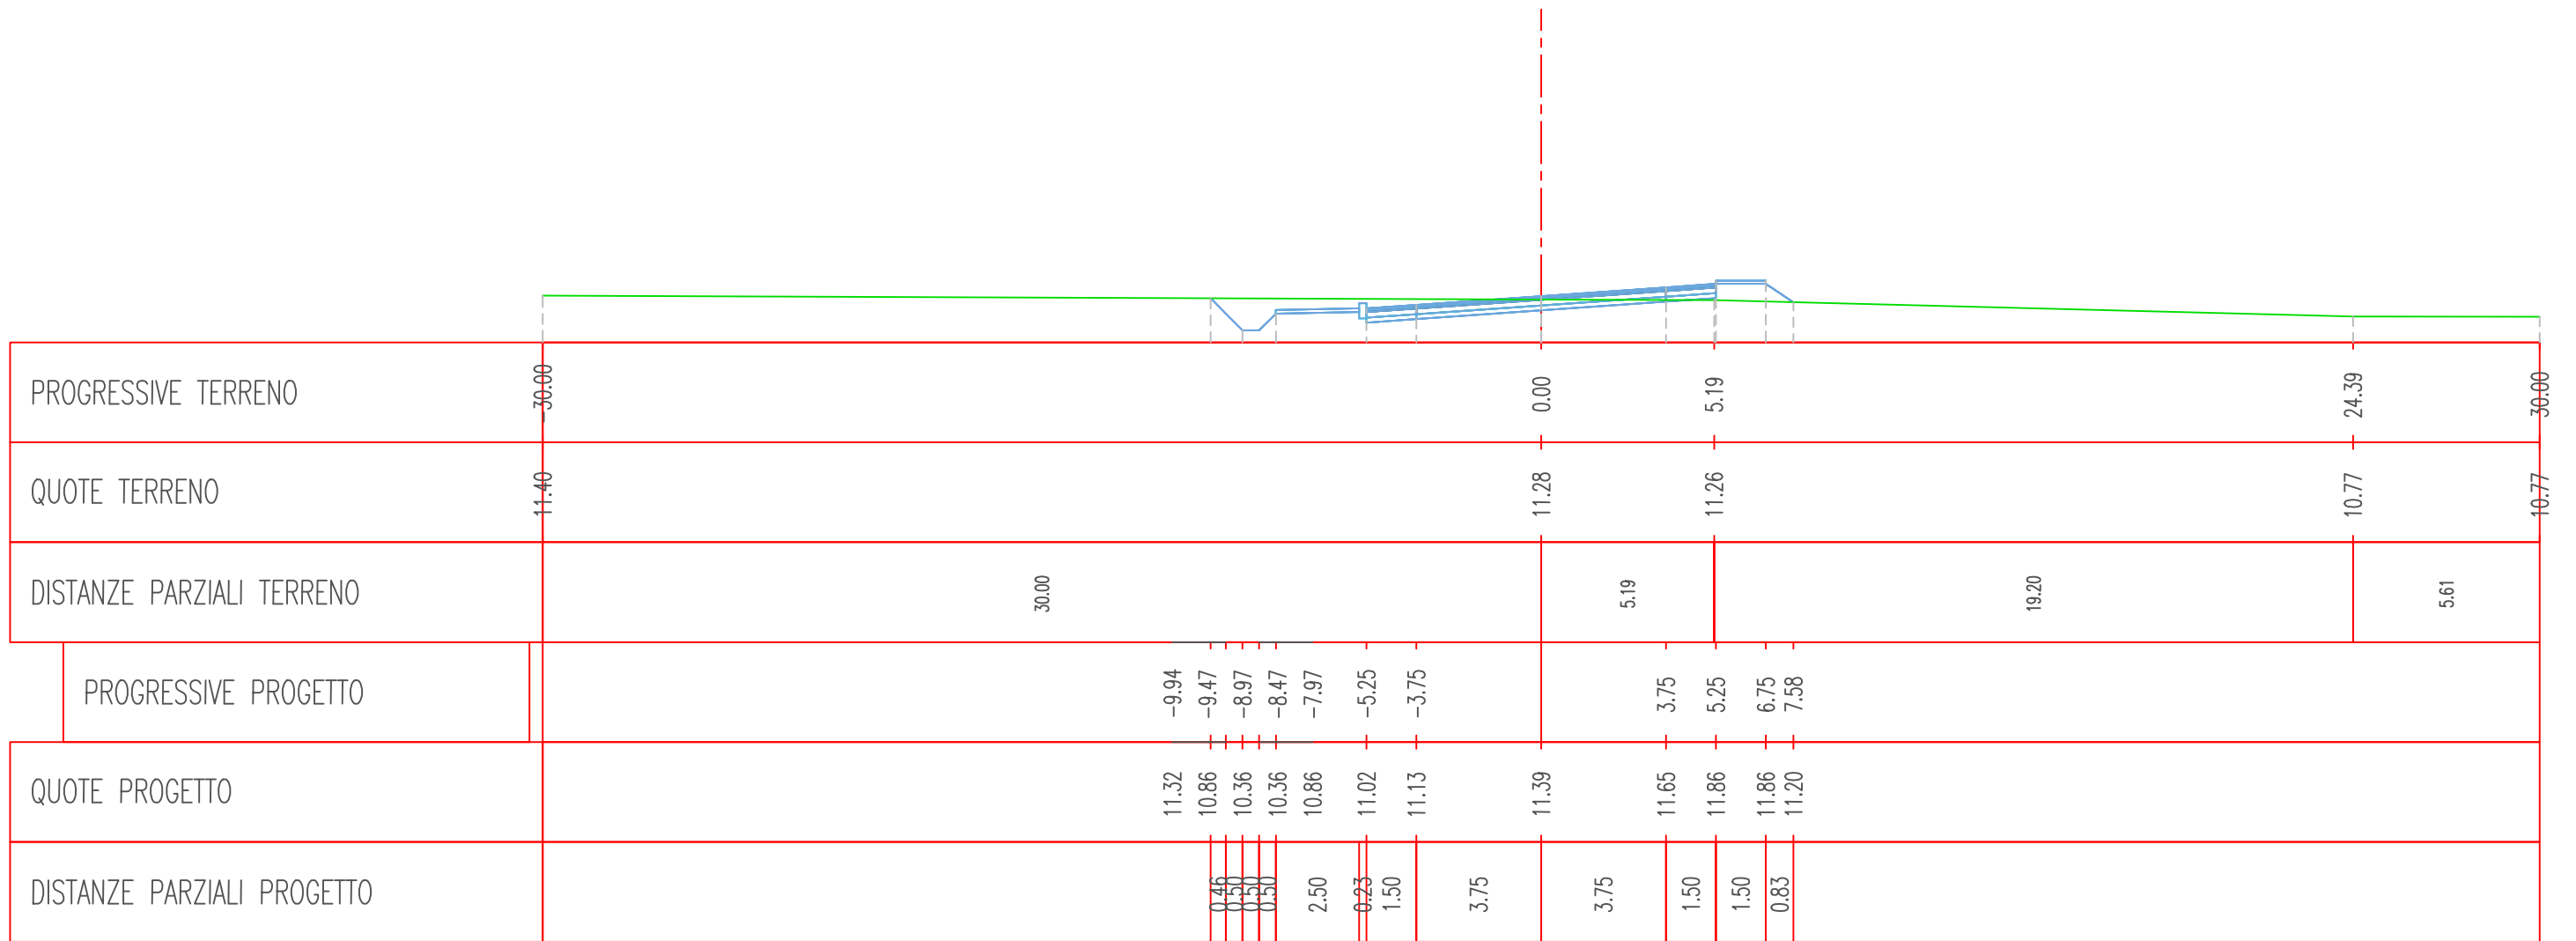





Ramo 1 - Sez. 10 - Progr. 0+159.38  
 Scala 1:200  
 Q.Rif. 10.00m

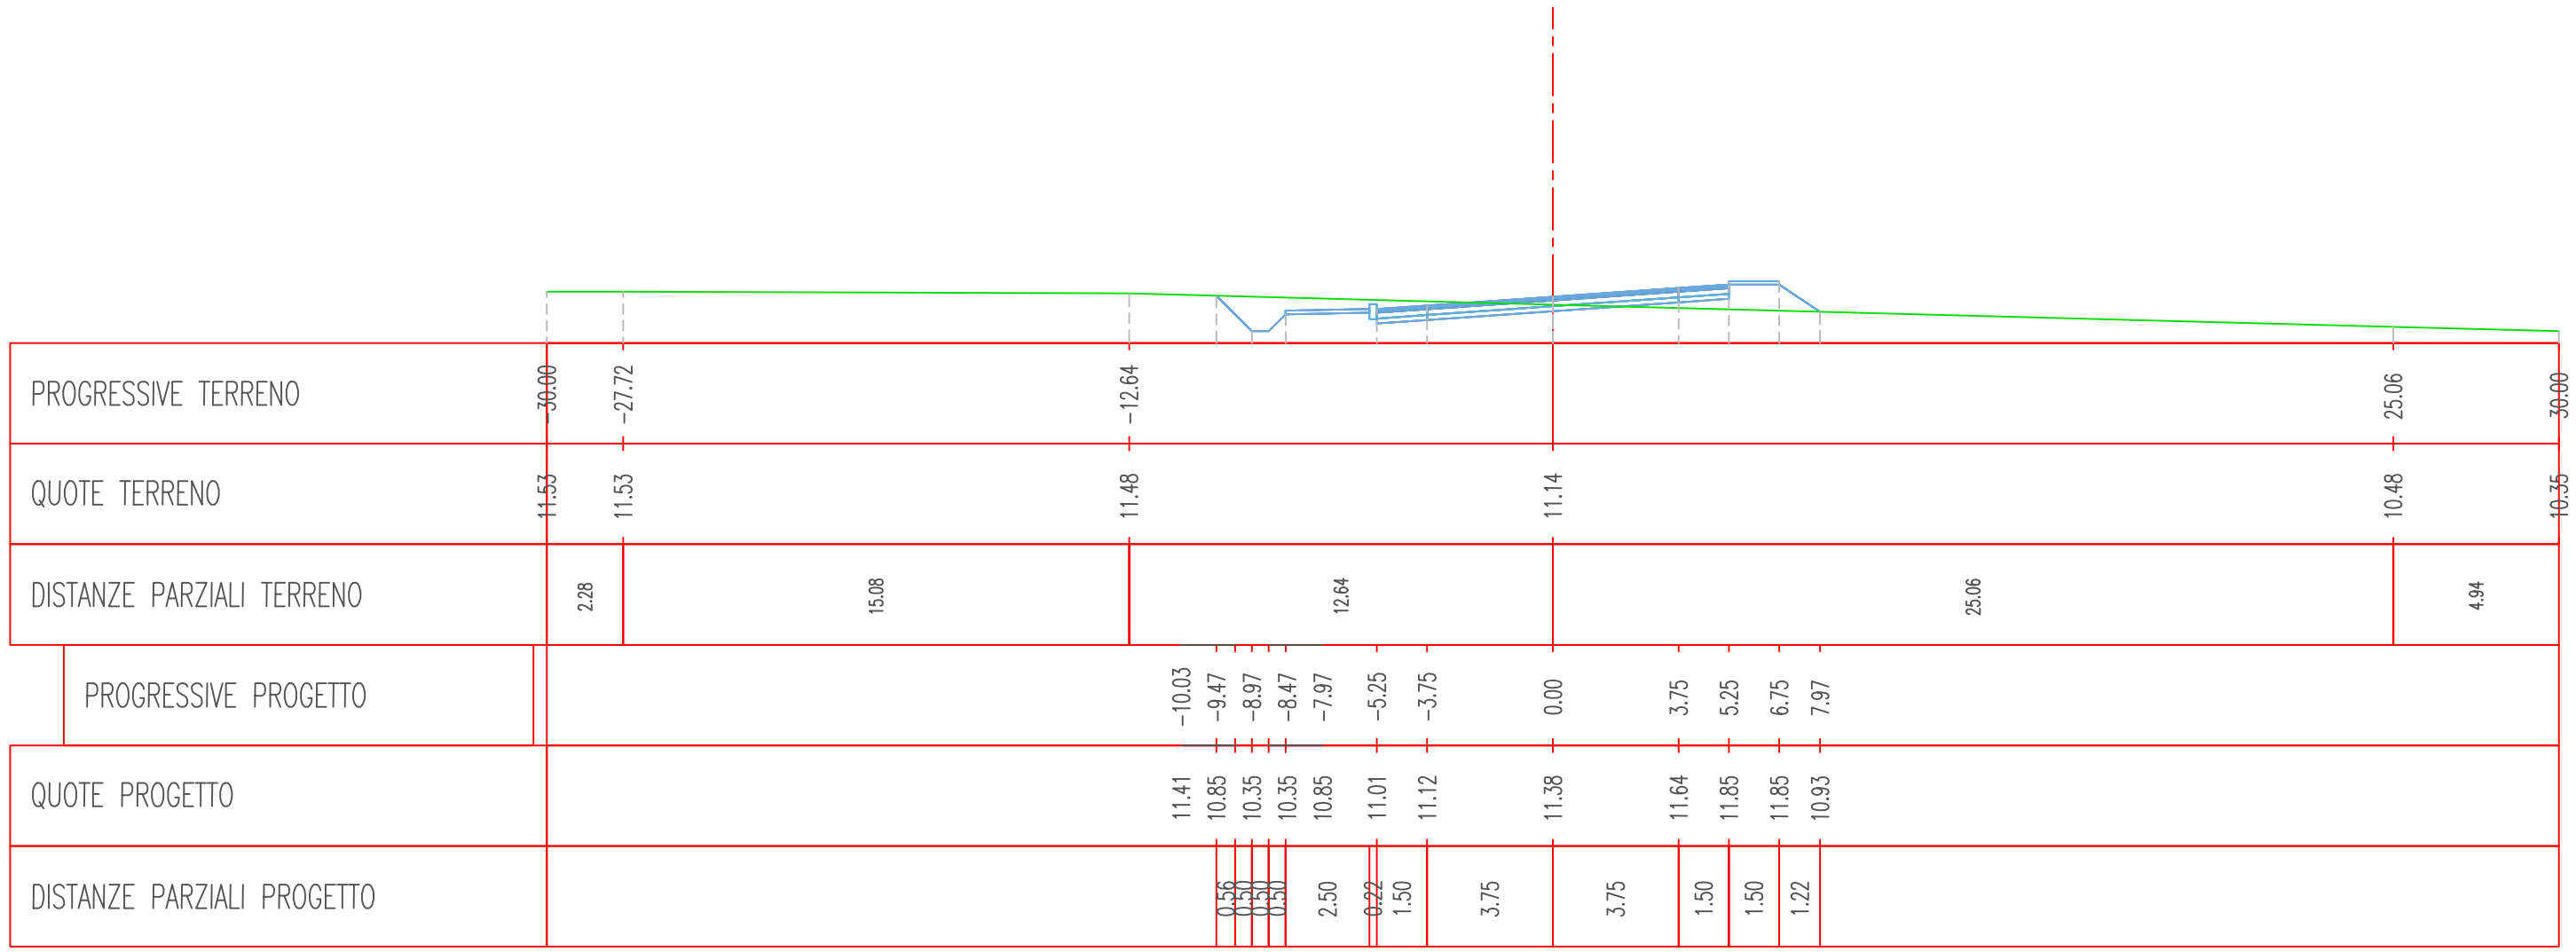

Ramo 1 - Sez. 11 - Progr. 0+175.00  
 Scala 1:200  
 Q.Rif. 10.00m

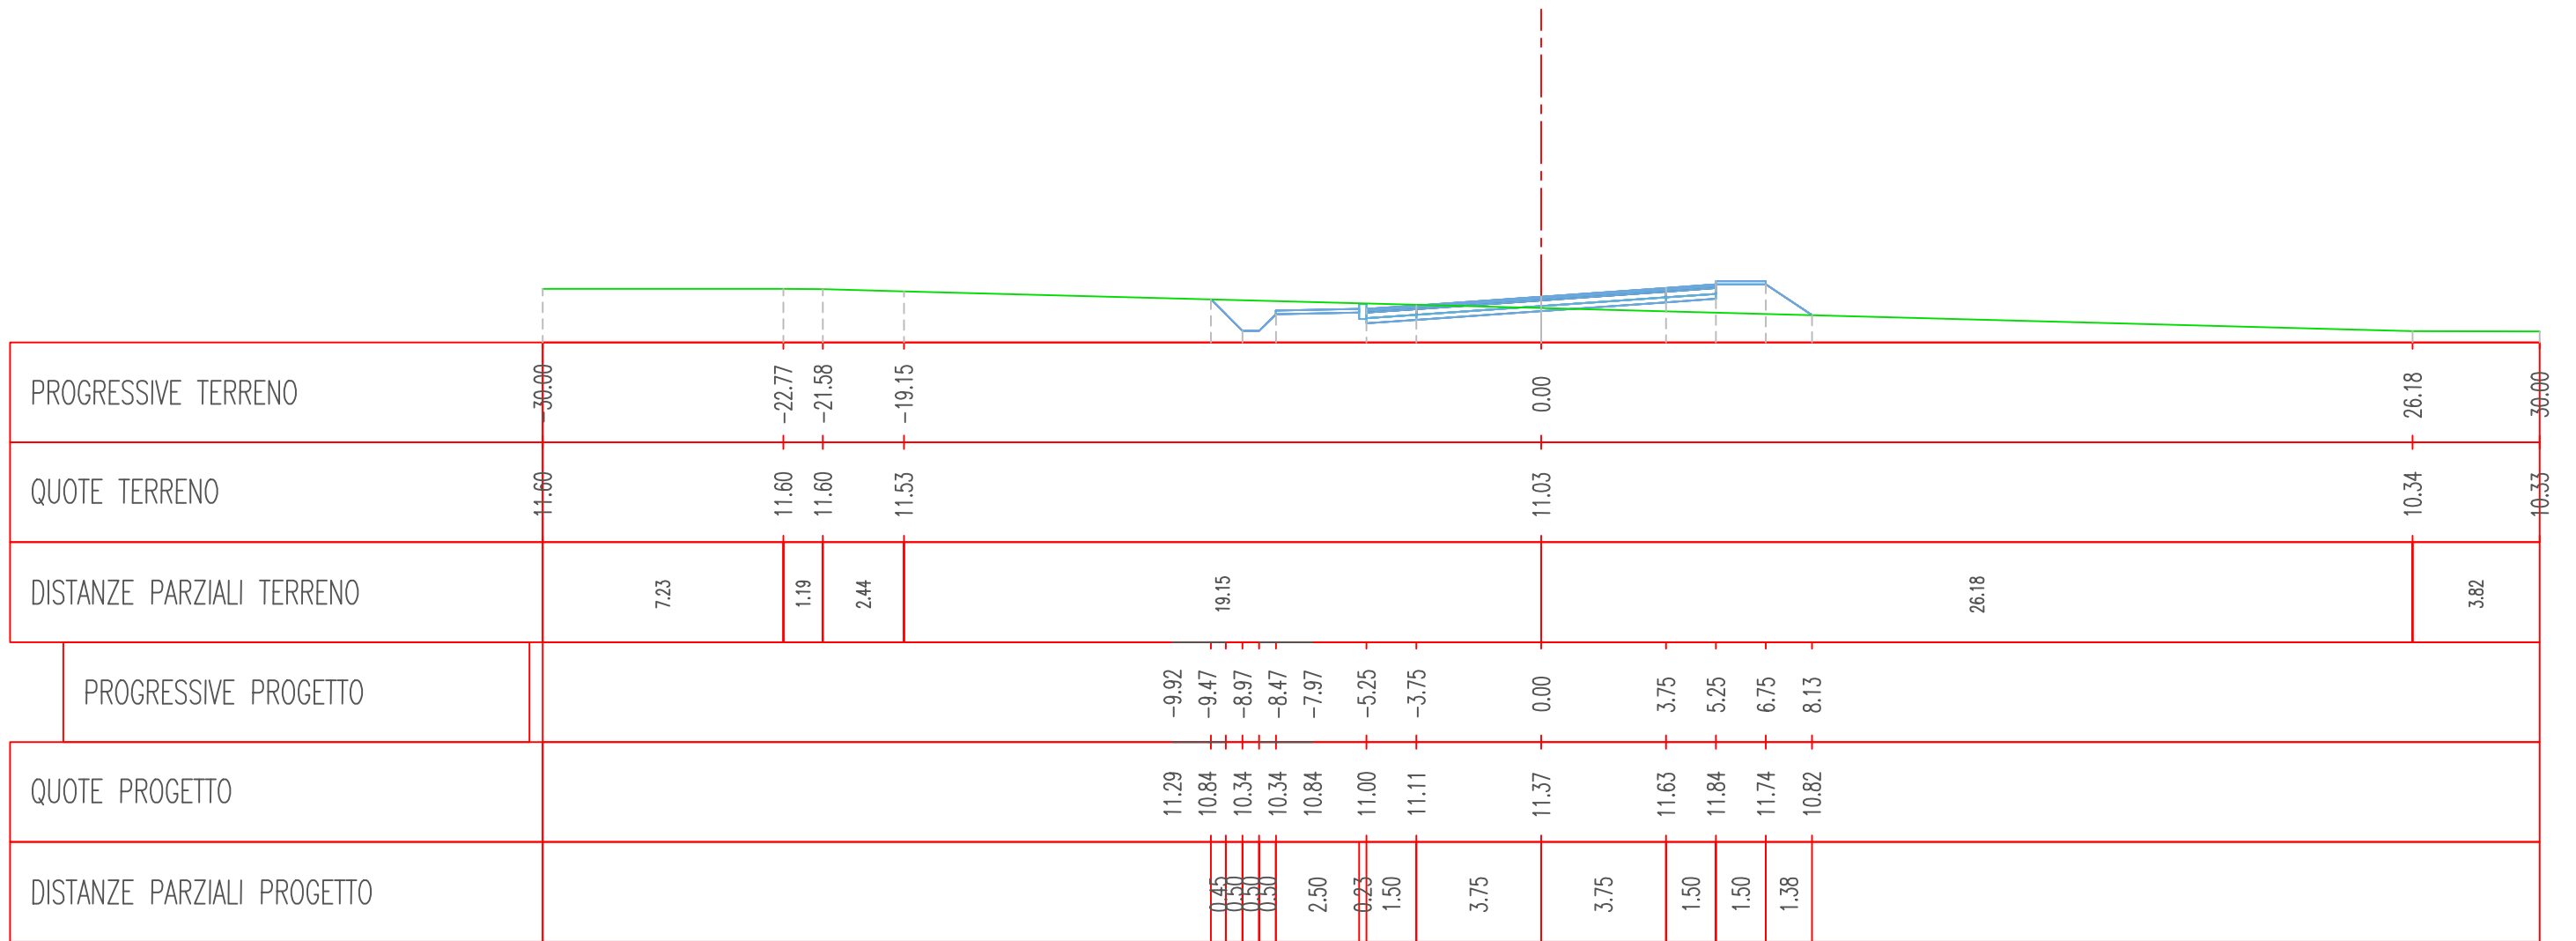

Ramo 1 - Sez. 12 - Progr. 0+184.10  
 Scala 1:200  
 Q.Rif. 10.00m

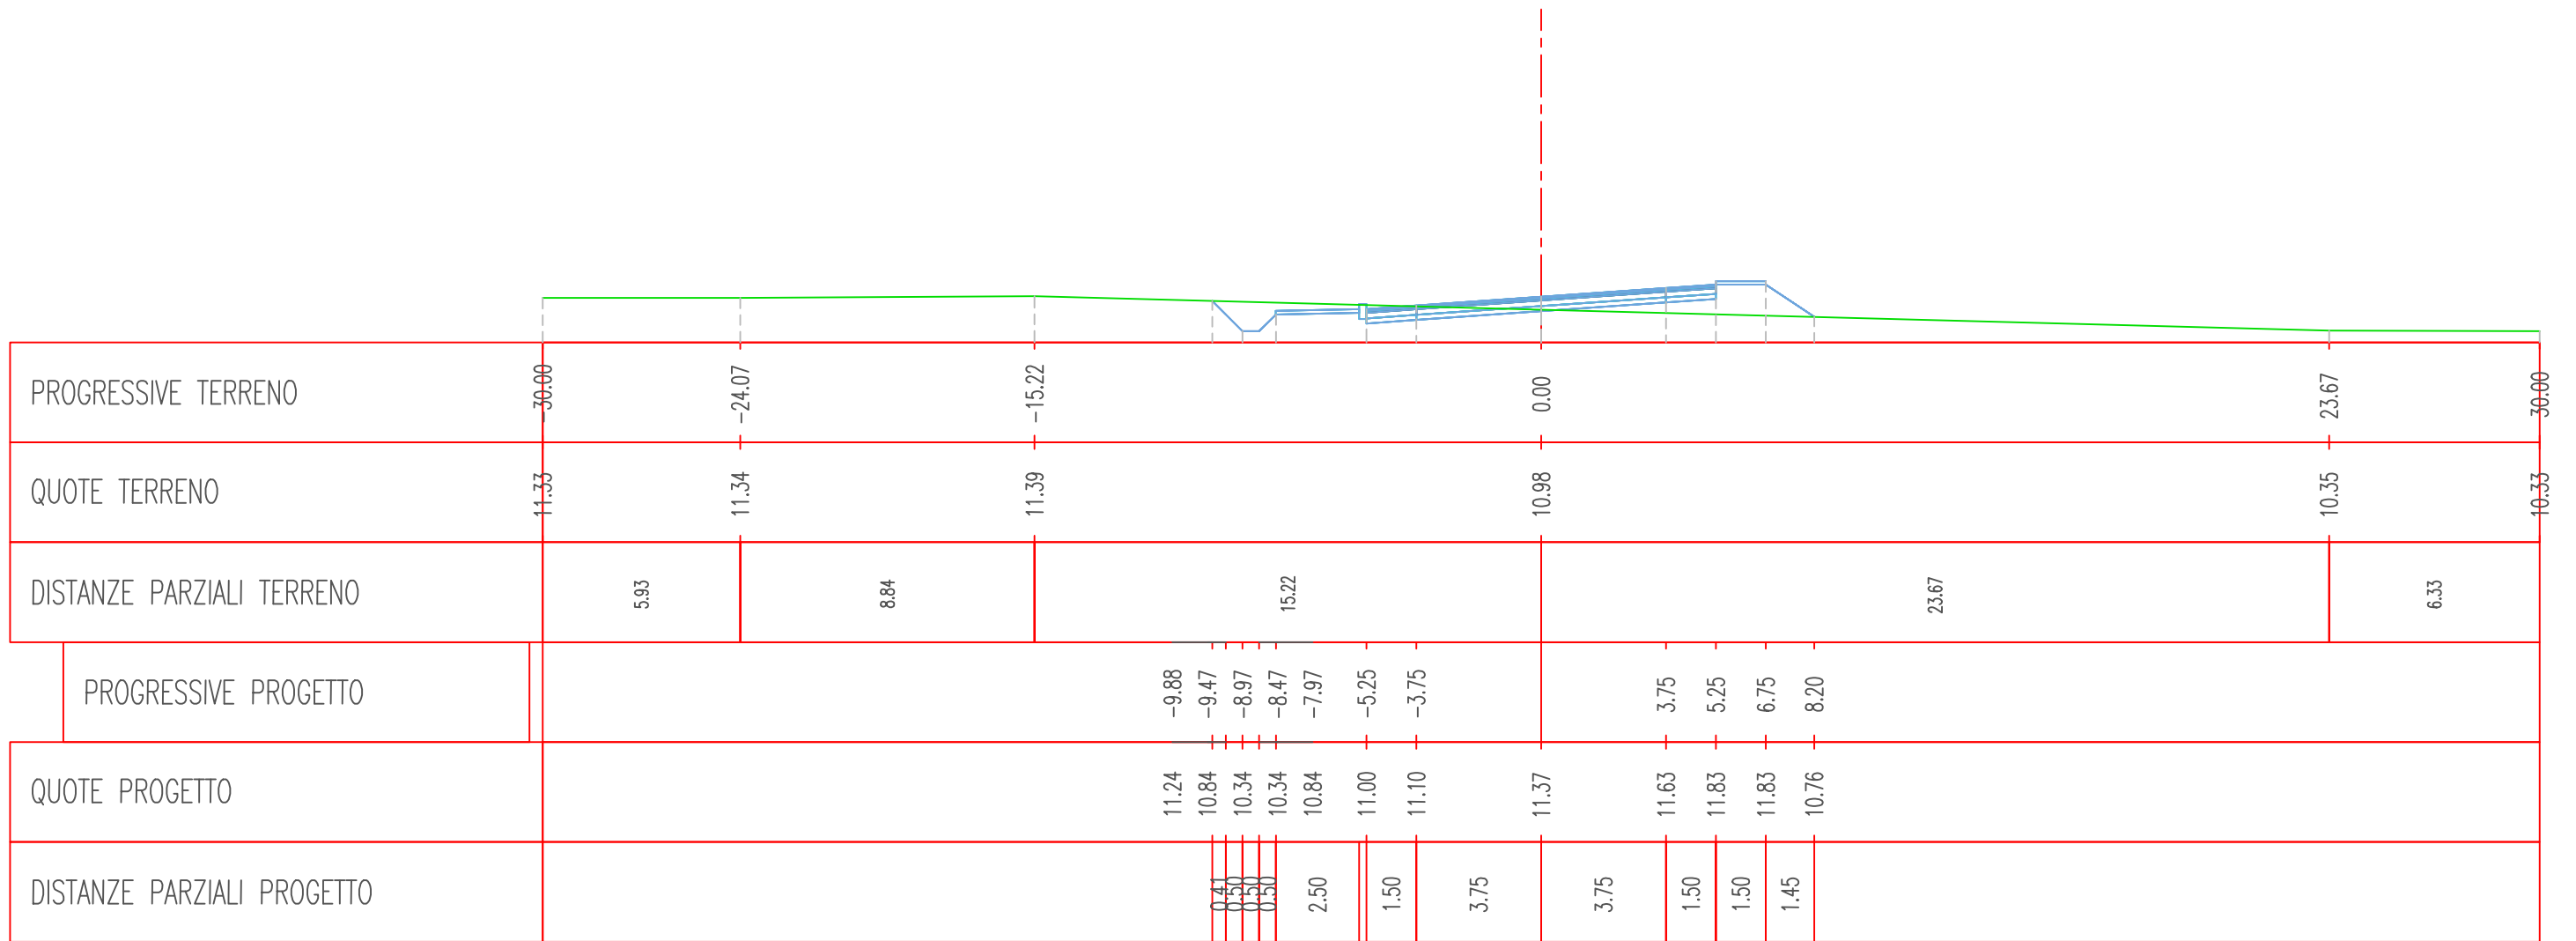









Ramo 1 - Sez. 15 - Progr. 0+241.70  
 Scala 1:200  
 Q.Rif. 10.00m

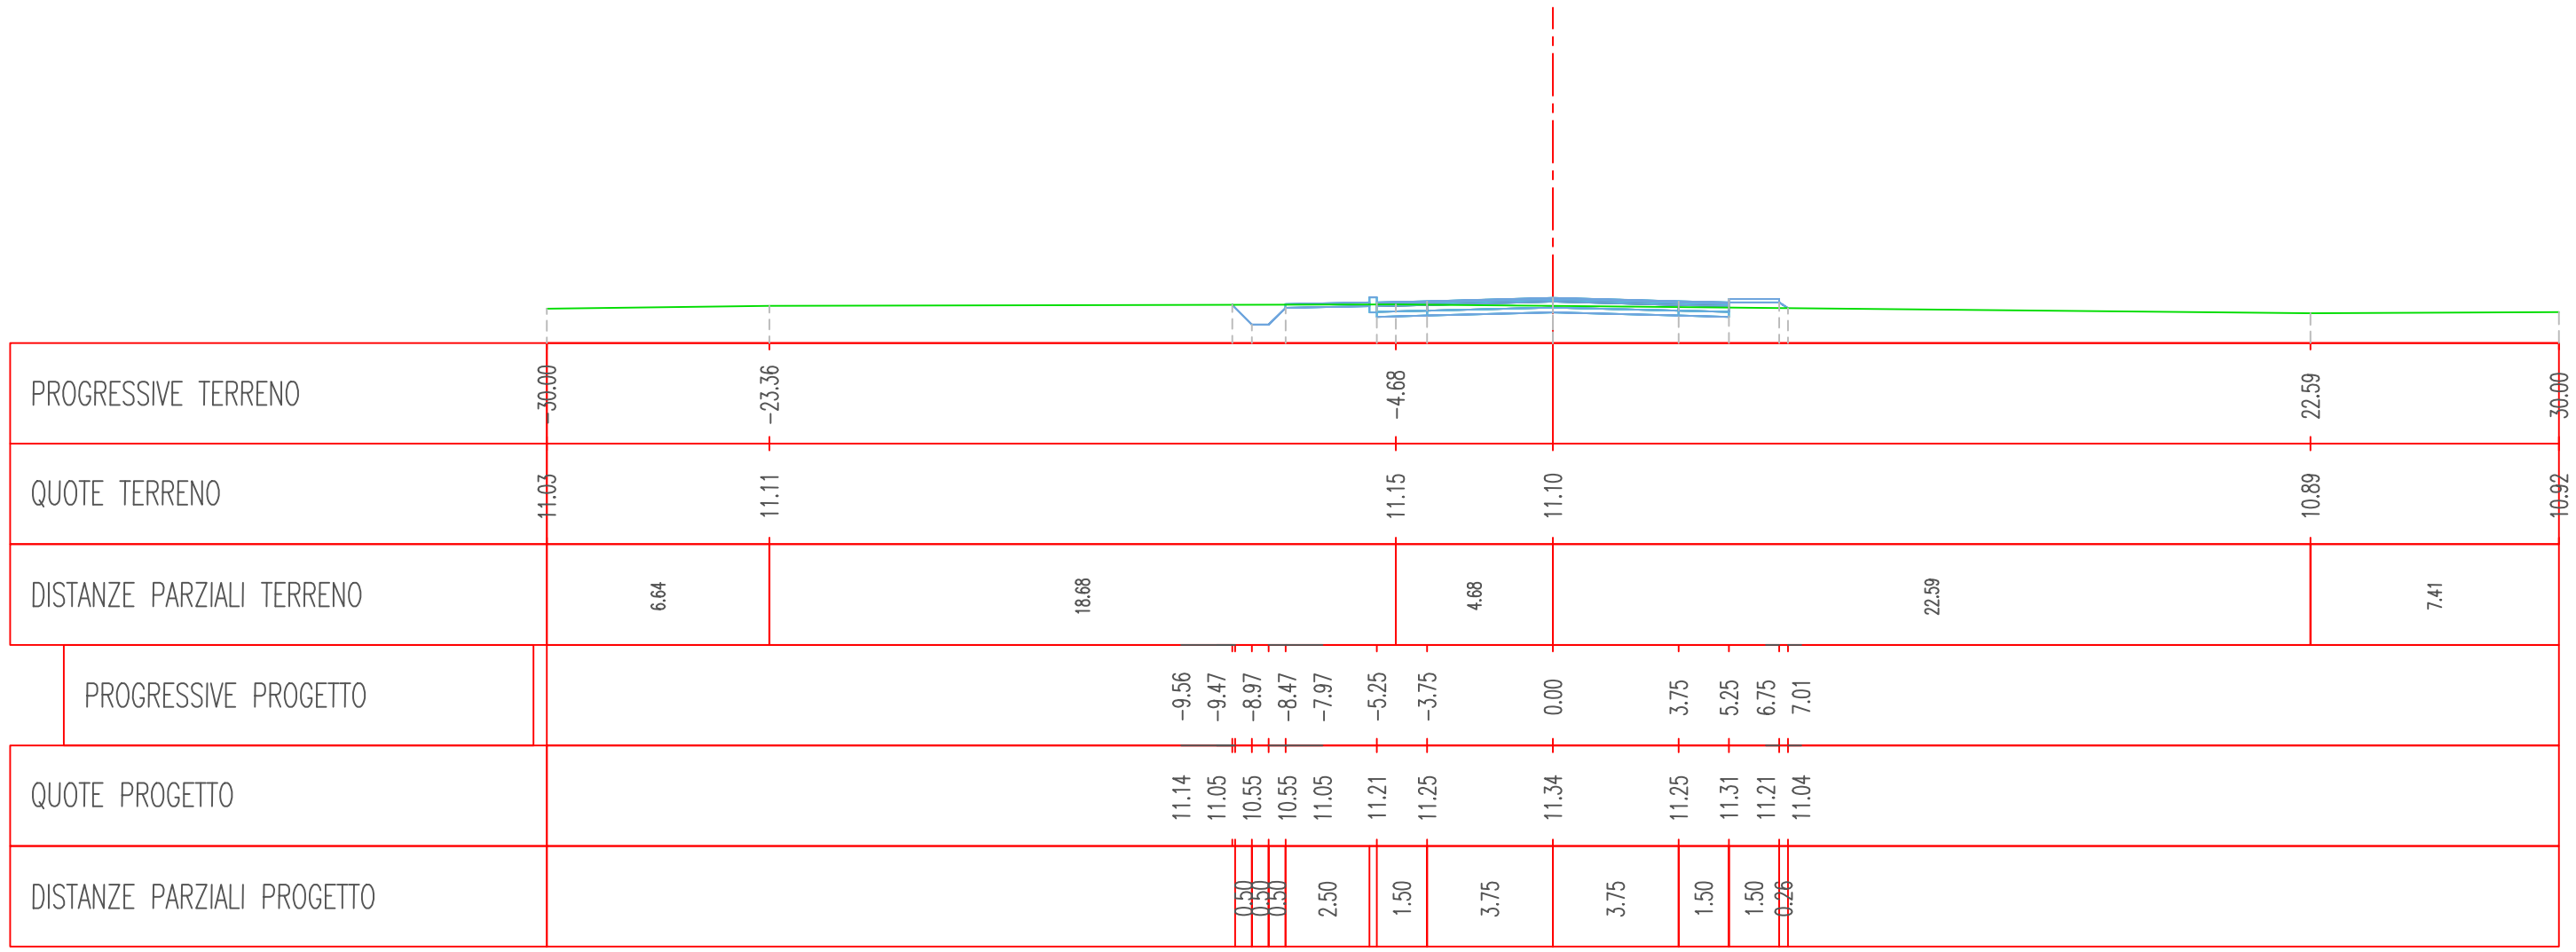


Ramo 1 - Sez. 16 - Progr. 0+250.00  
 Scala 1:200  
 Q.Rif. 10.00m

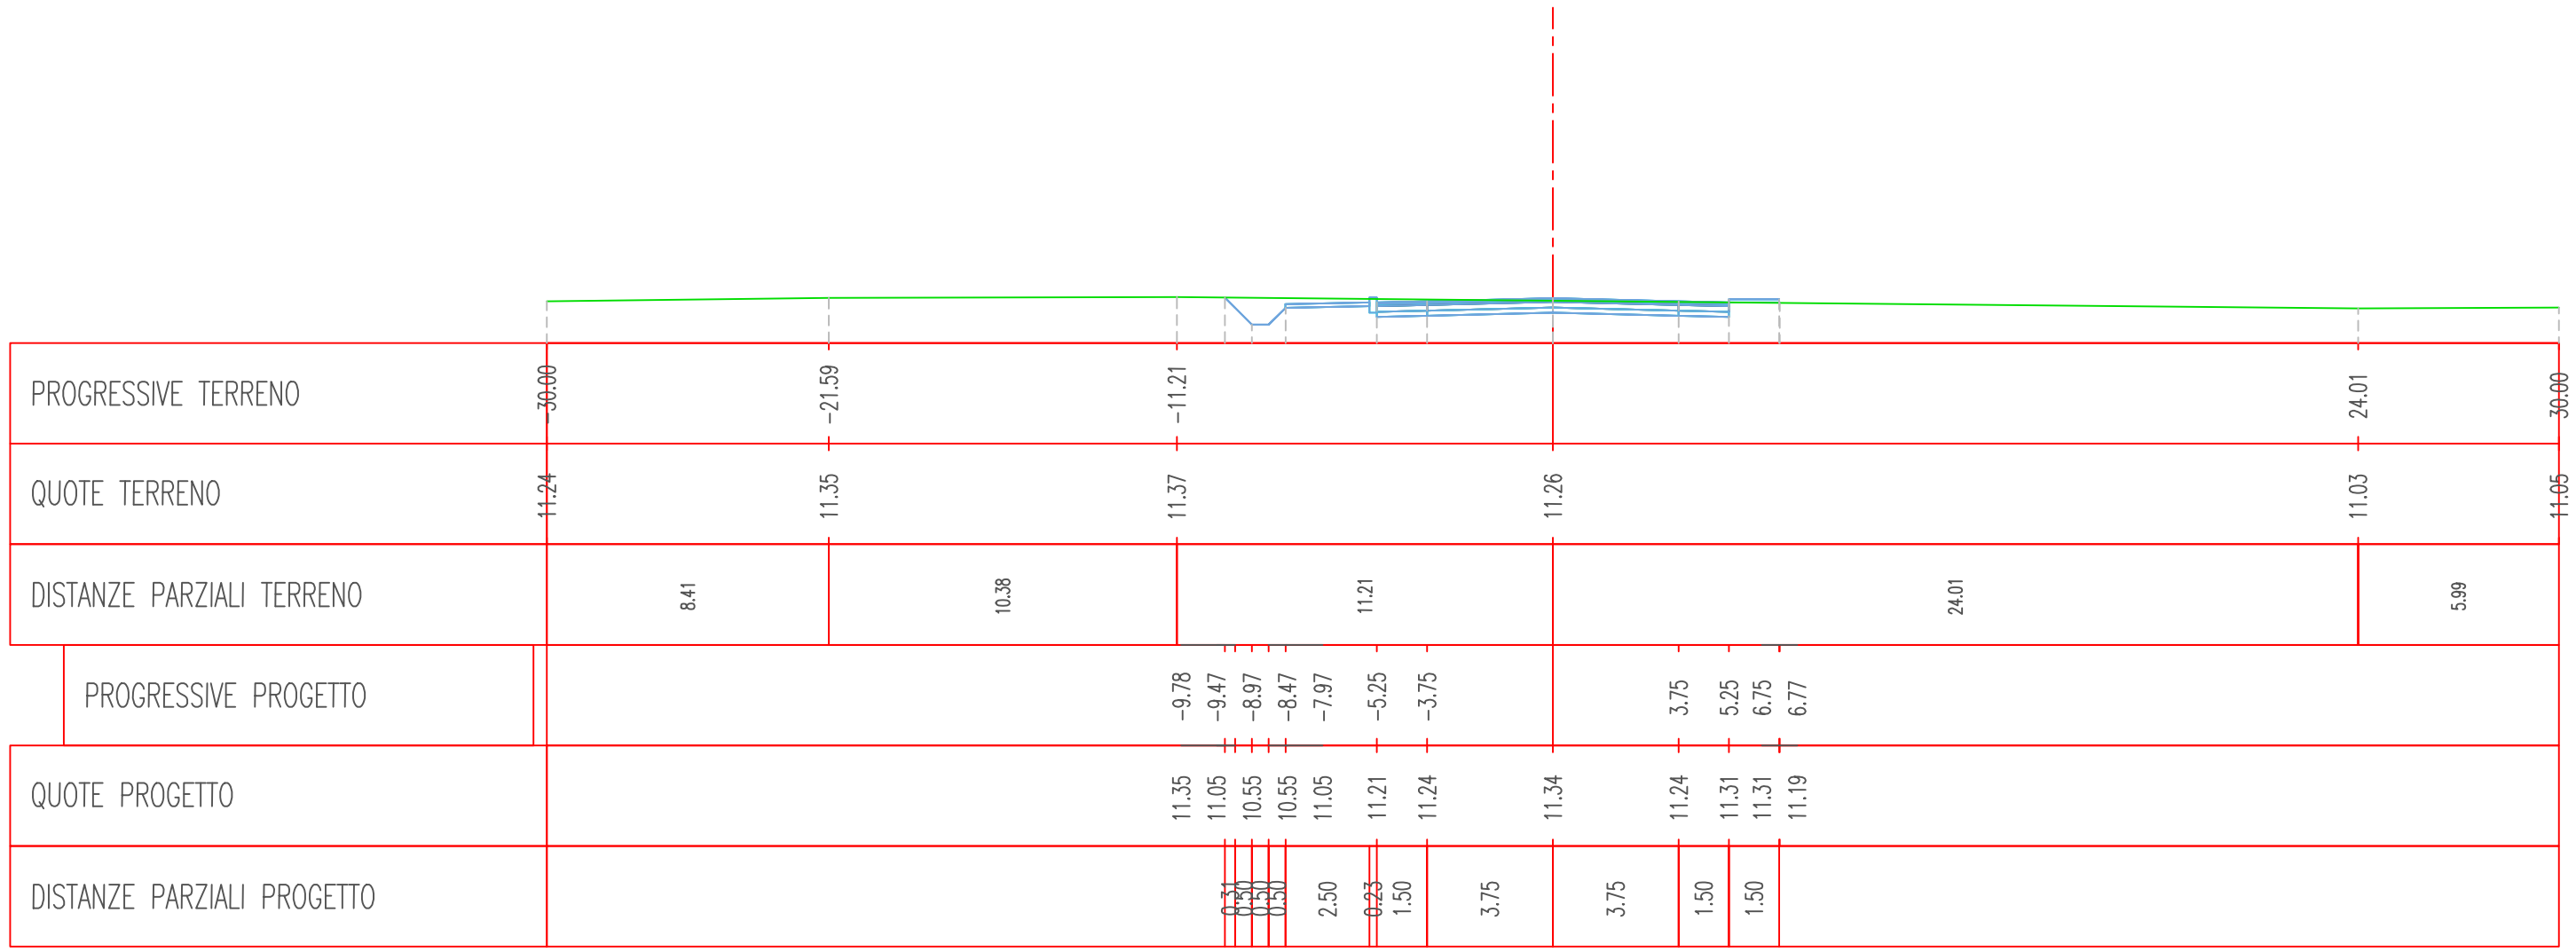






Ramo 1 - Sez. 19 - Progr. 0+325.00  
 Scala 1:200  
 Q.Rif. 10.00m

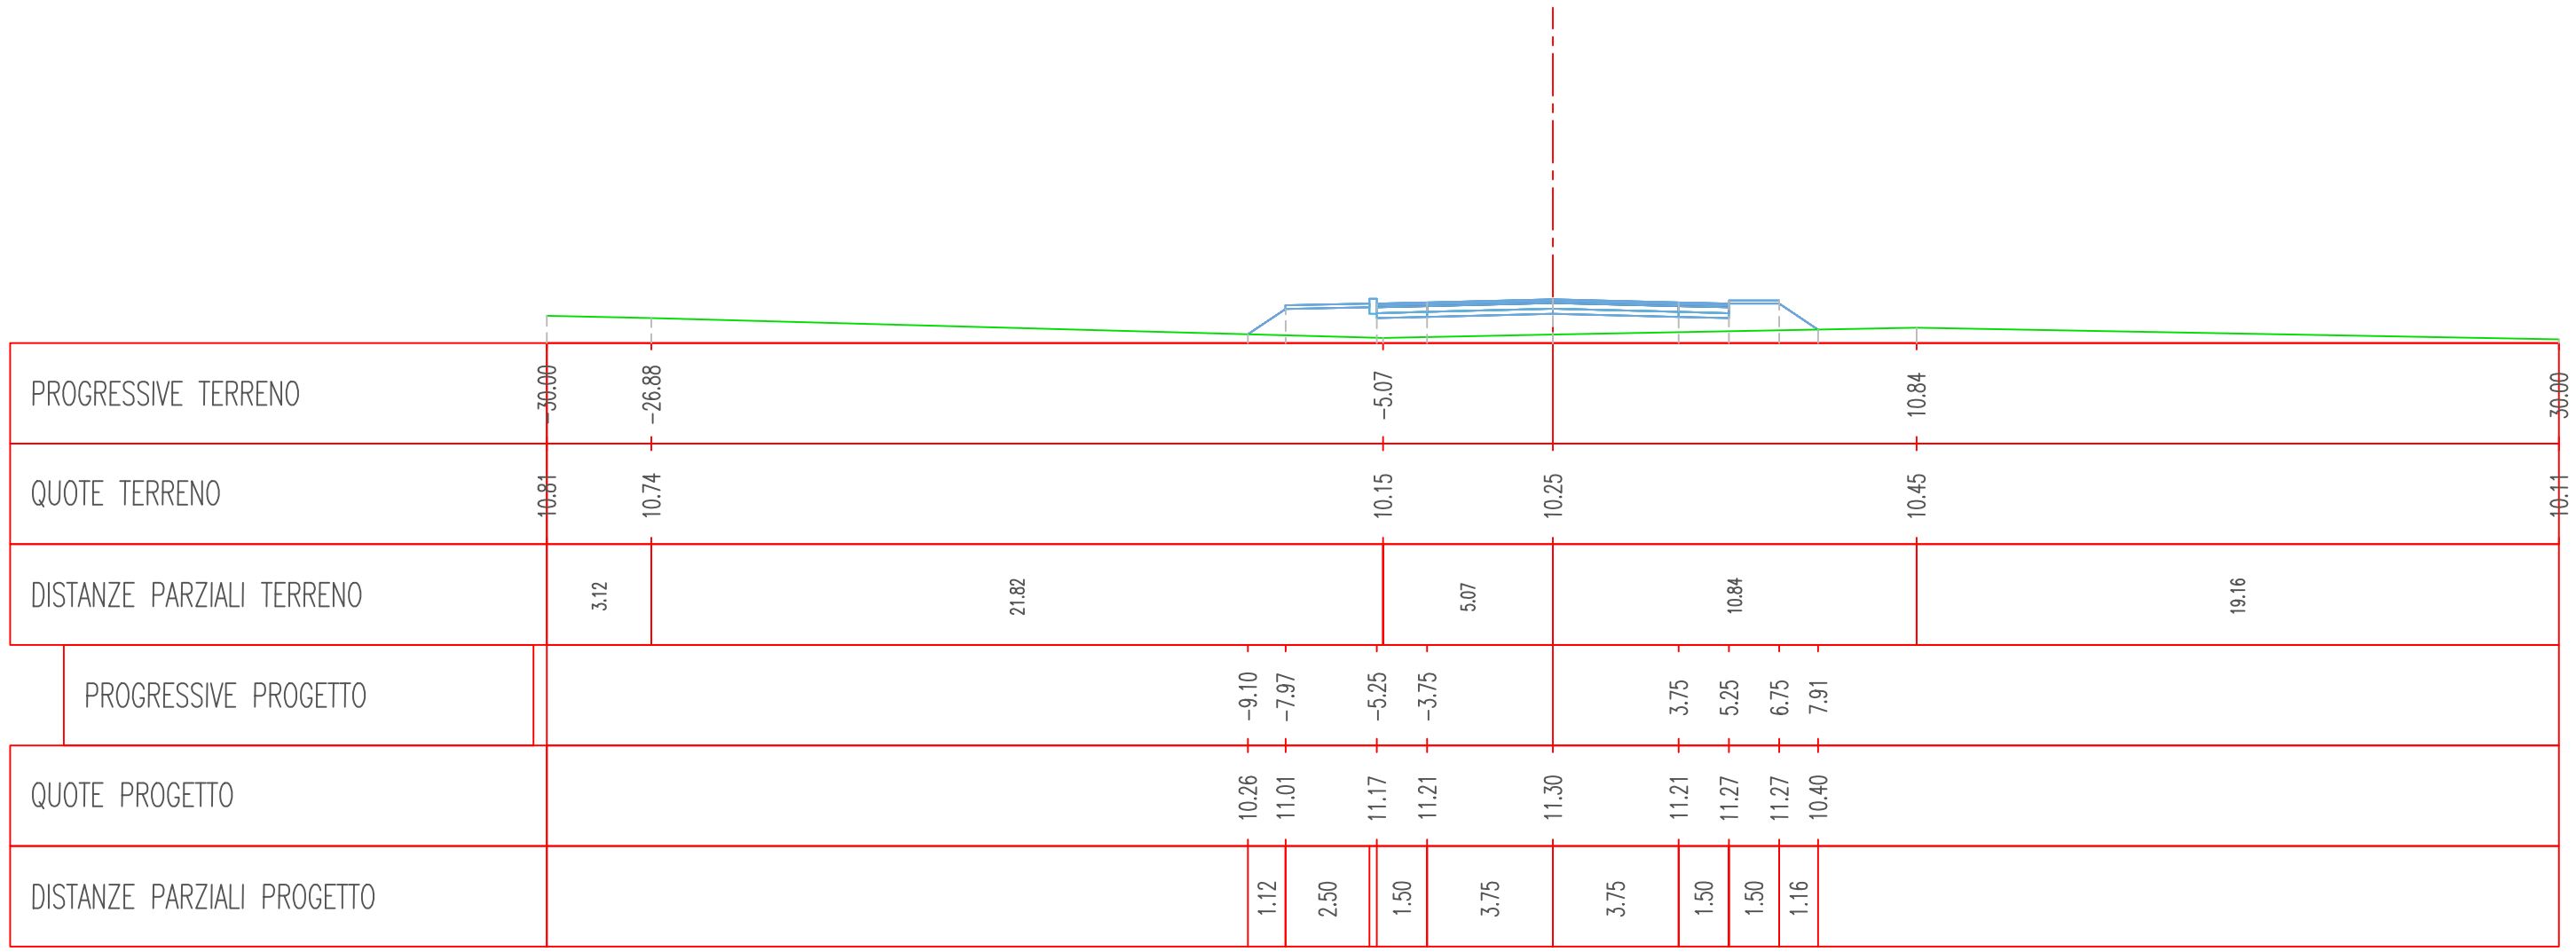


Ramo 1 - Sez. 20 - Progr. 0+350.00  
 Scala 1:200  
 Q.Rif. 10.00m

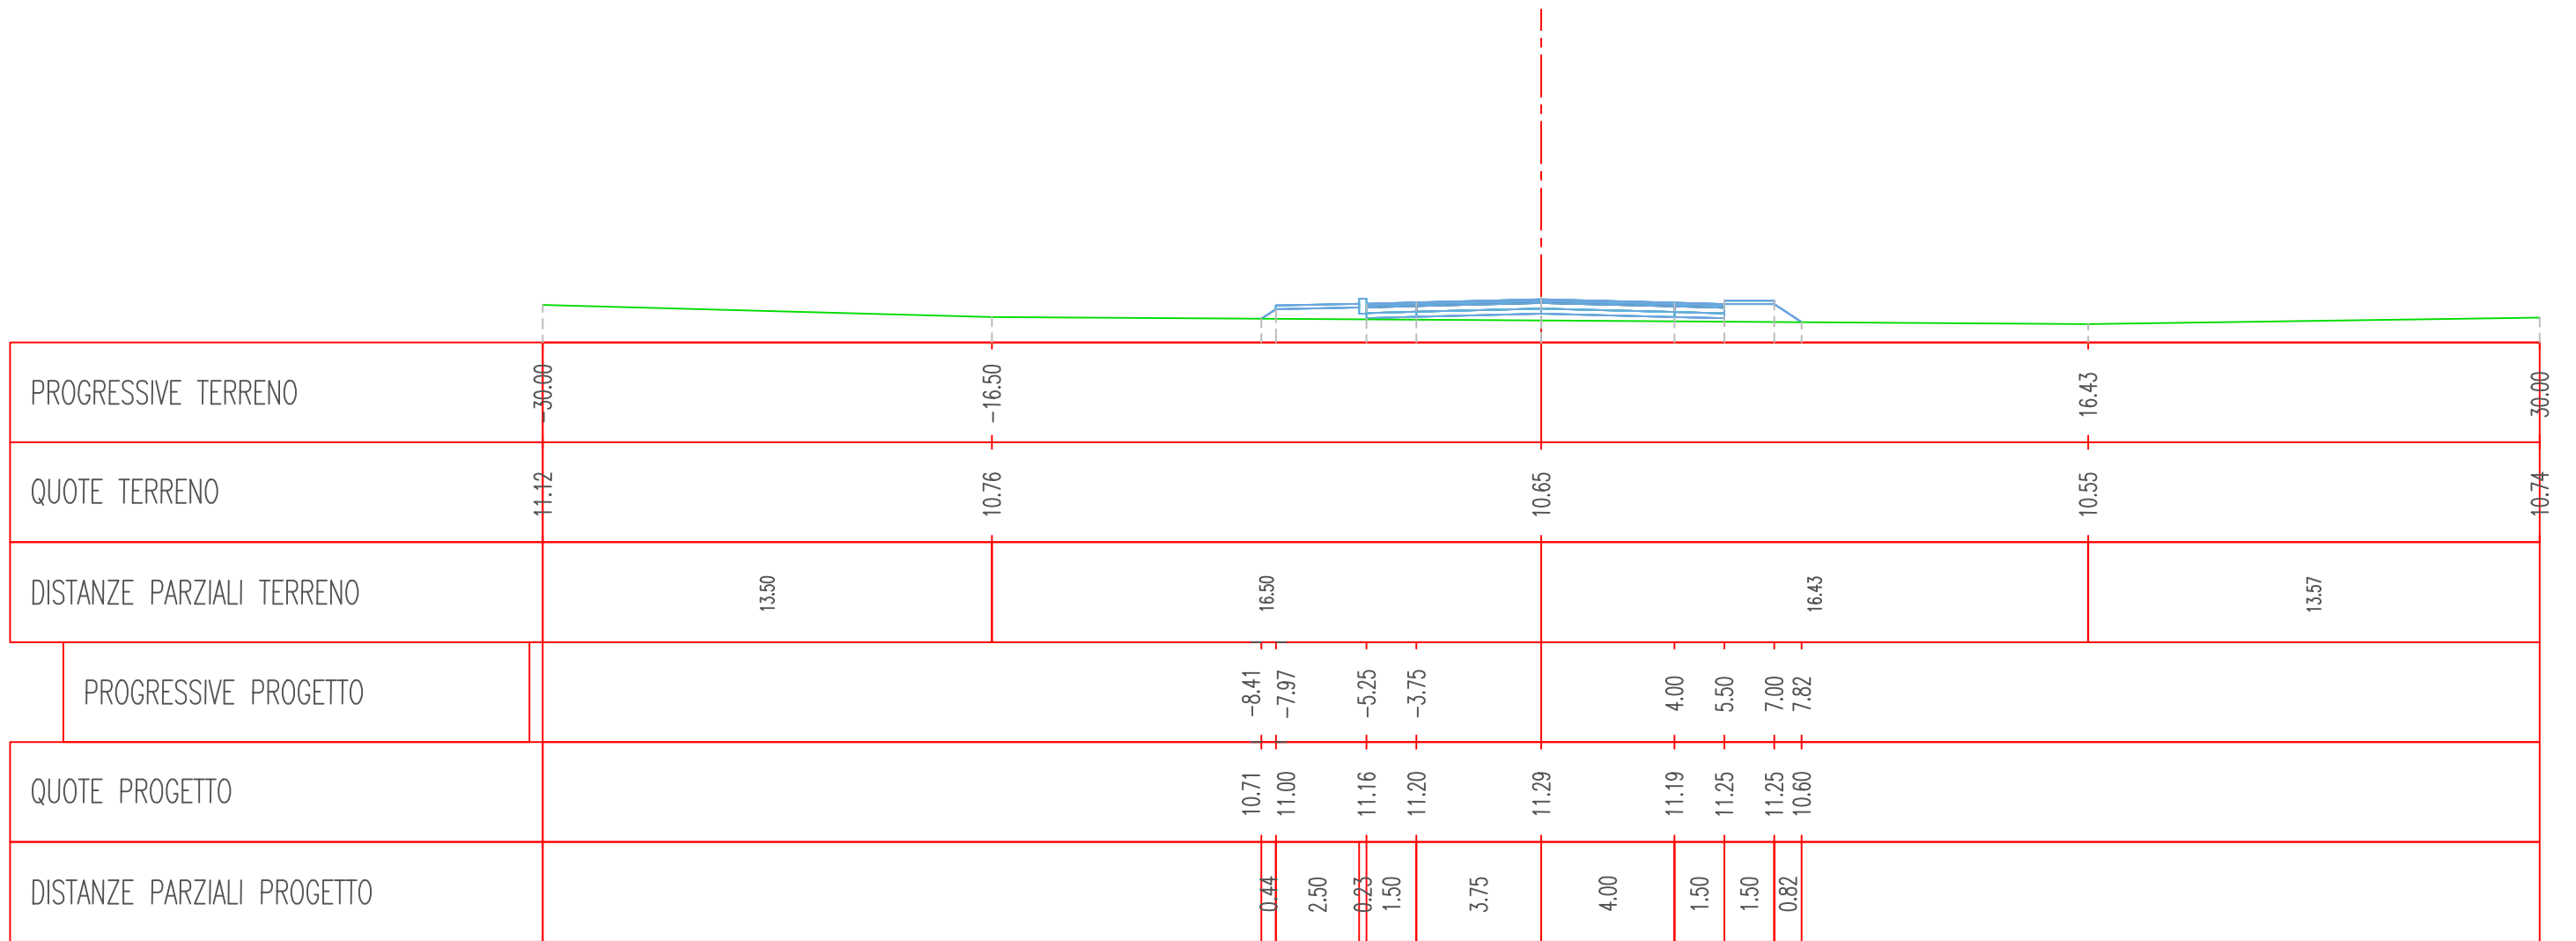




Ramo 1 - Sez. 22 - Progr. 0+400.00  
 Scala 1:200  
 Q.Rif. 10.00m

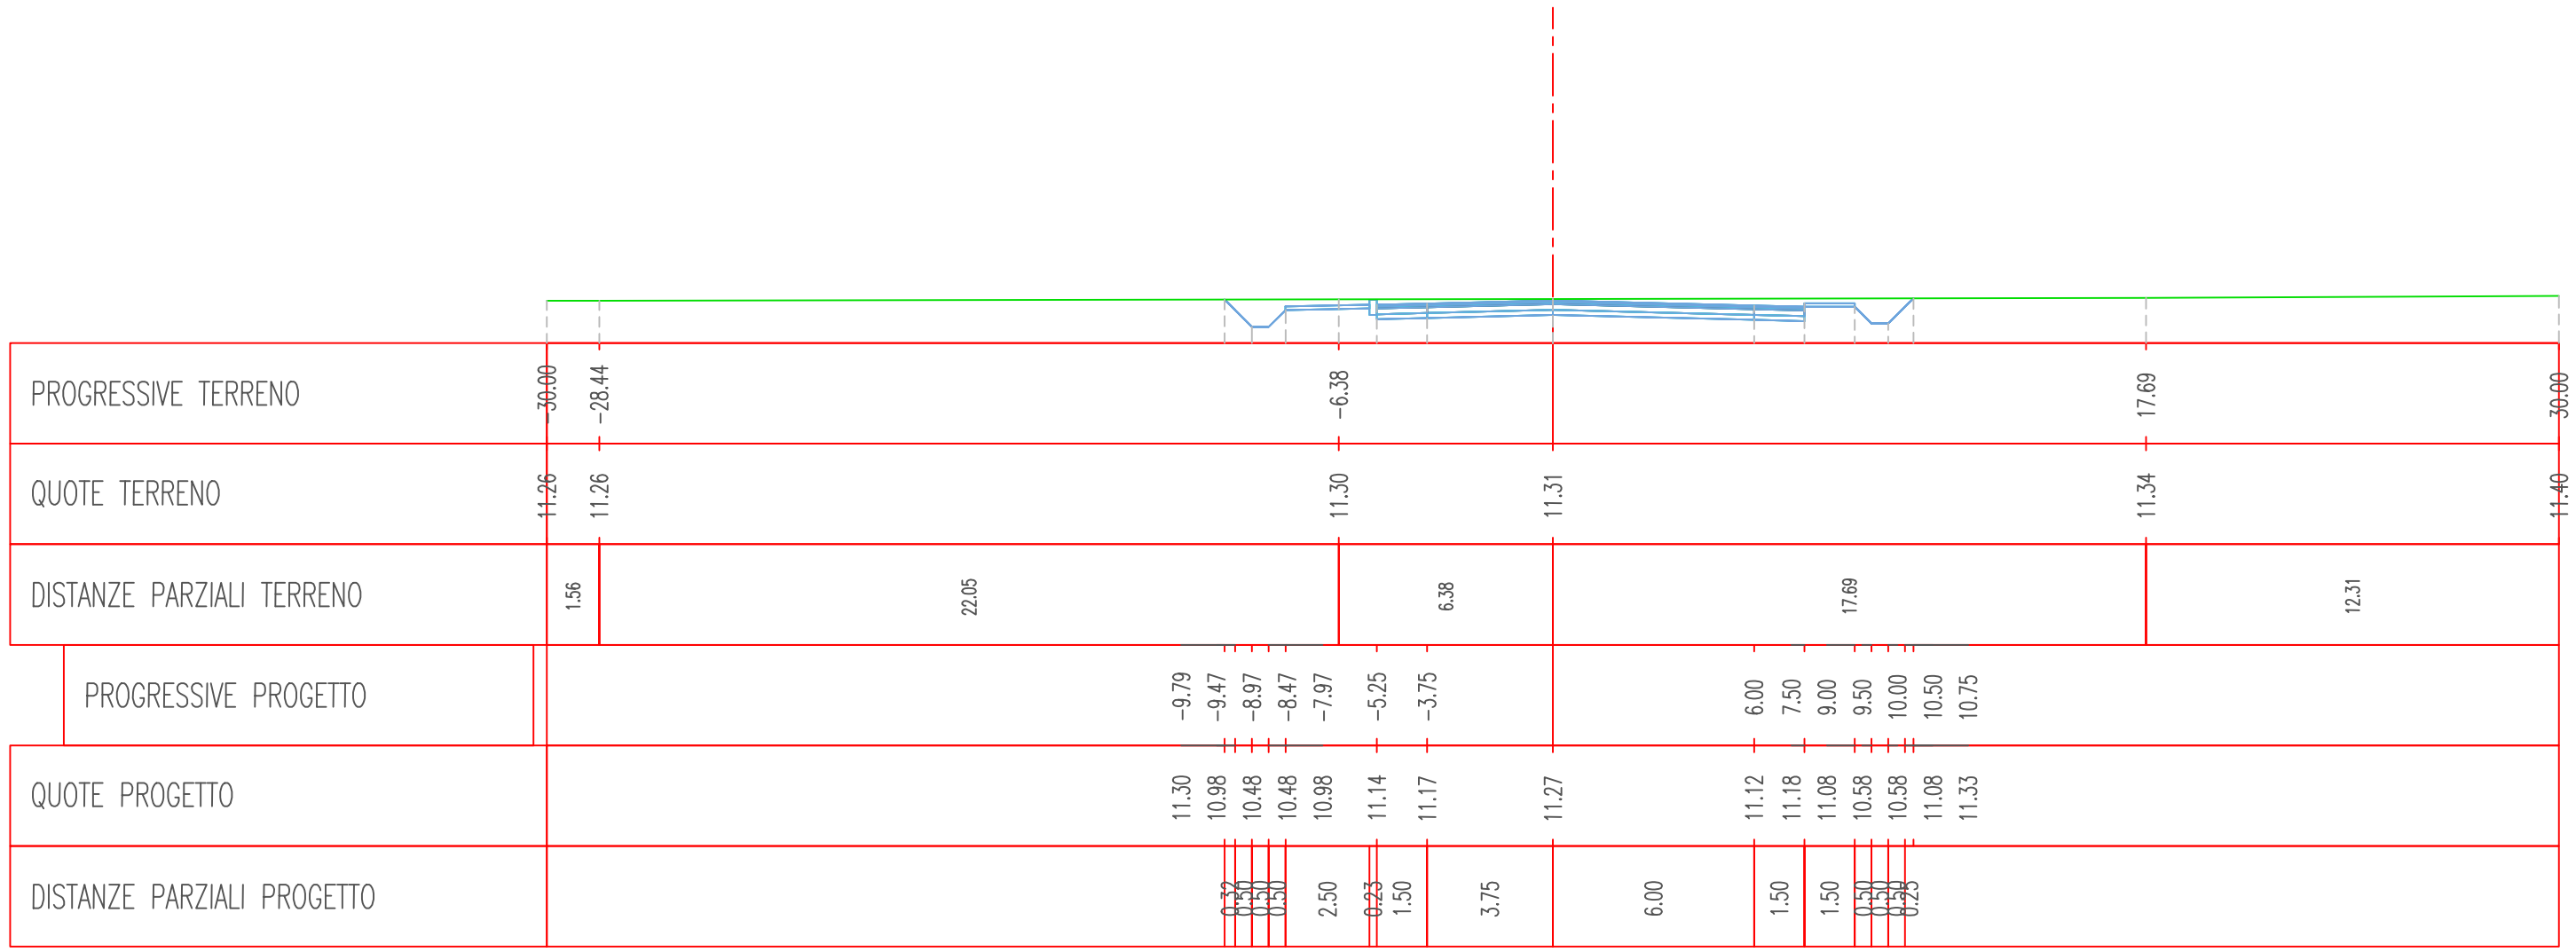




Ramo 1 - Sez. 23 - Progr. 0+425.00  
 Scala 1:200  
 Q.Rif. 10.00m

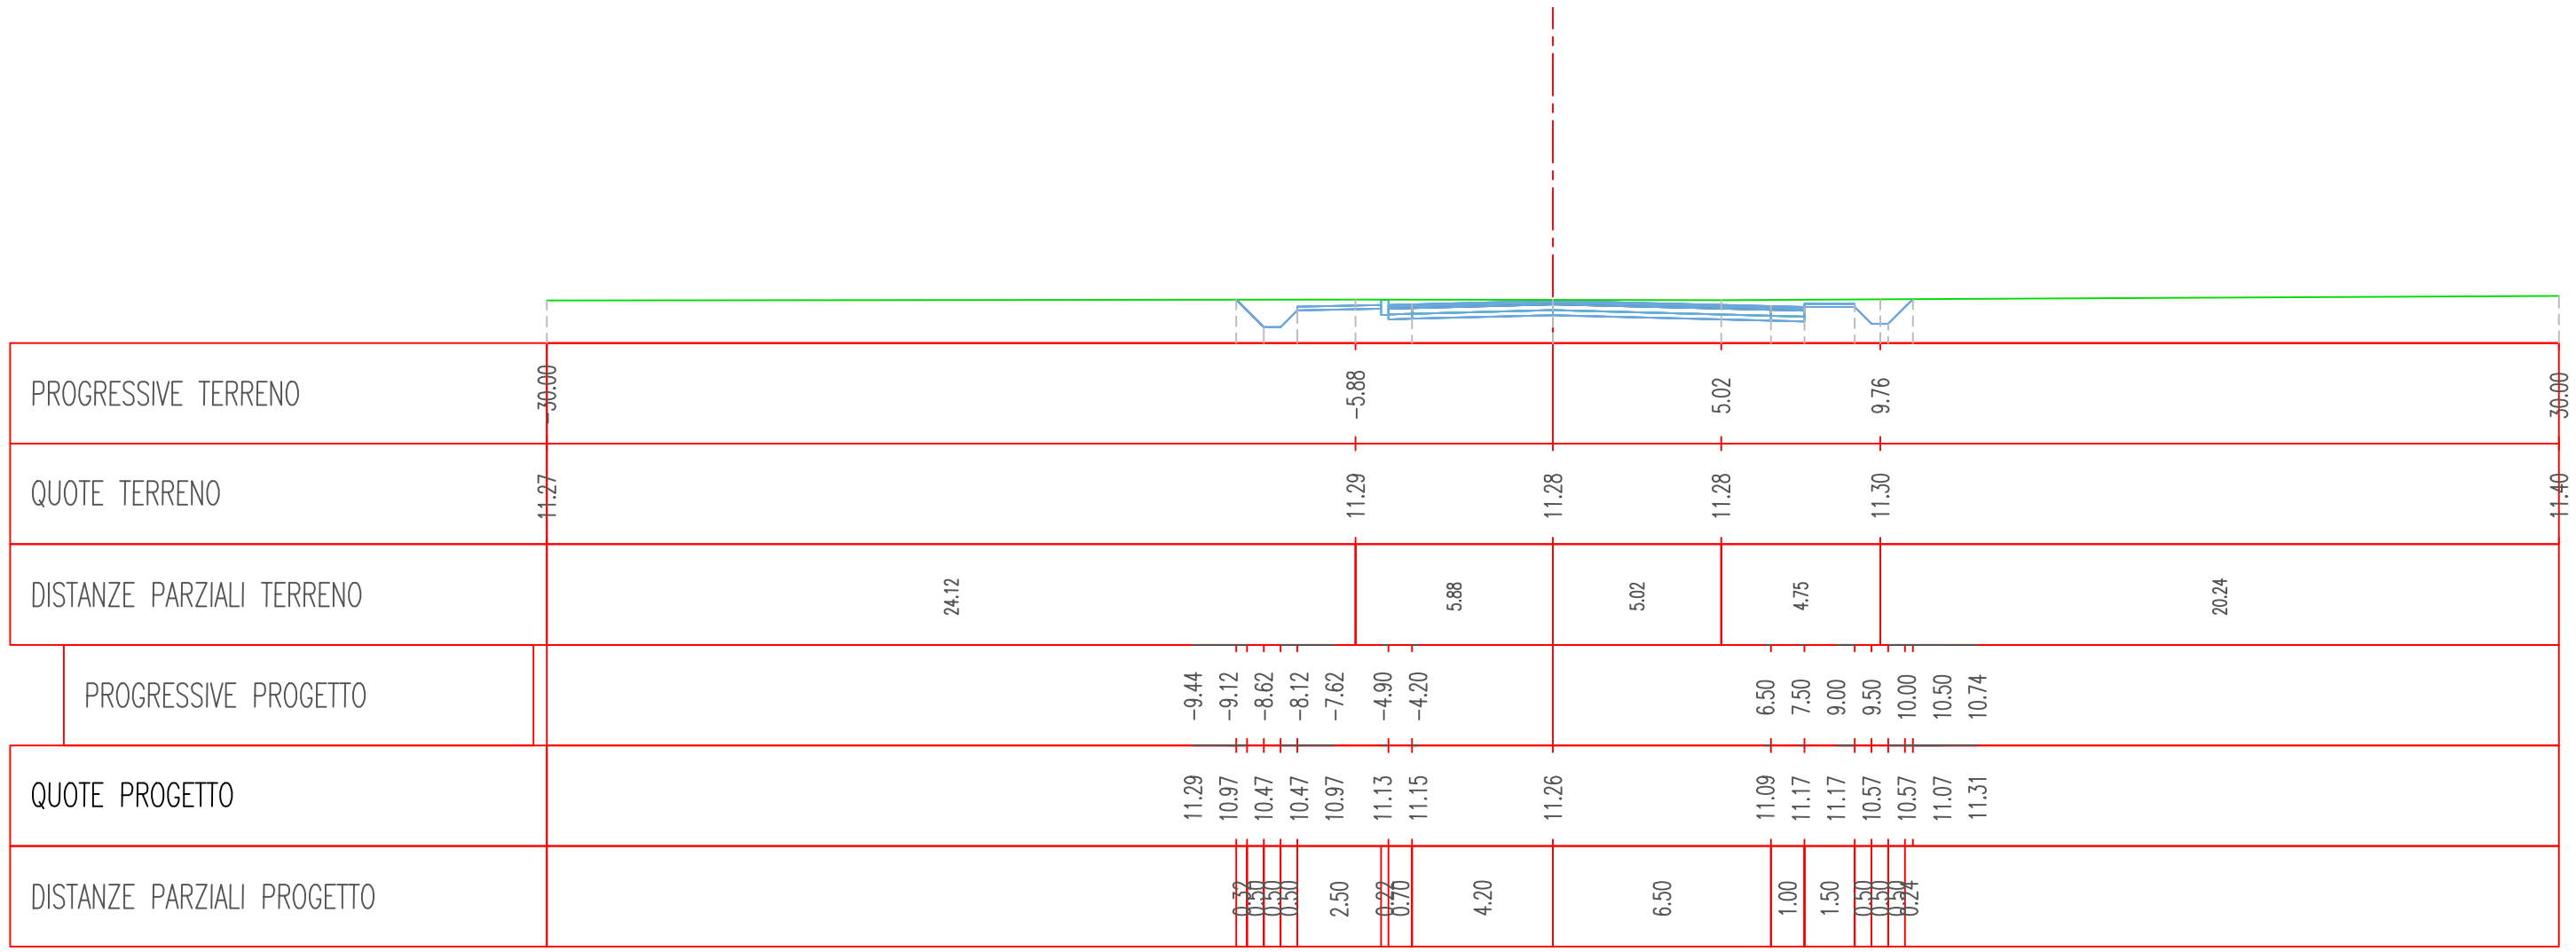




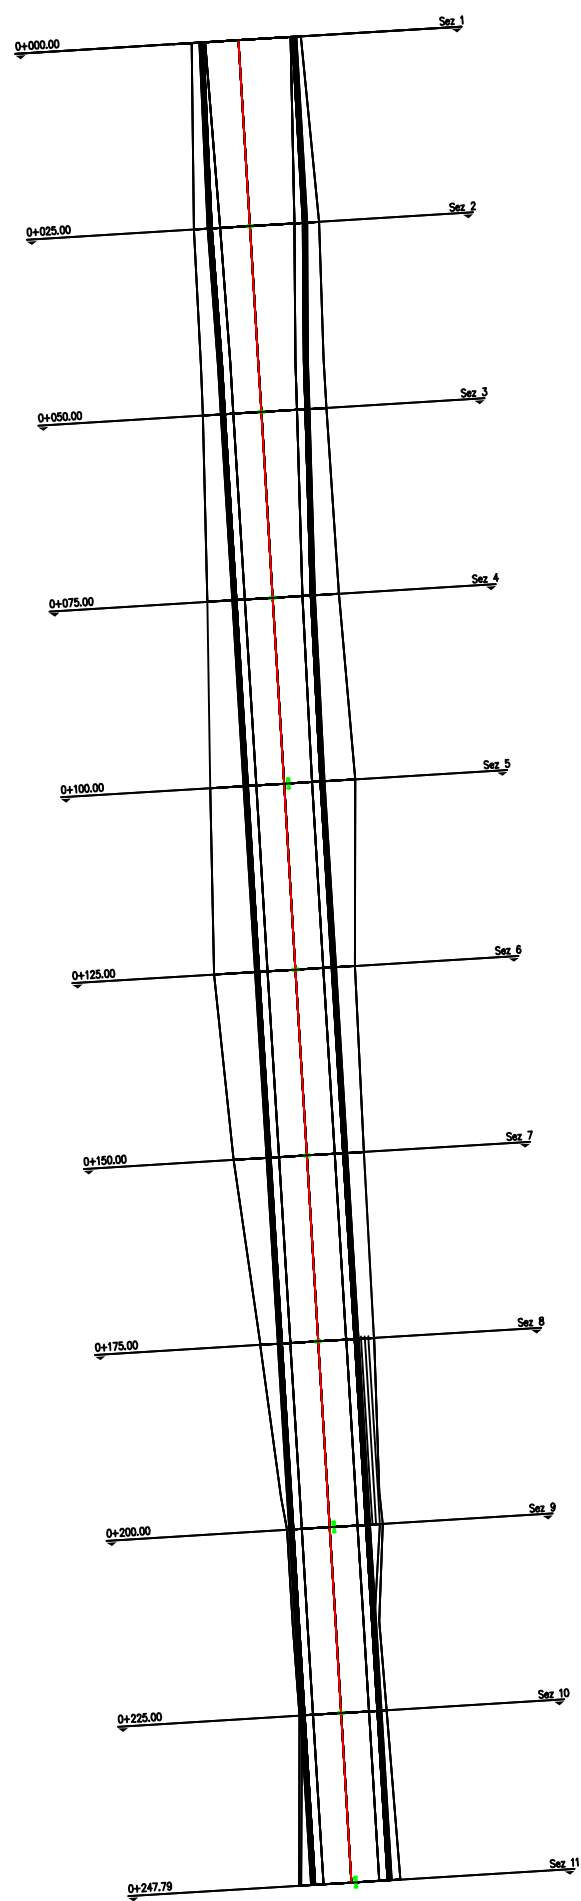


RAMO 3

Ramo 3 - Sez. 1 - Progr. 0+000.00  
 Scala 1:200  
 Q.Rif. 10.00m

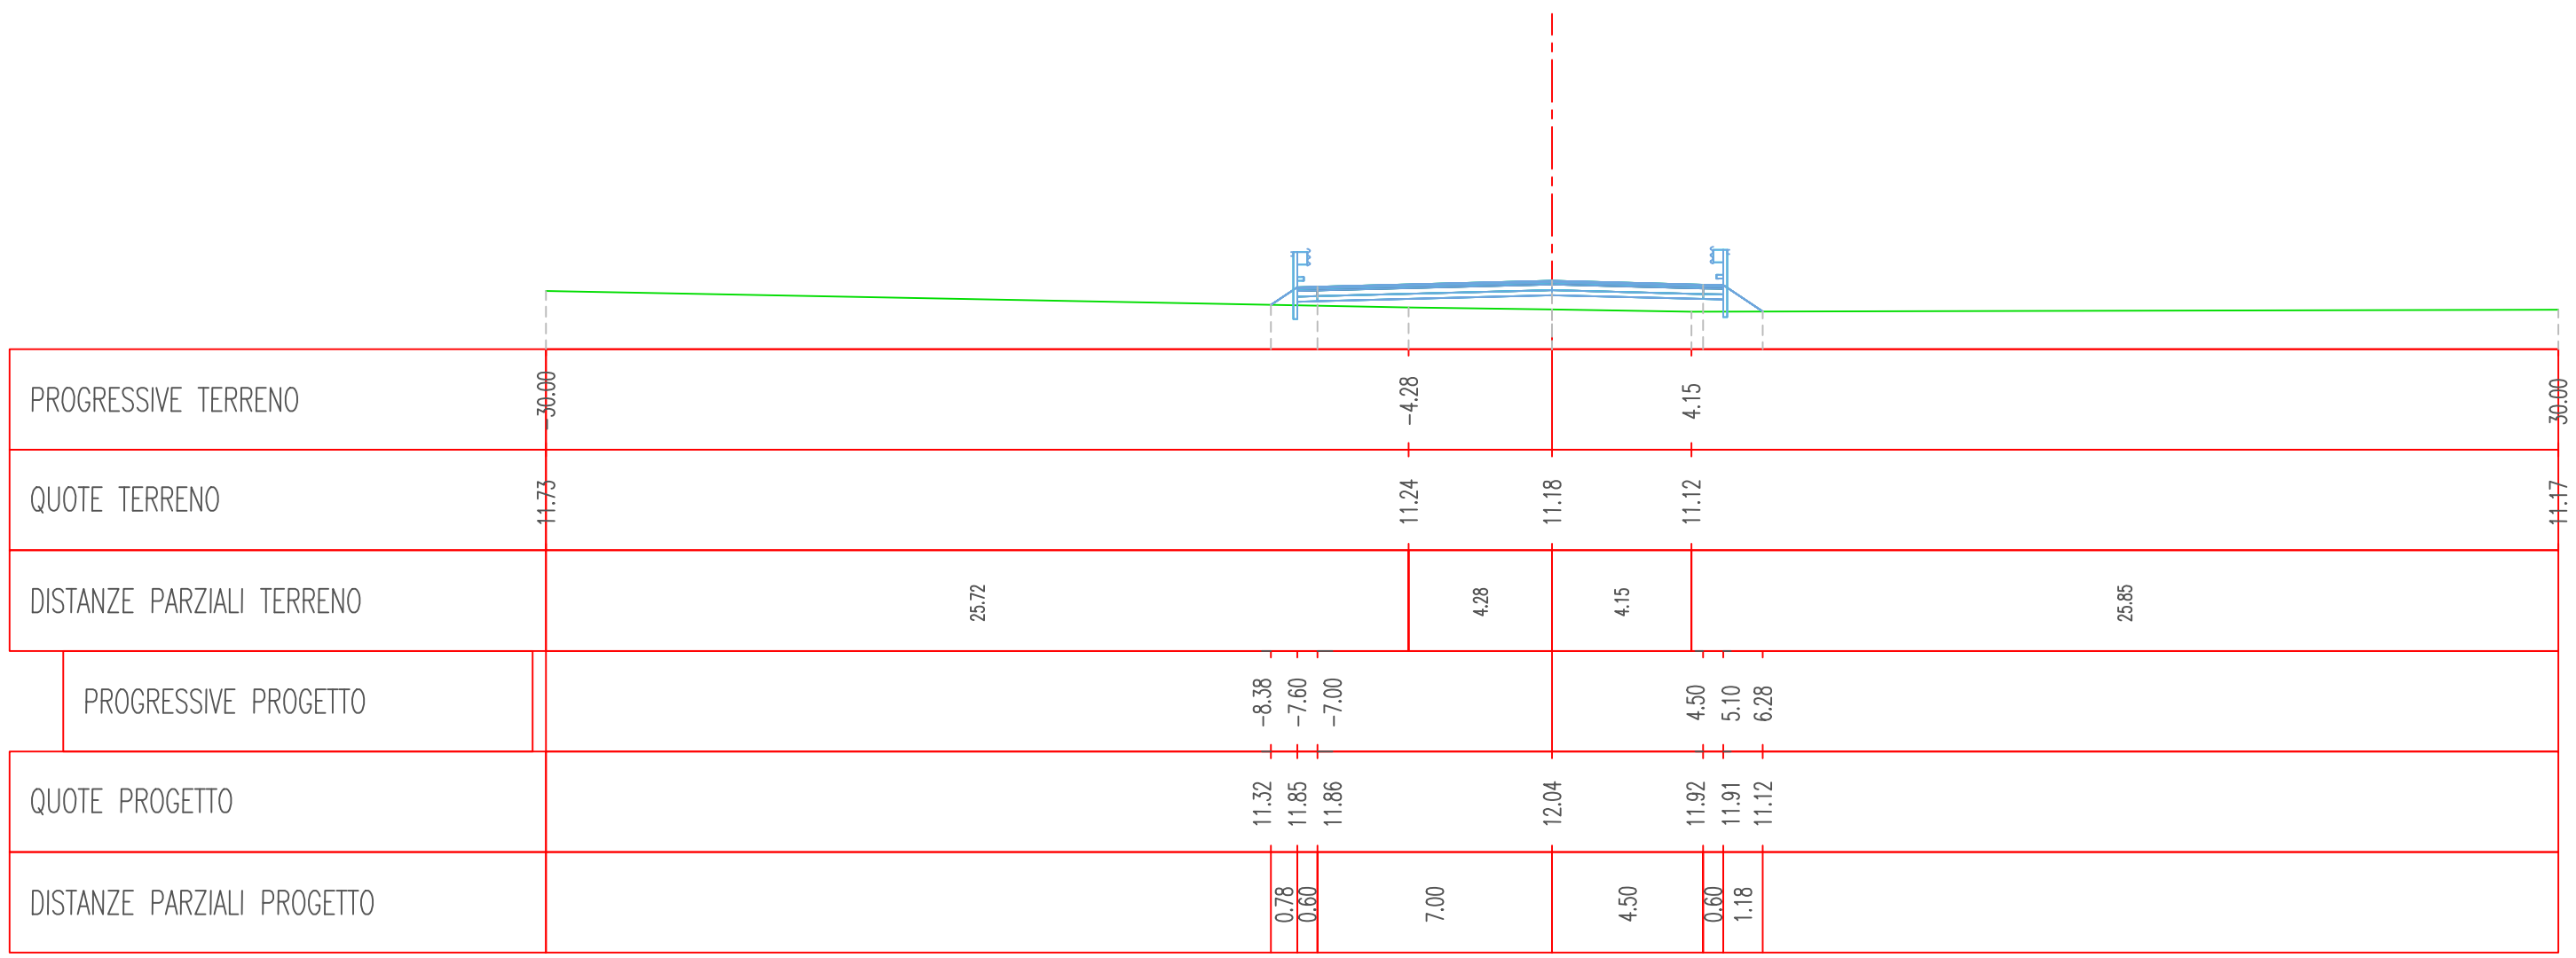





Ramo 3 - Sez. 3 - Progr. 0+050.00  
 Scala 1:200  
 Q.Rif. 10.00m

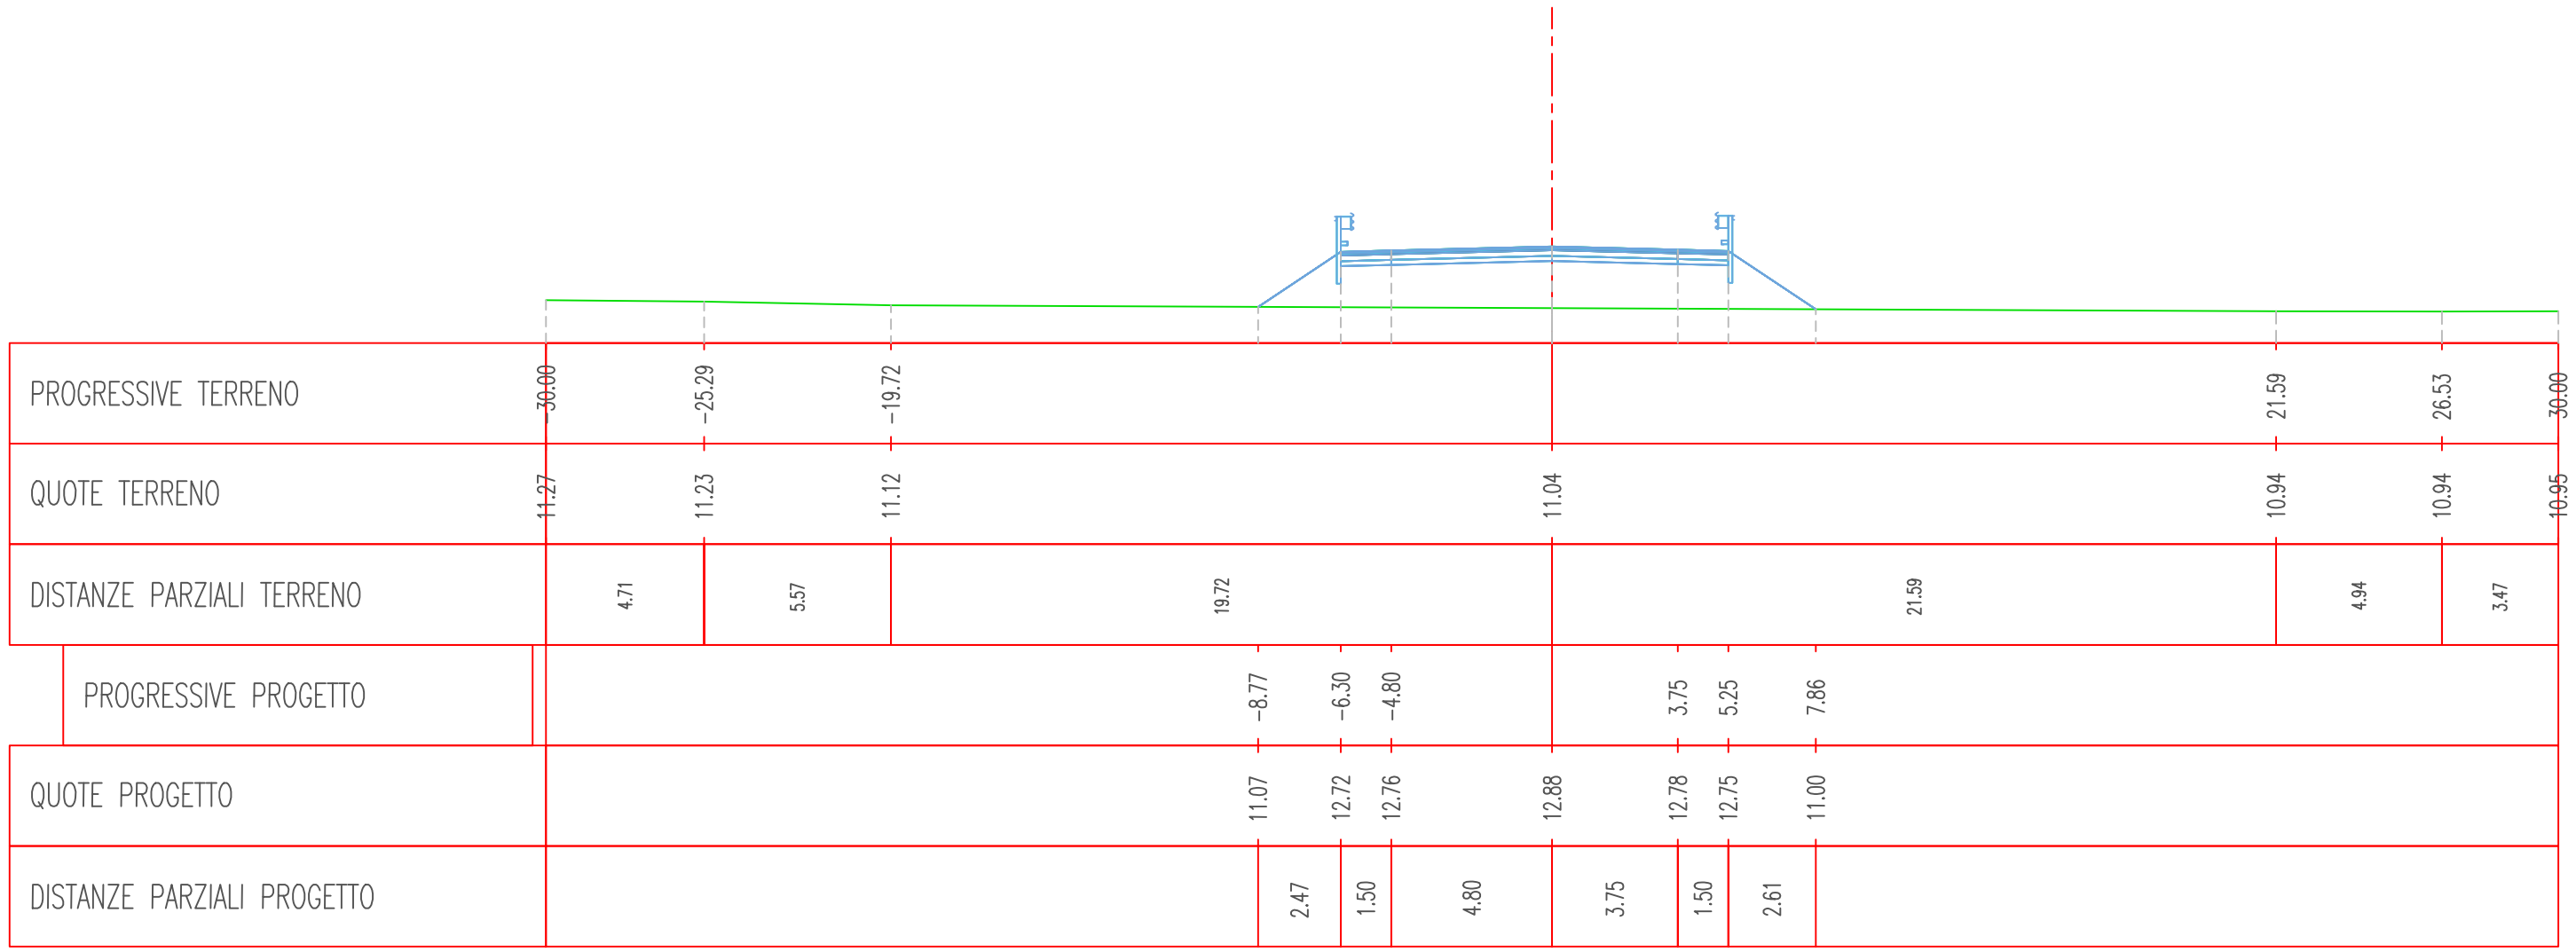

Ramo 3 - Sez. 4 - Progr. 0+075.00  
 Scala 1:200  
 Q.Rif. 10.00m

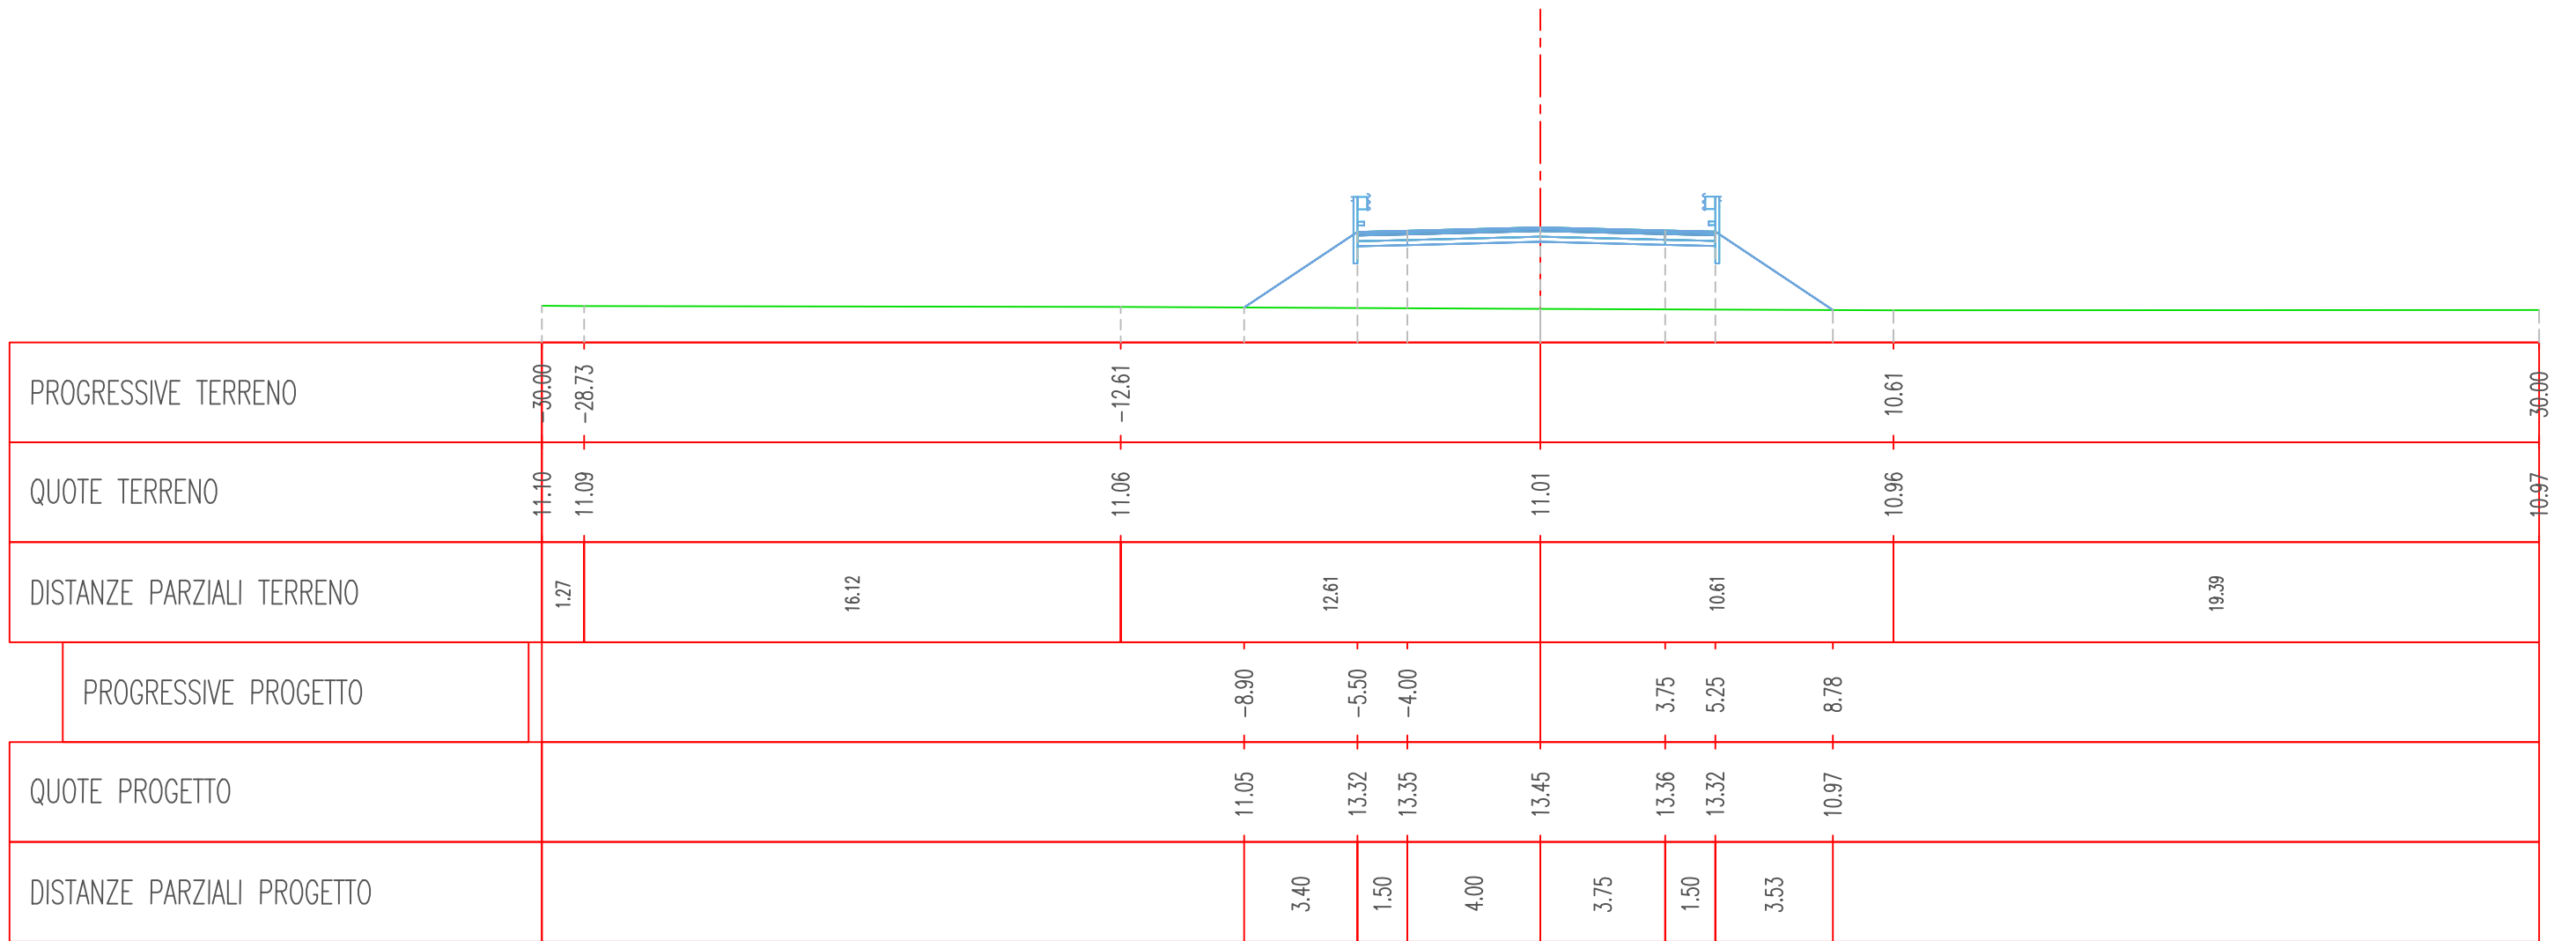

Ramo 3 - Sez. 5 - Progr. 0+100.00  
 Scala 1:200  
 Q.Rif. 10.00m

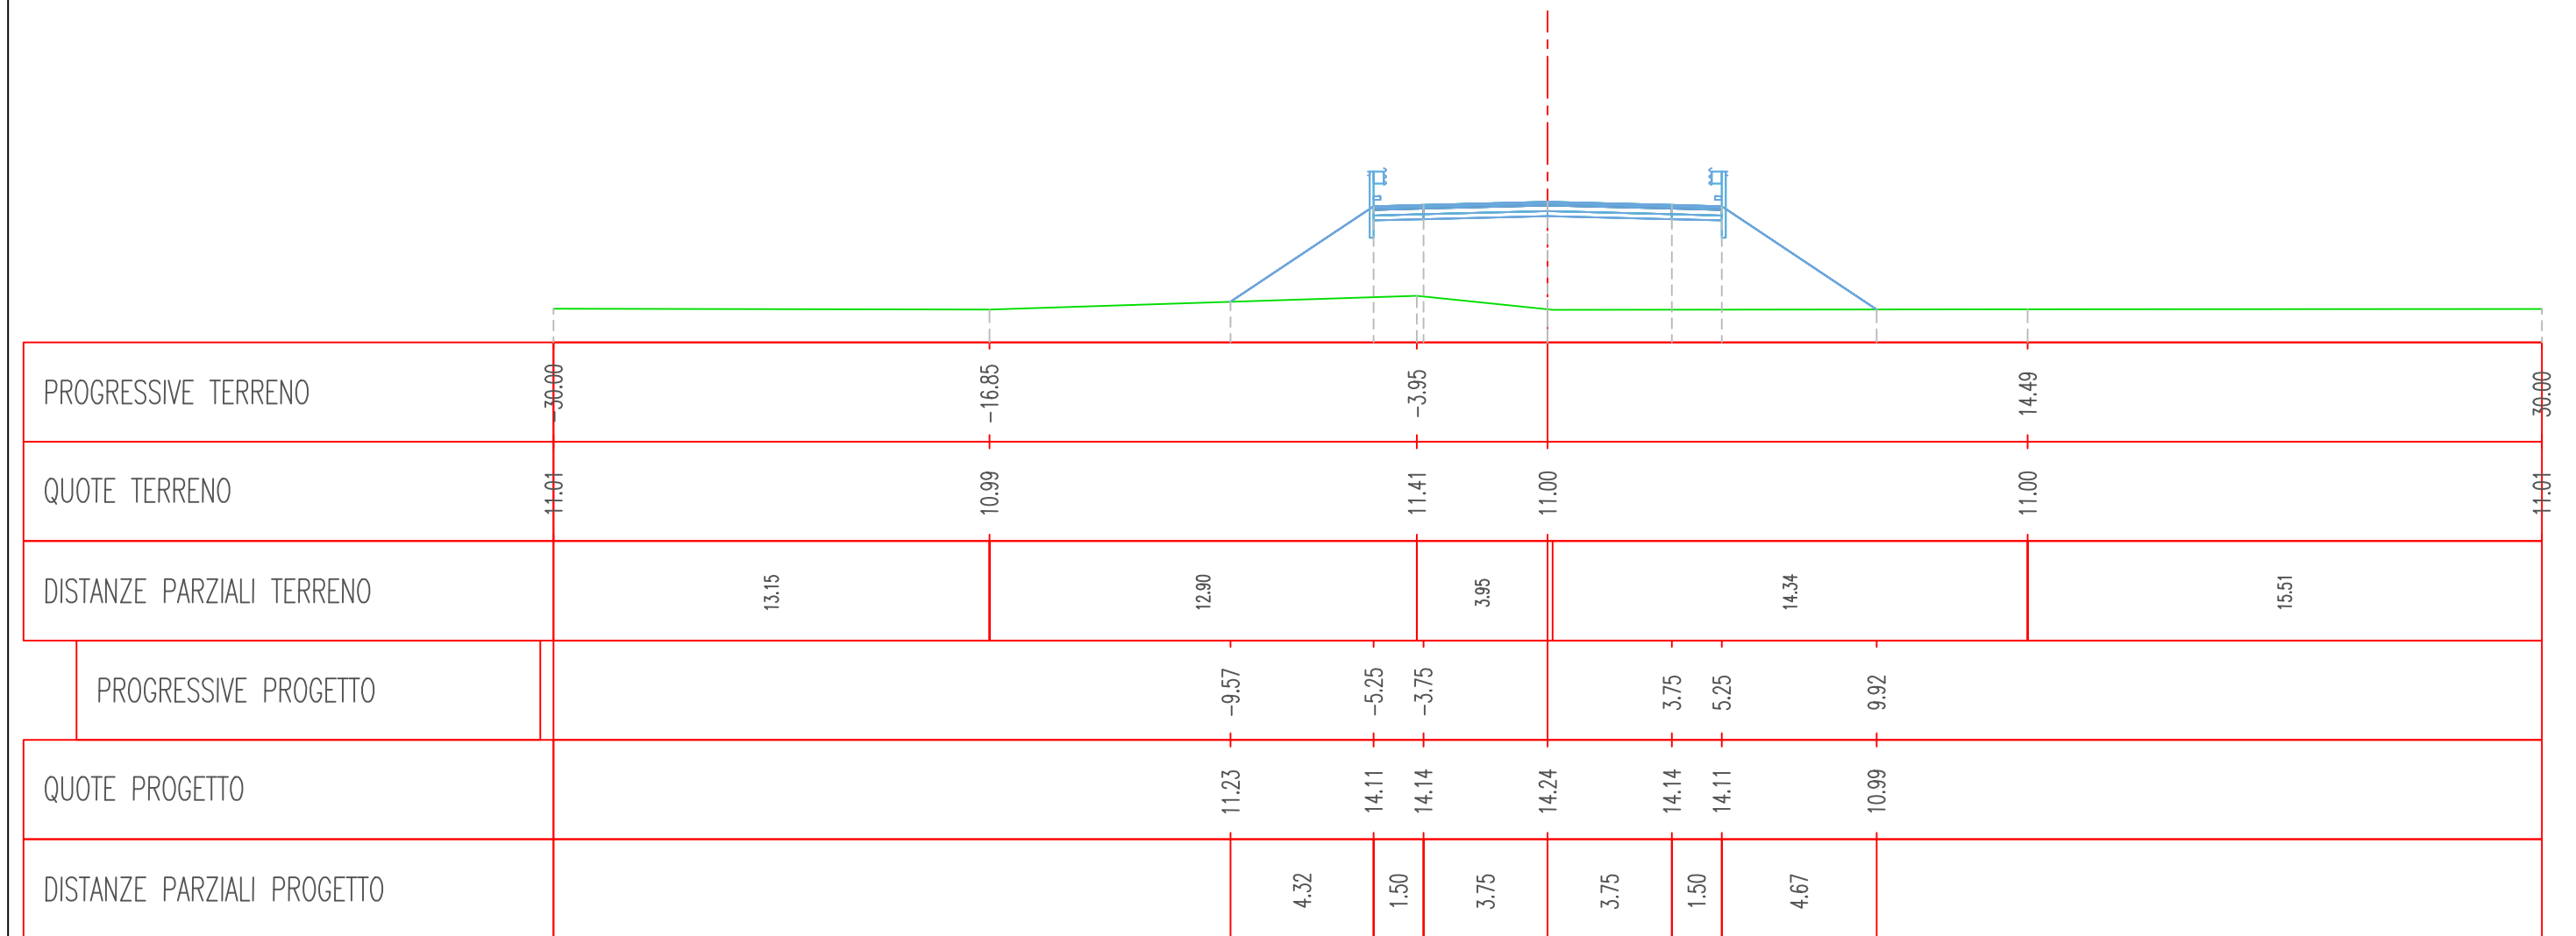









Ramo 3 - Sez. 8 - Progr. 0+175.00  
 Scala 1:200  
 Q.Rif. 10.00m

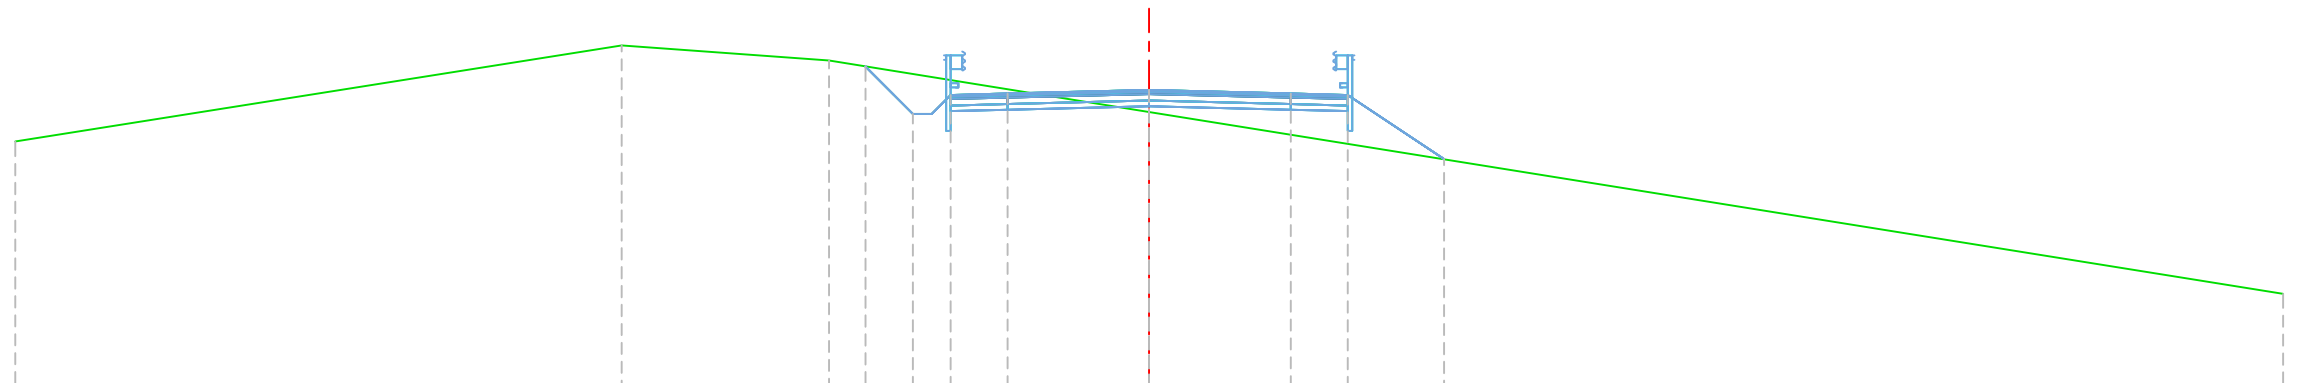


PROGRESSIVE TERRENO	0+00.00	0+13.96	0+8.47	0+17.27	0+30.00							
QUOTE TERRENO	16.48	19.02	18.62	17.27	12.46							
DISTANZE PARZIALI TERRENO		16.04	5.49	8.47	30.00							
PROGRESSIVE PROGETTO			0+7.50	0+6.75	0+6.25	0+5.75	0+5.25	0+3.75	0+17.27	0+30.00		
QUOTE PROGETTO			18.47	17.72	17.22	17.22	17.72	17.75	17.85	17.75	17.72	16.01
DISTANZE PARZIALI PROGETTO				0.75	0.50	0.50	0.50	1.50	3.75	3.75	1.50	2.55


Ramo 3 - Sez. 9 - Progr. 0+200.00  
 Scala 1:200  
 Q.Rif. 10.00m

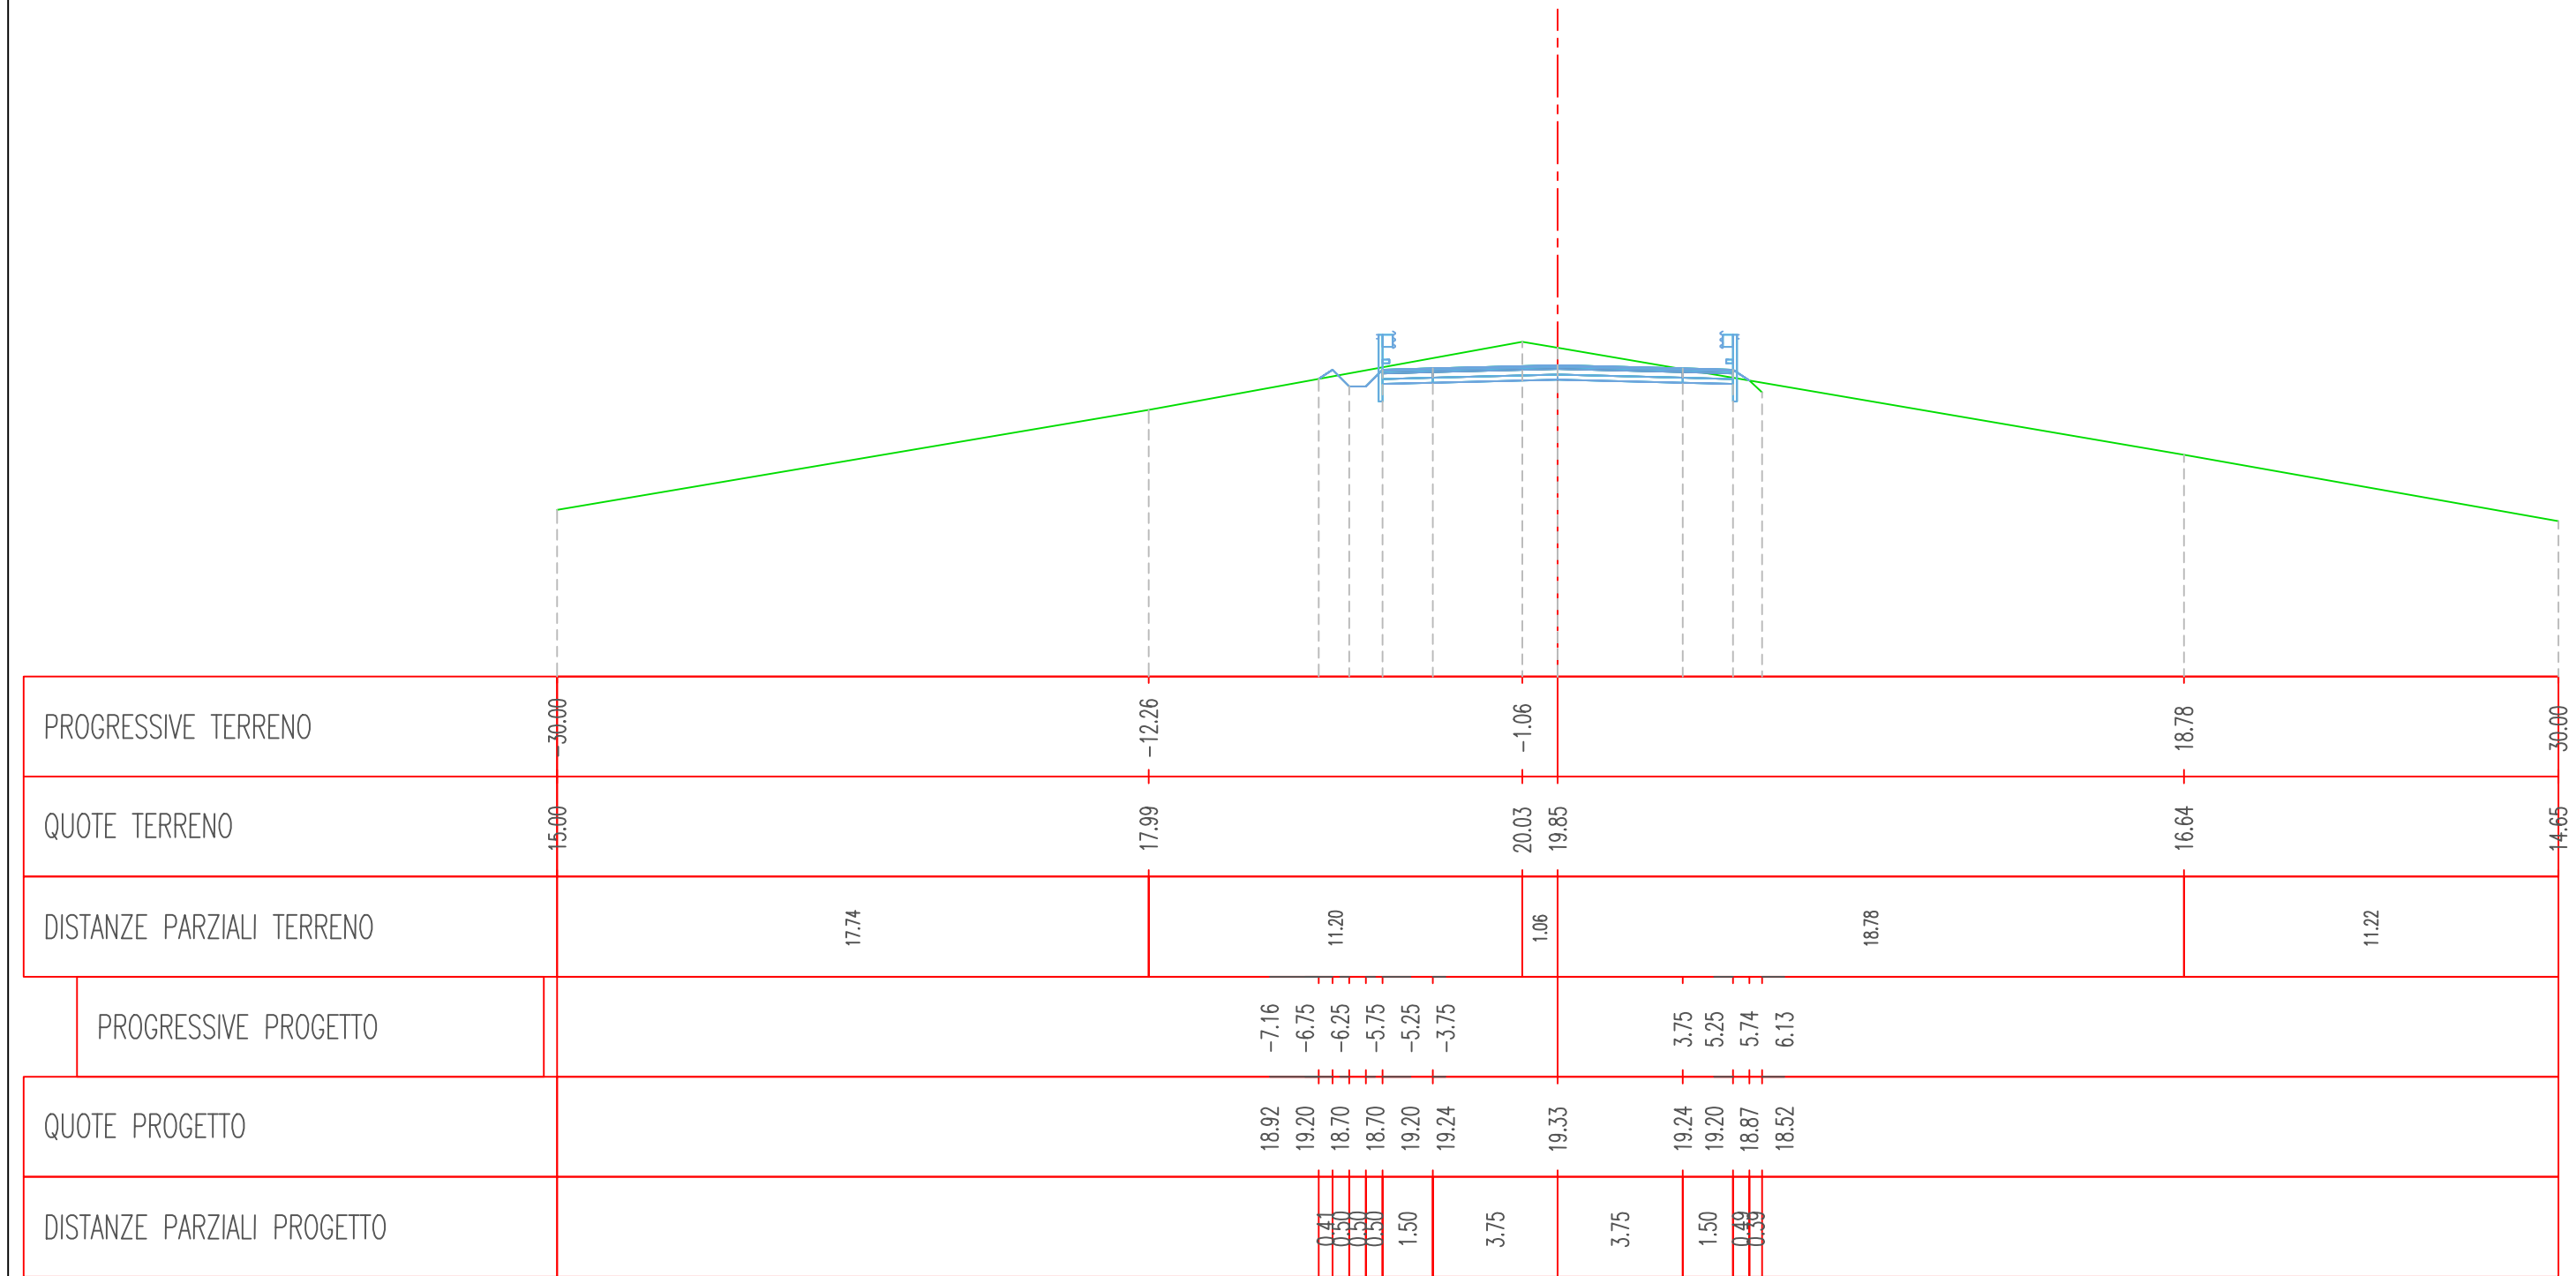


Ramo 3 - Sez. 10 - Progr. 0+225.00  
 Scala 1:200  
 Q.Rif. 10.00m

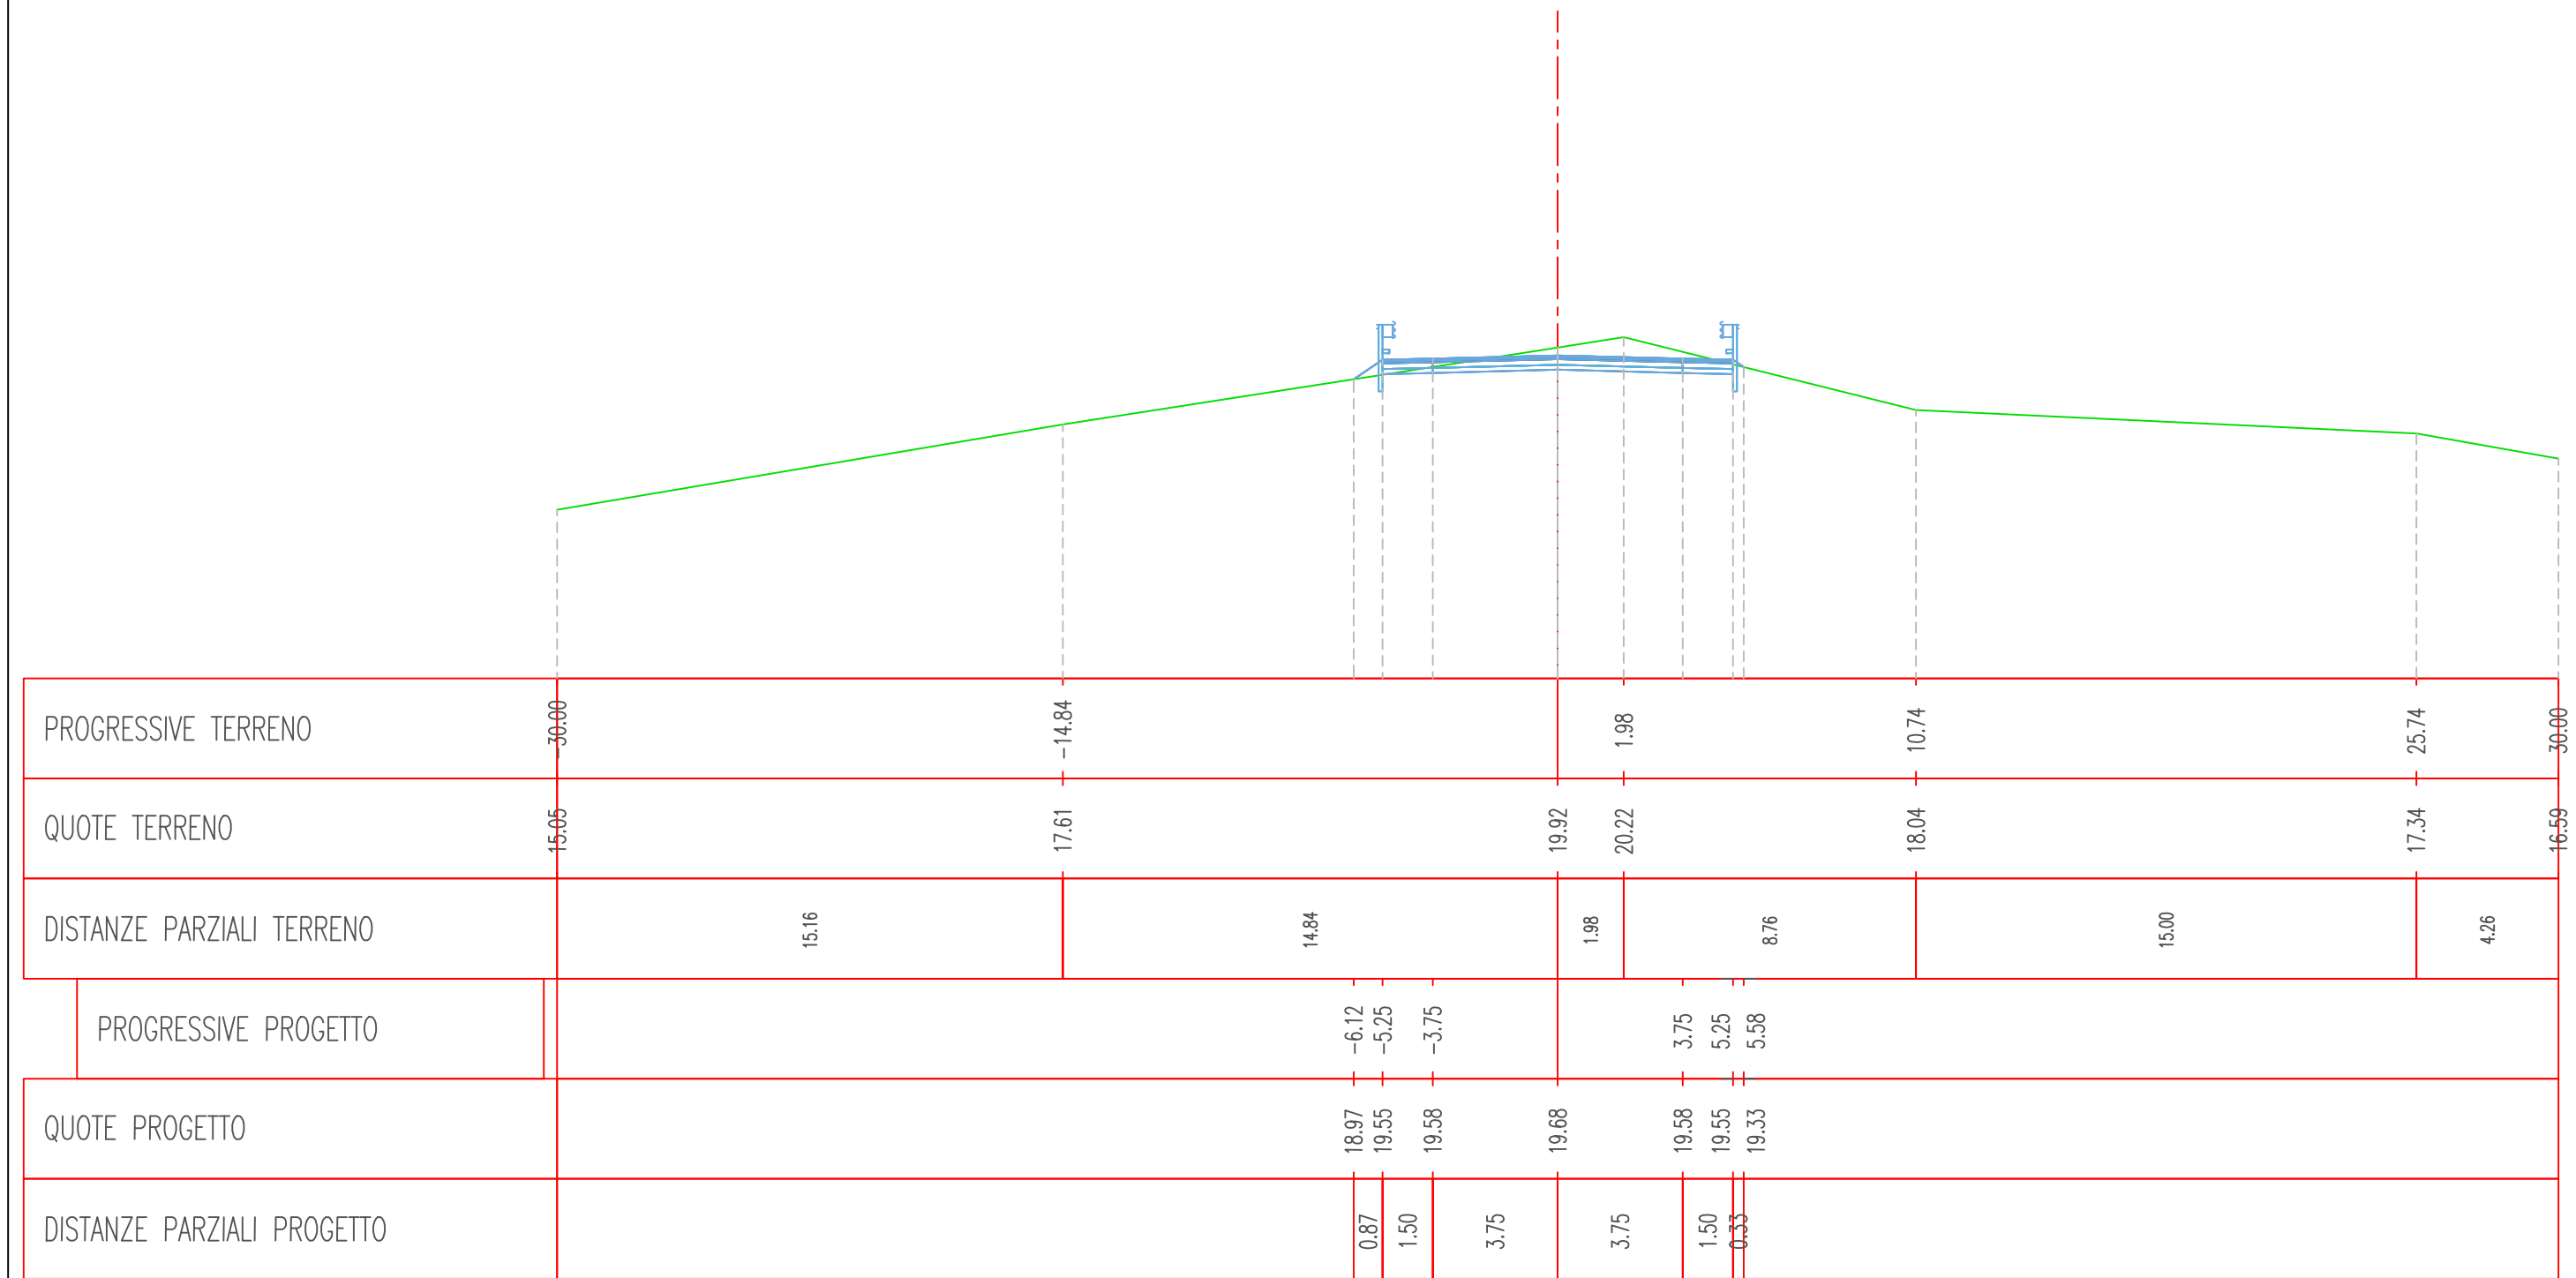

Ramo 3 - Sez. 11 - Progr. 0+247.79  
 Scala 1:200  
 Q.Rif. 10.00m

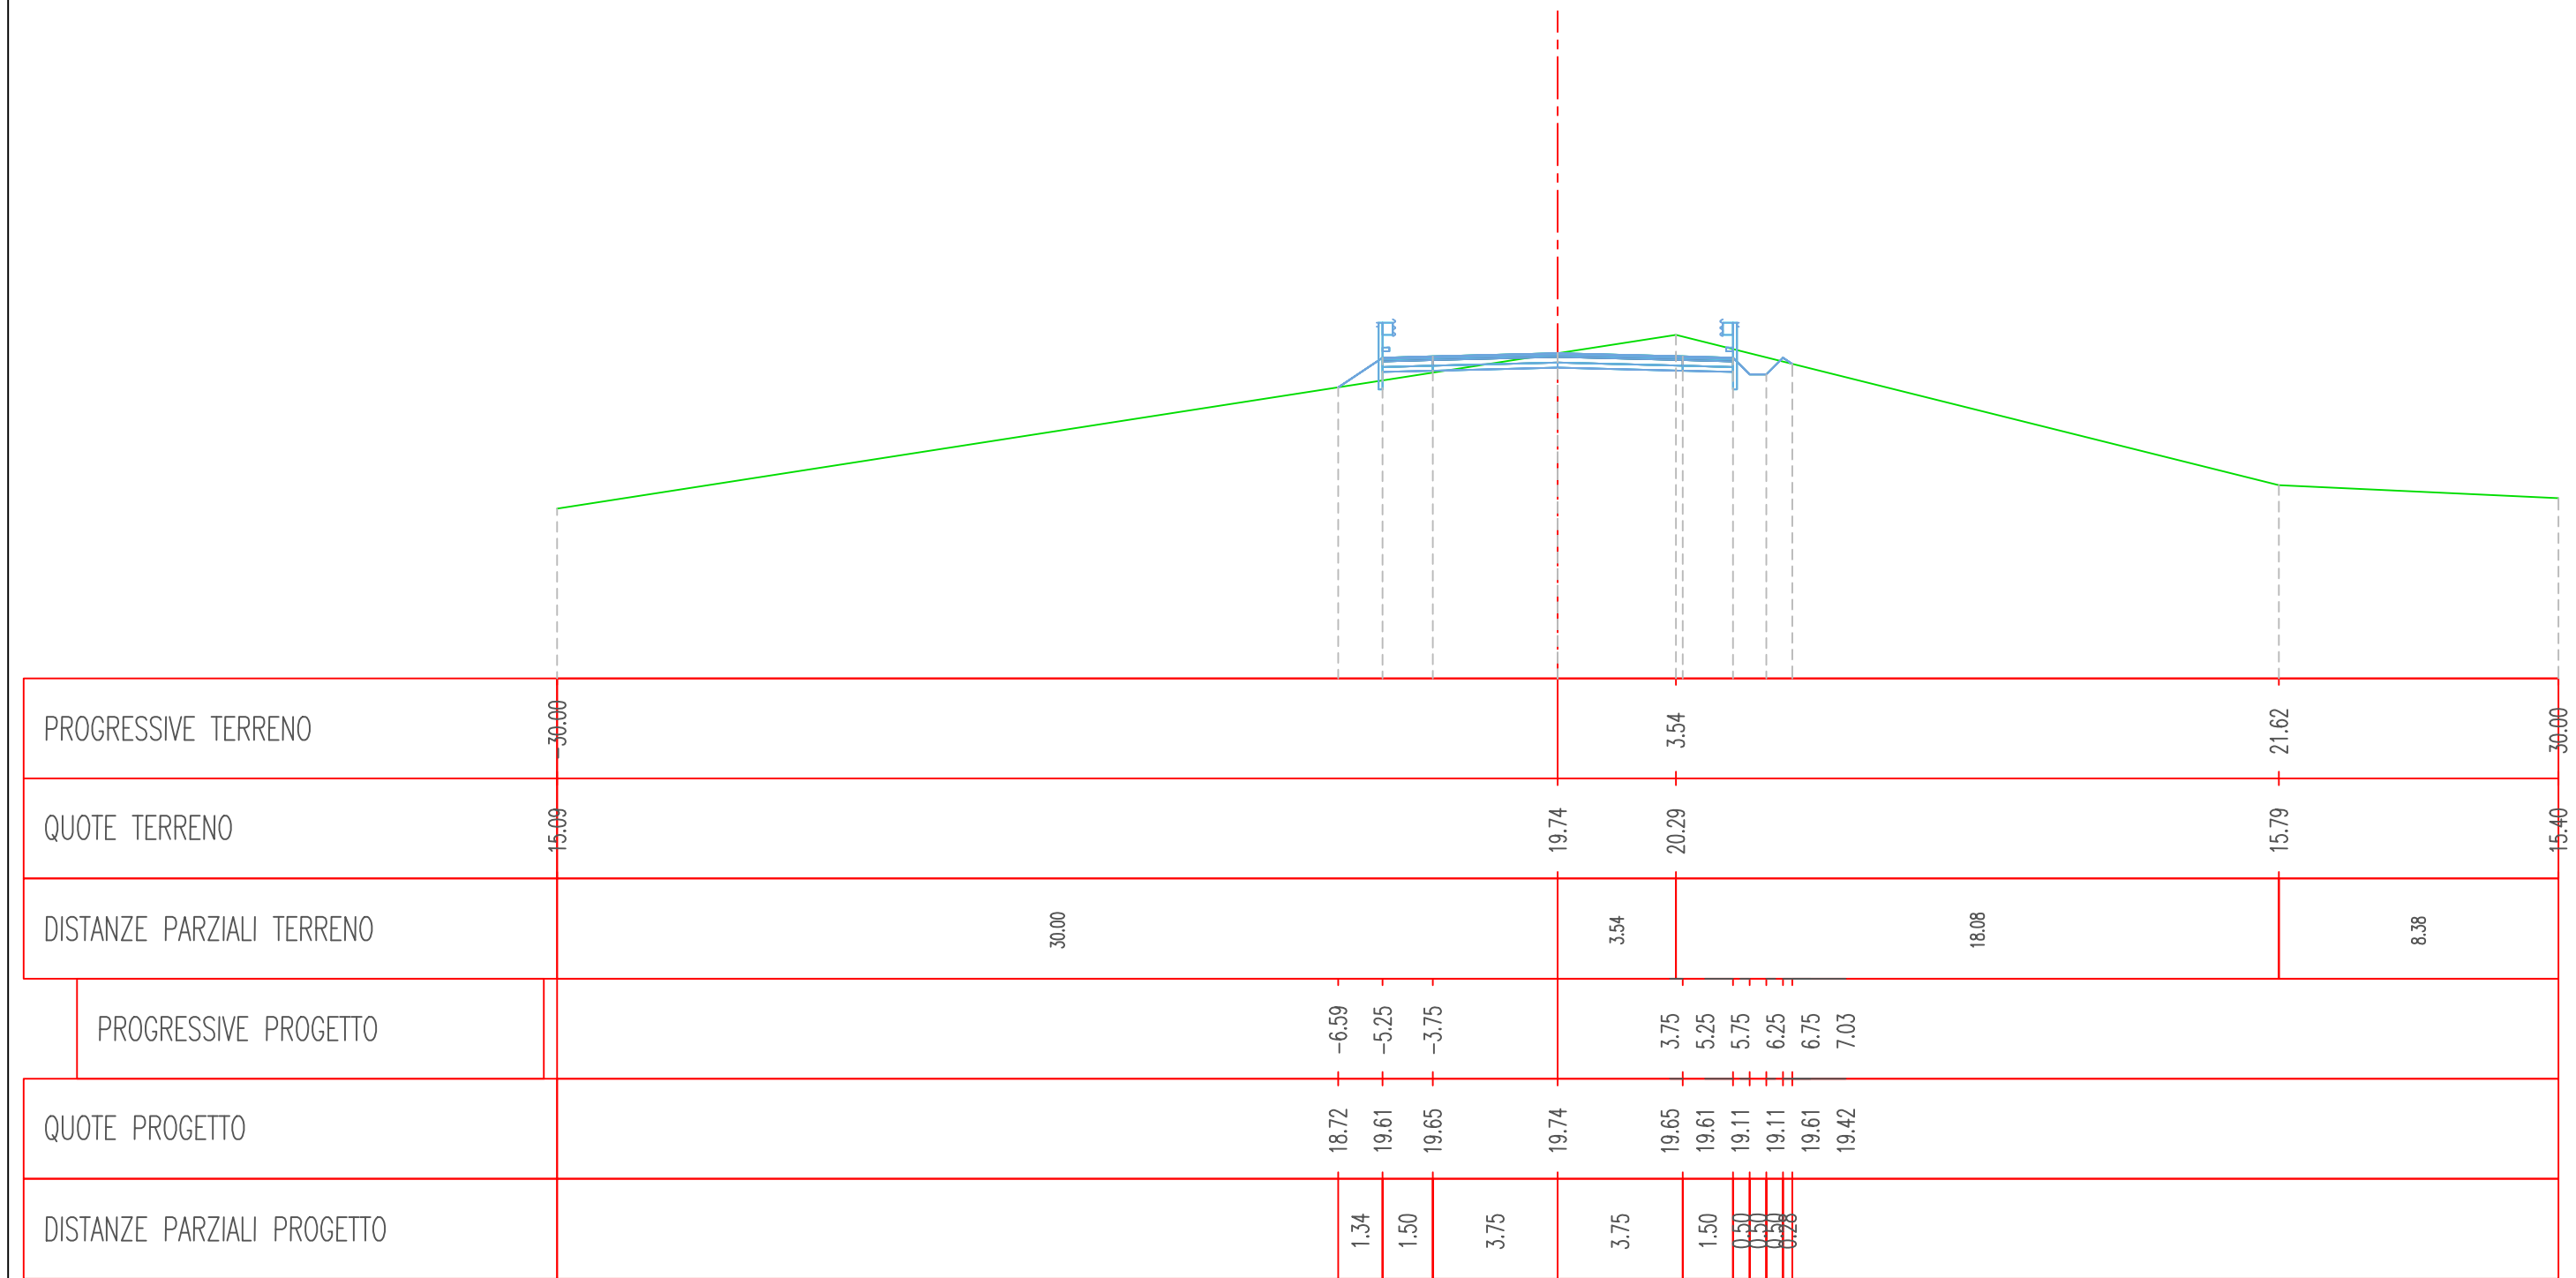

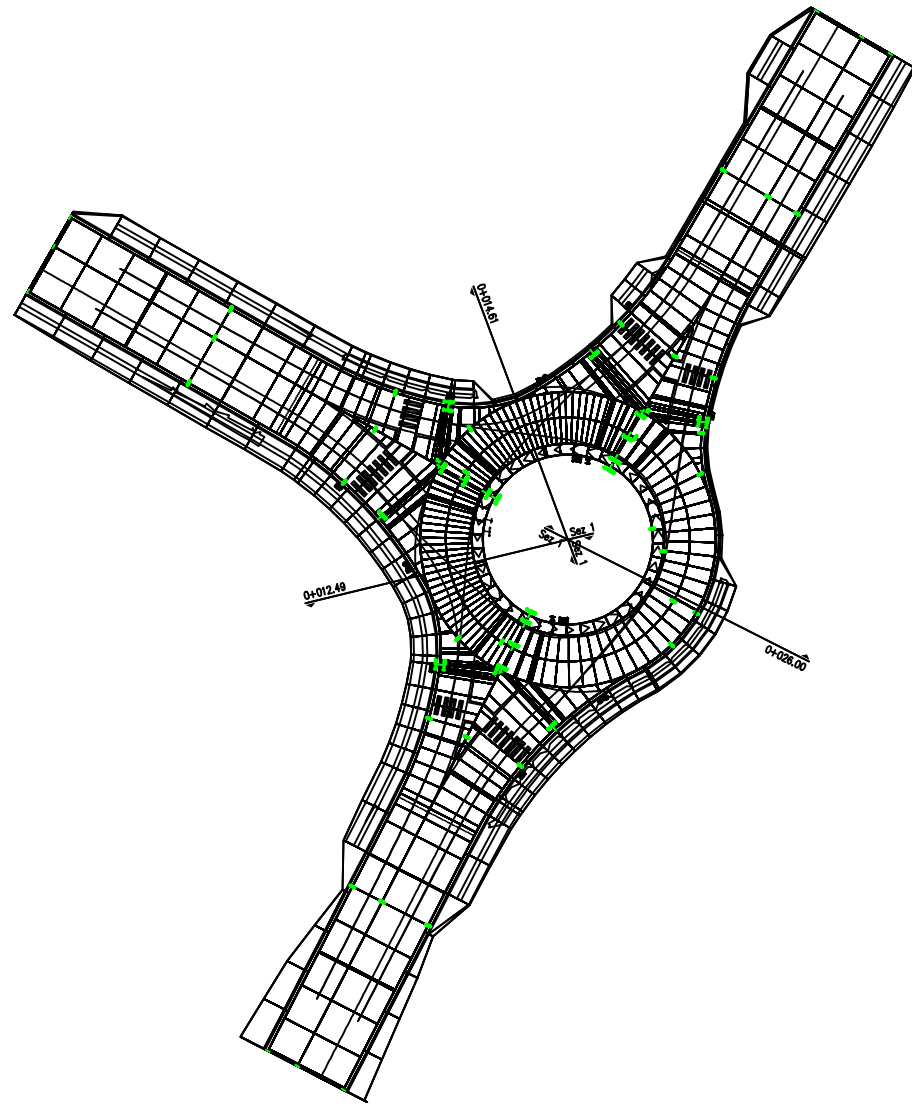


ROTATORIA 1

Linea interbraccio della rotatoria Rotatoria 1 Braccio 1 - Innesso Nord Ovest - (1) - Sez. 1 - Progr. 0+012.49

Scala 1:200


Q.Rif. 10.00m

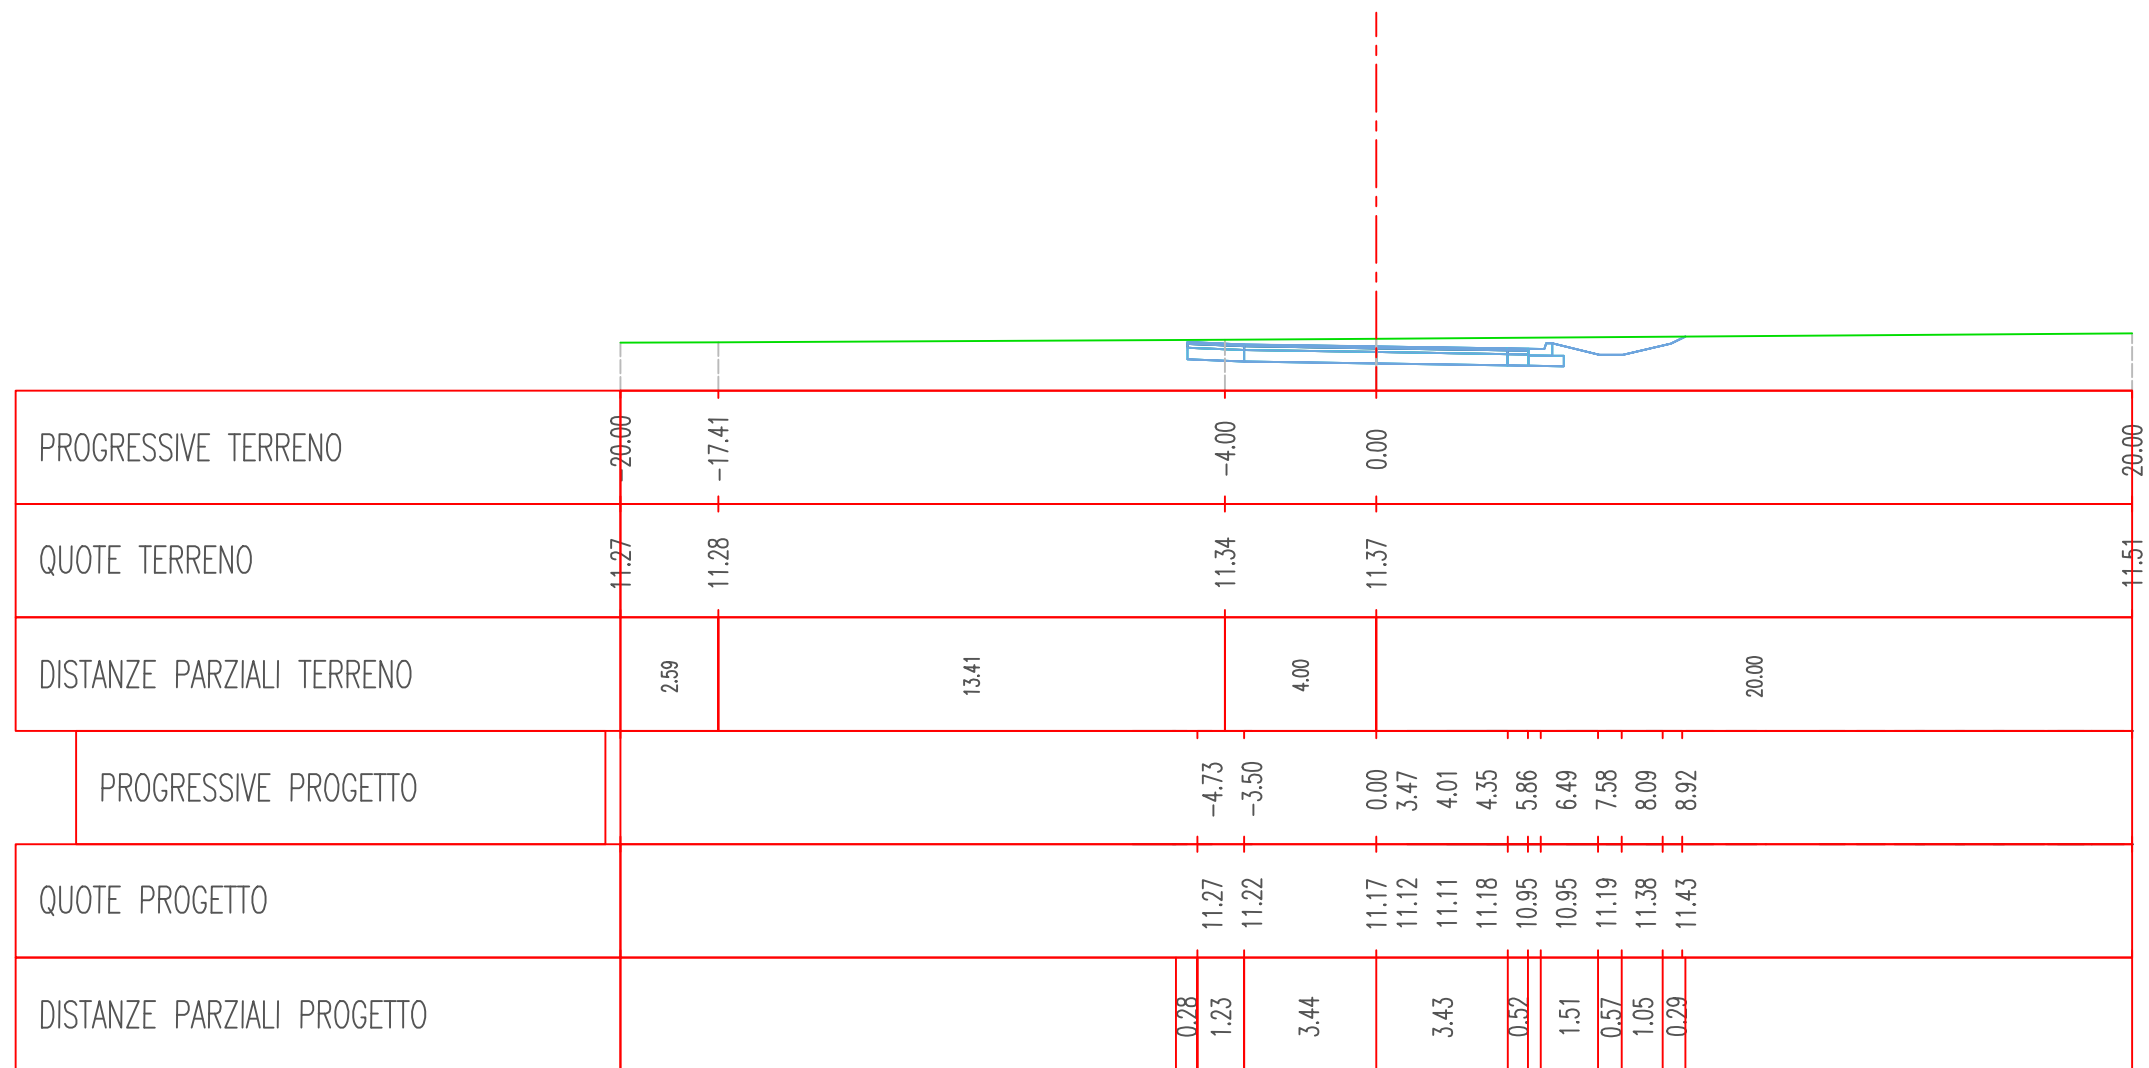







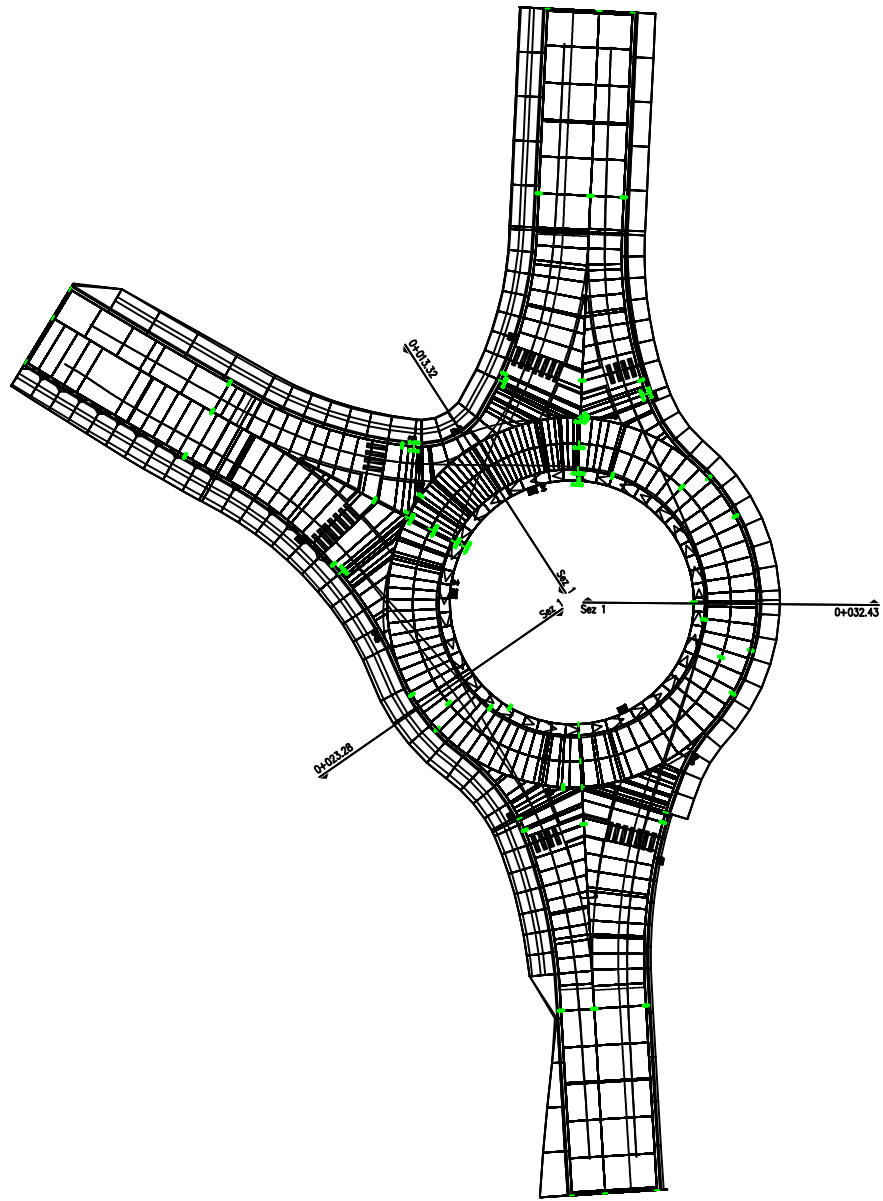


ROTATORIA 2



Linea interbraccio della rotatoria Rotatoria 2 Braccio 1 - Ramo 2 - (1) - Sez. 1 - Progr. 0+032.43

Scala 1:200


Q.Rif. 10.00m

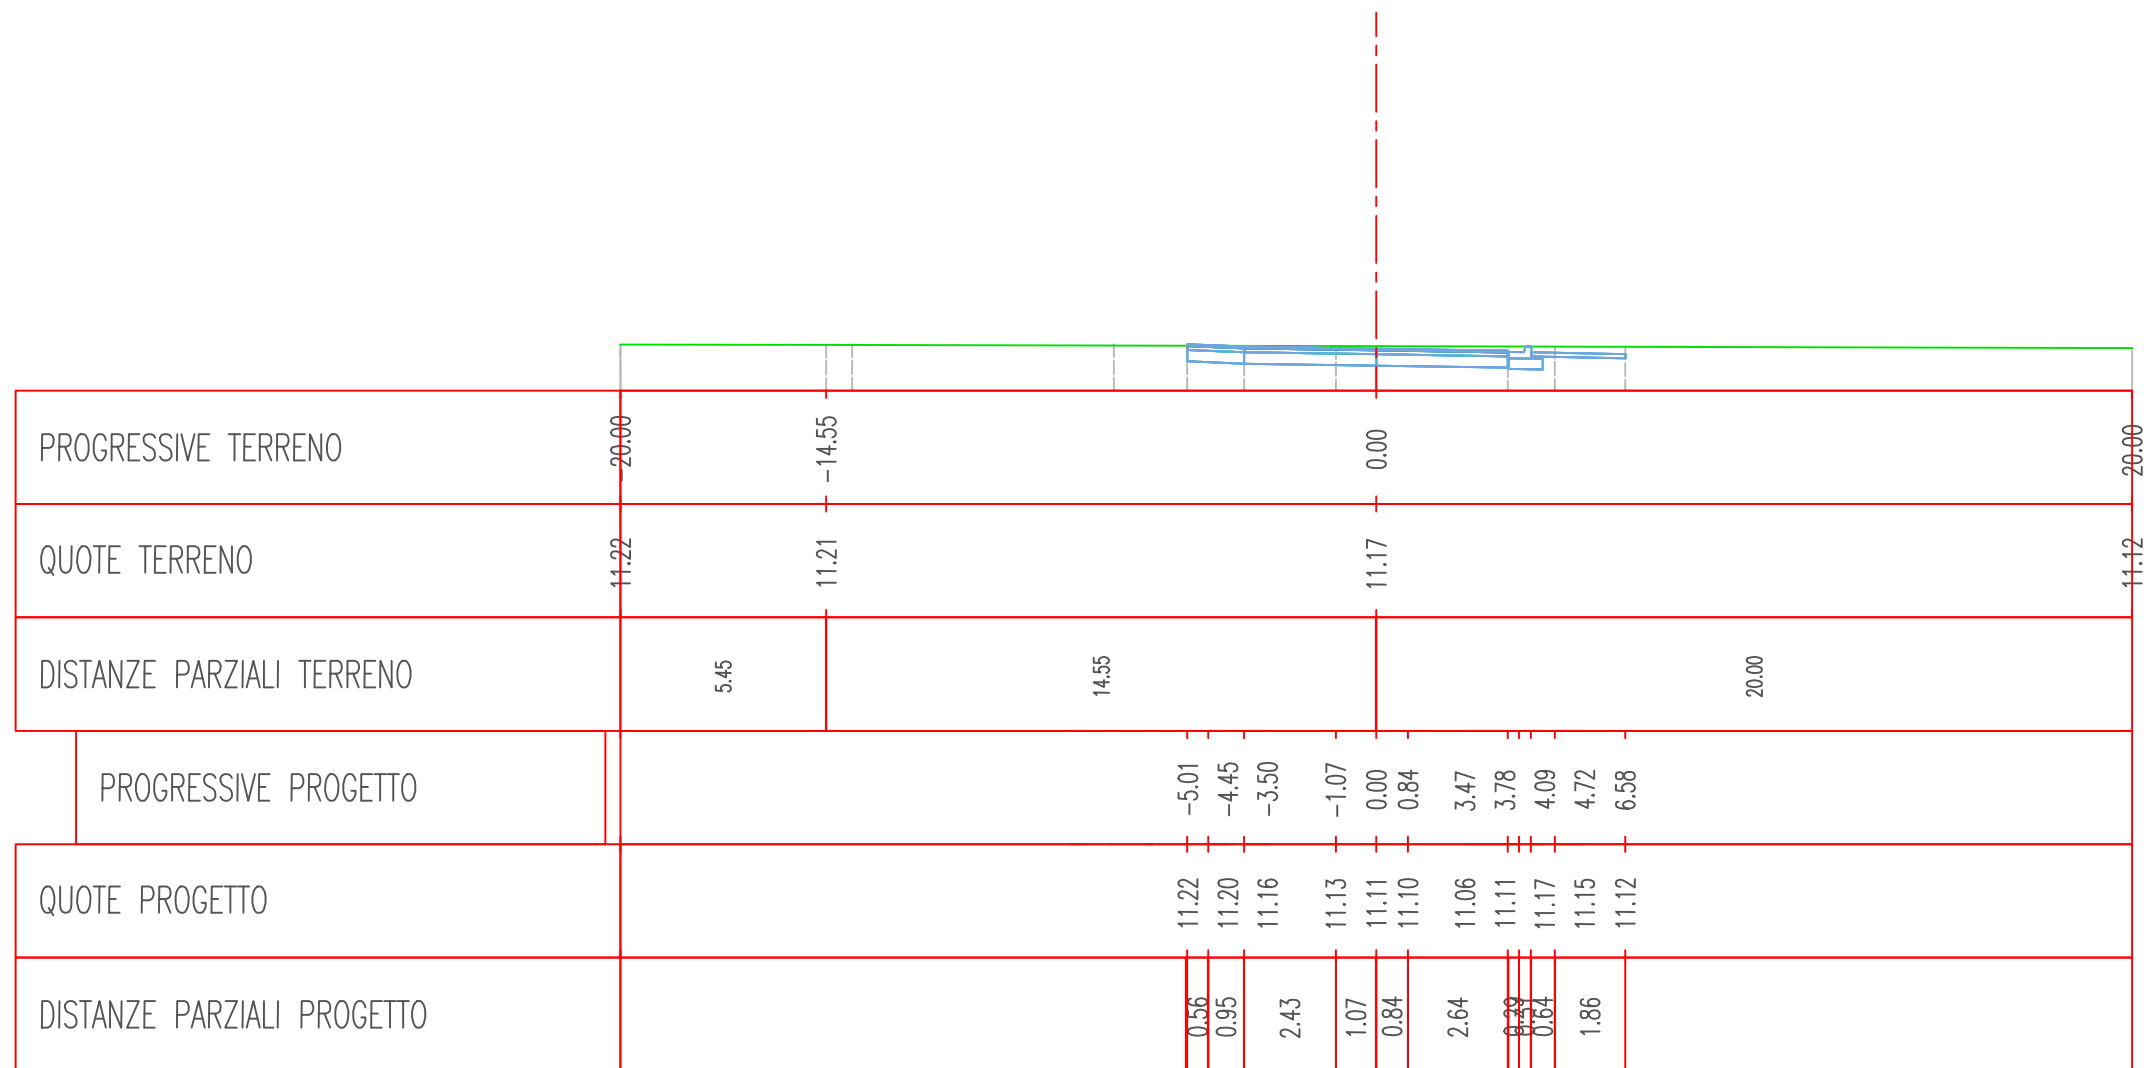


Linea interbraccio della rotatoria Rotatoria 2 Braccio 1 - Parcheggio 1 - (1) - Sez. 1 - Progr. 0+023.28

Scala 1:200


Q.Rif. 10.00m

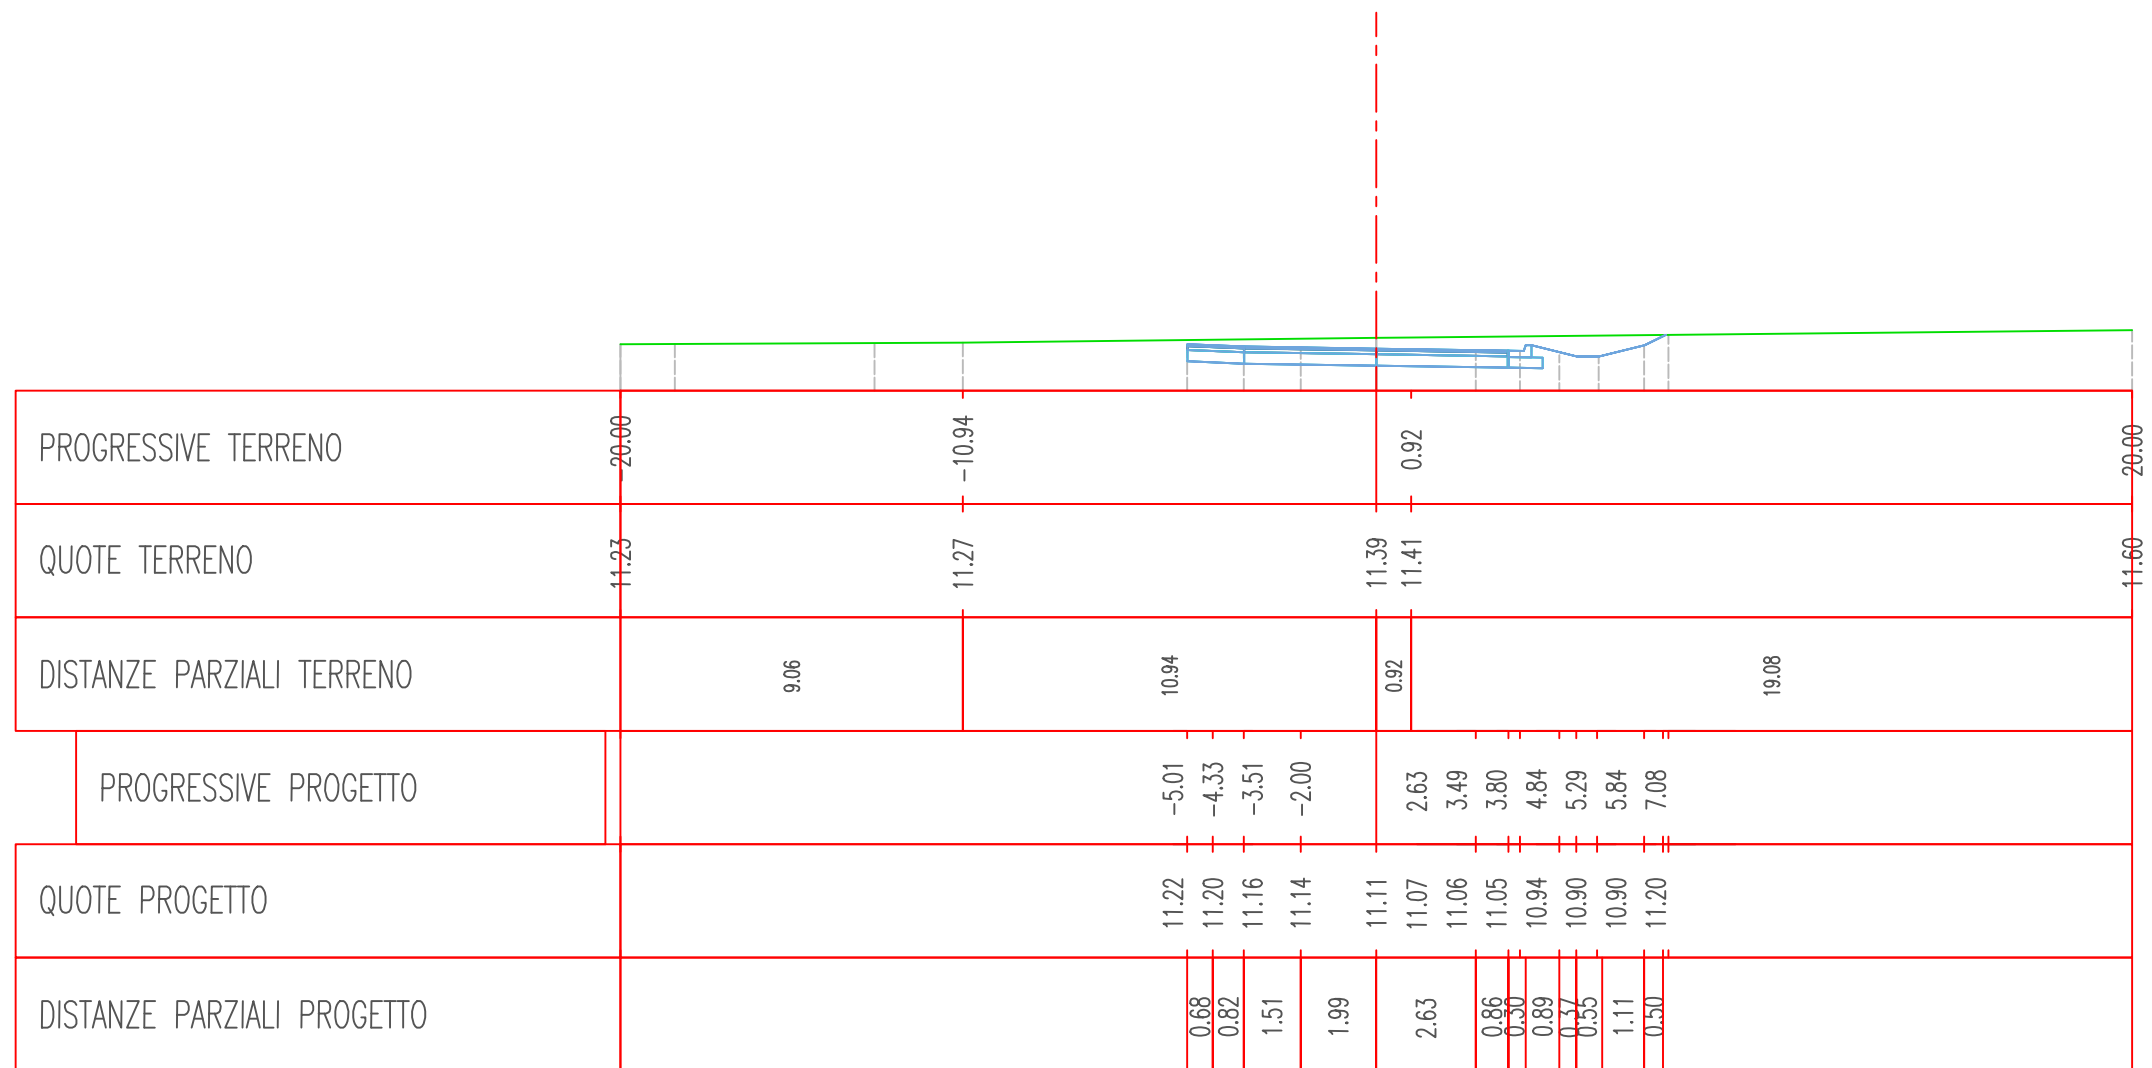

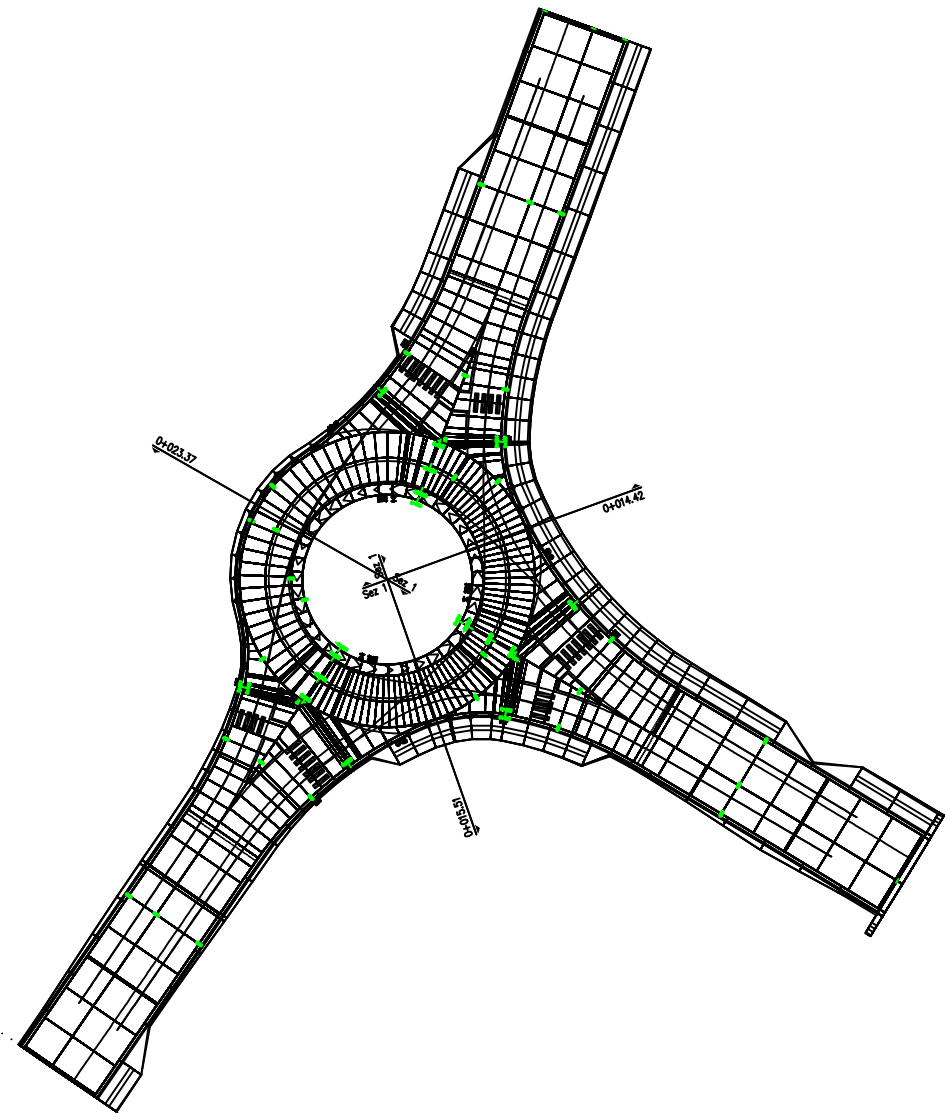

ROTATORIA 3

Linea interbraccio della rotatoria Rotatoria 3 Braccio 1 - Ramo 3 - (1) - Sez. 1 - Progr. 0+015.51  
 Scala 1:200  
 Q.Rif. 10.00m

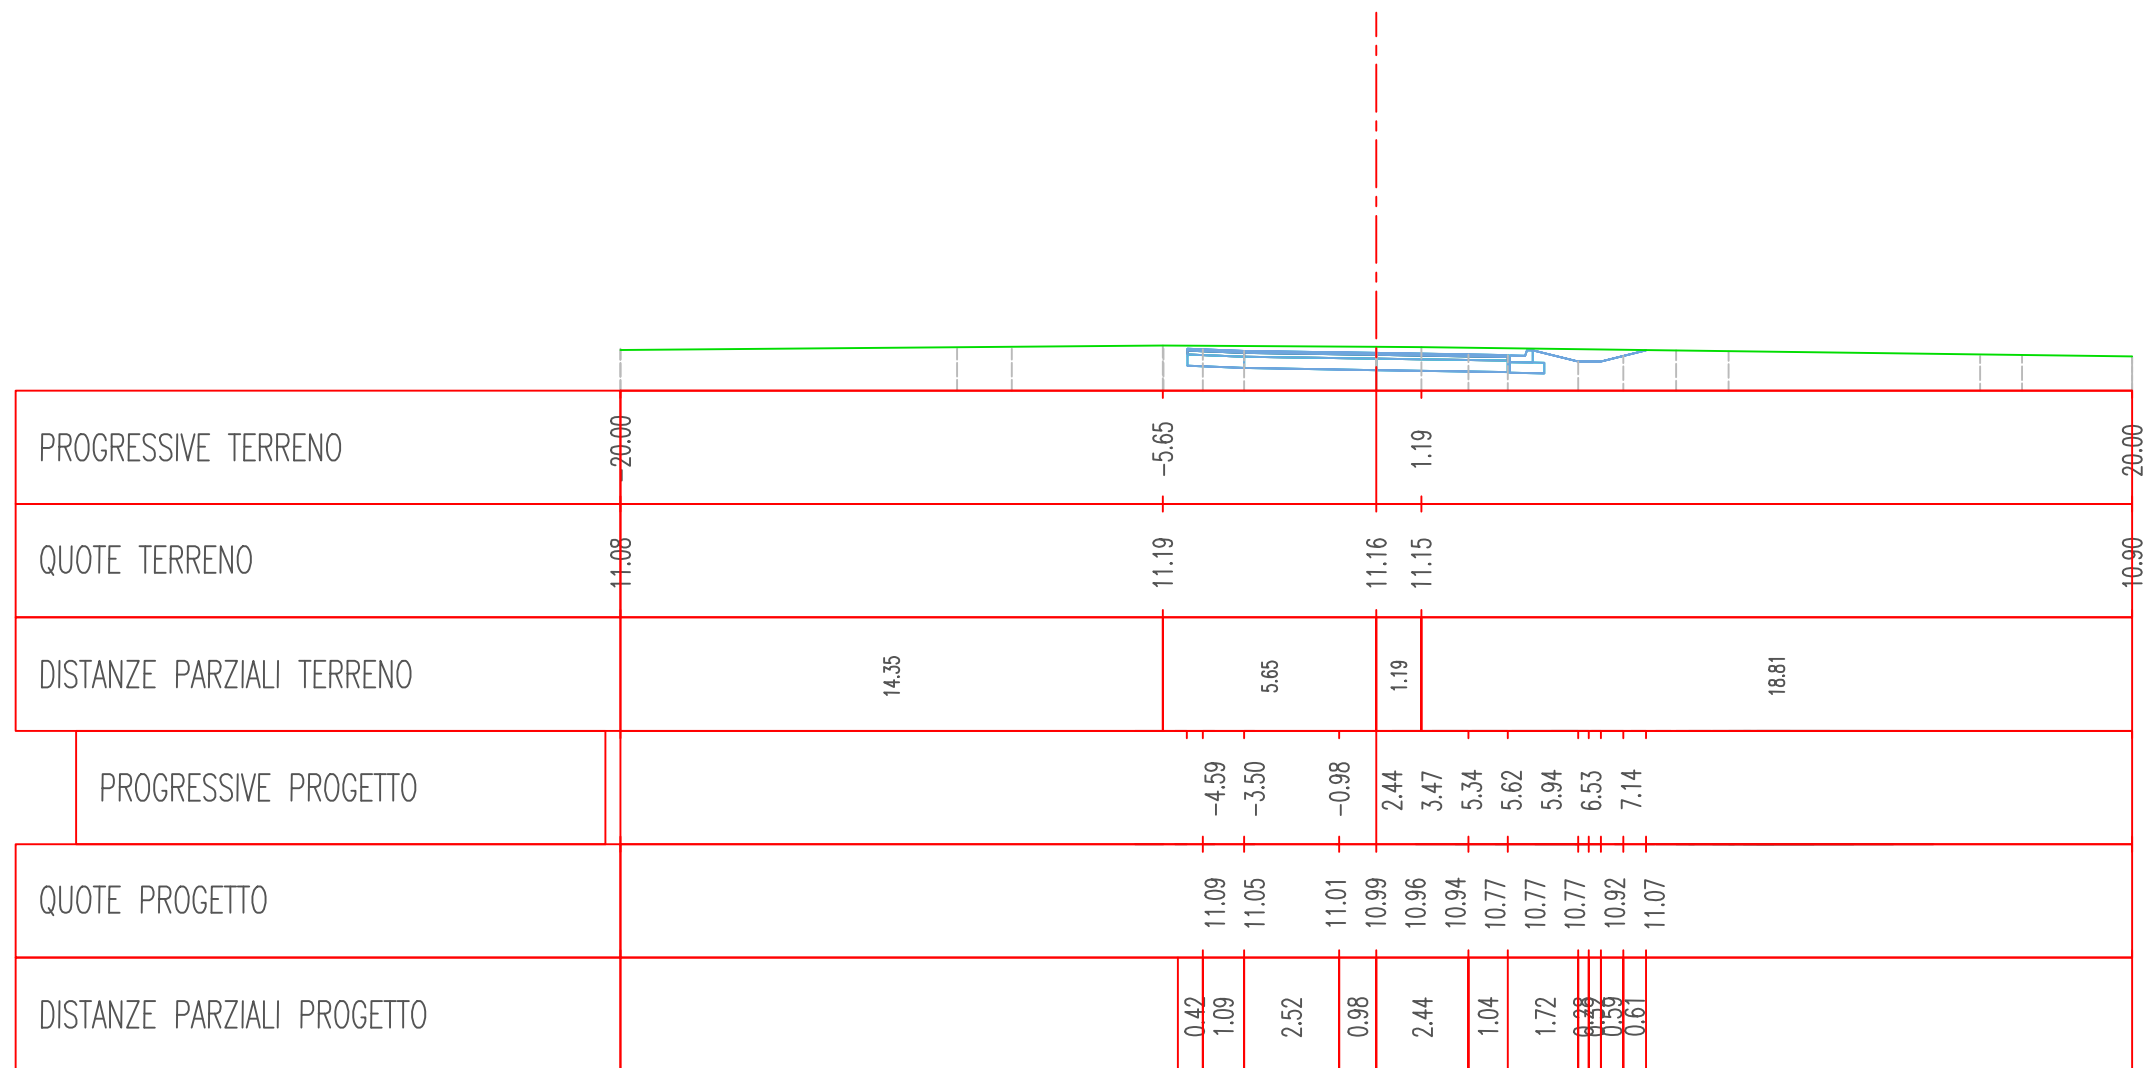




Linea interbraccio della rotatoria Rotatoria 3 Braccio 1 - Parcheggio 1 - (1) - Sez. 1 - Progr. 0+014.42

Scala 1:200

Q.Rif. 10.00m

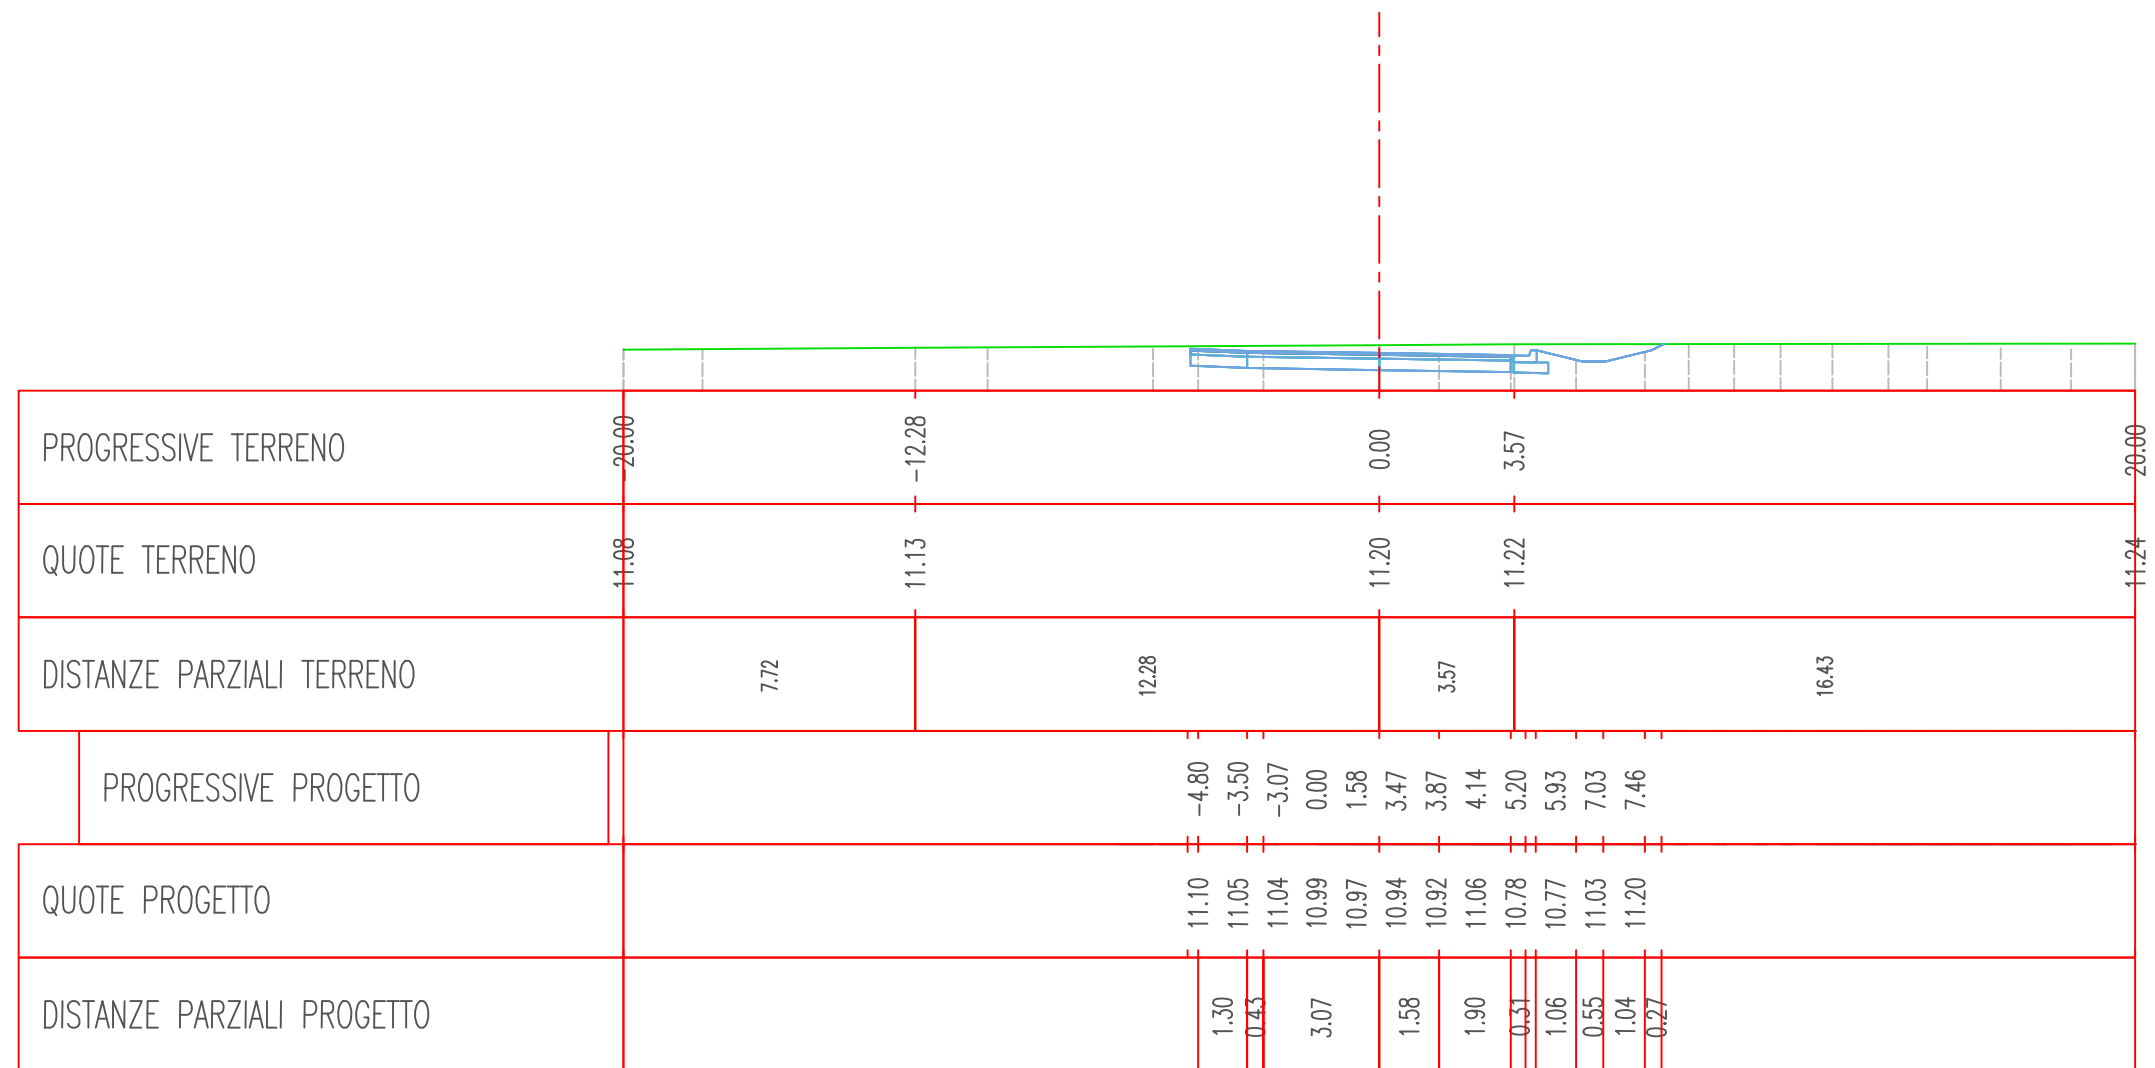

Linea interbraccio della rotatoria Rotatoria 3 Braccio 1 - Innesto Nord - (3) - Sez. 1 - Progr. 0+023.37

Scala 1:200

Q.Rif. 10.00m

