


VISTA DA VIA DELLE MAREMME



VISTA DA VIA DELLA FALCE

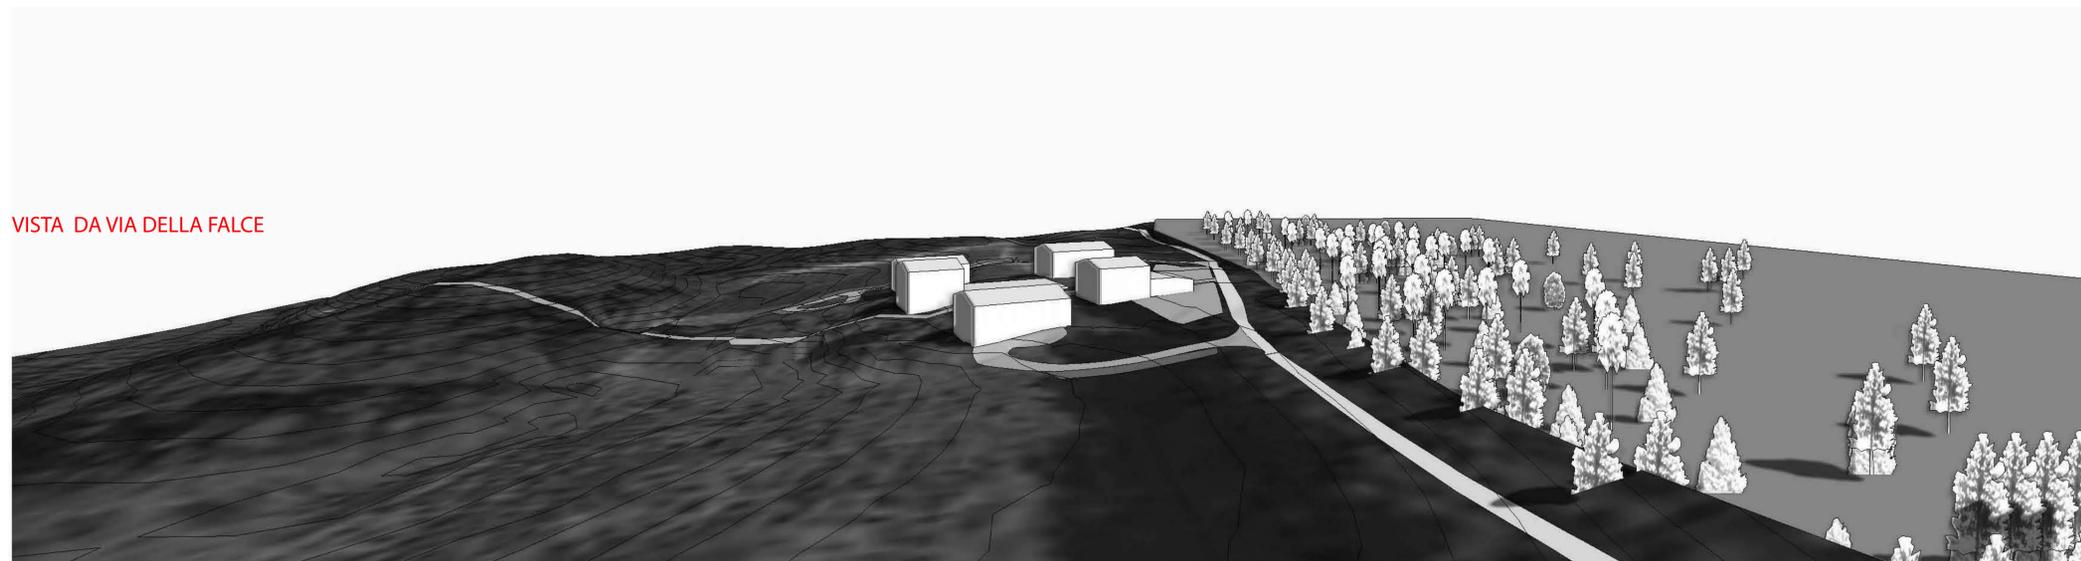

SEZIONE 2



SEZIONE 1

IPstudio
ARCHITECTS

IPstudio ARCHITECTS. info@ipstudio.org www.ipstudio.org



Note:

Progettista:

Arch. Paparoni Luca

Committente:

CASA DEGLI ALBERI -
SOCIETA' COOPERATIVA
EDILIZIA DI ABITAZIONE

Data:

MAGGIO 2018

Indirizzo:

VIA DELLE MAREMME, PONTEDERA