


LEGENDA VIABILITA'

-  A) viabilità carrabile perimetrale mt 4.50
-  B) parcheggi
-  C) piazza centrale
-  D) percorsi pedonali
-  E) aree funzionali di aggregazione collettiva
-  F) aree funzionali di distribuzione privata
- PA** G) eventuali parcheggi aggiuntivi

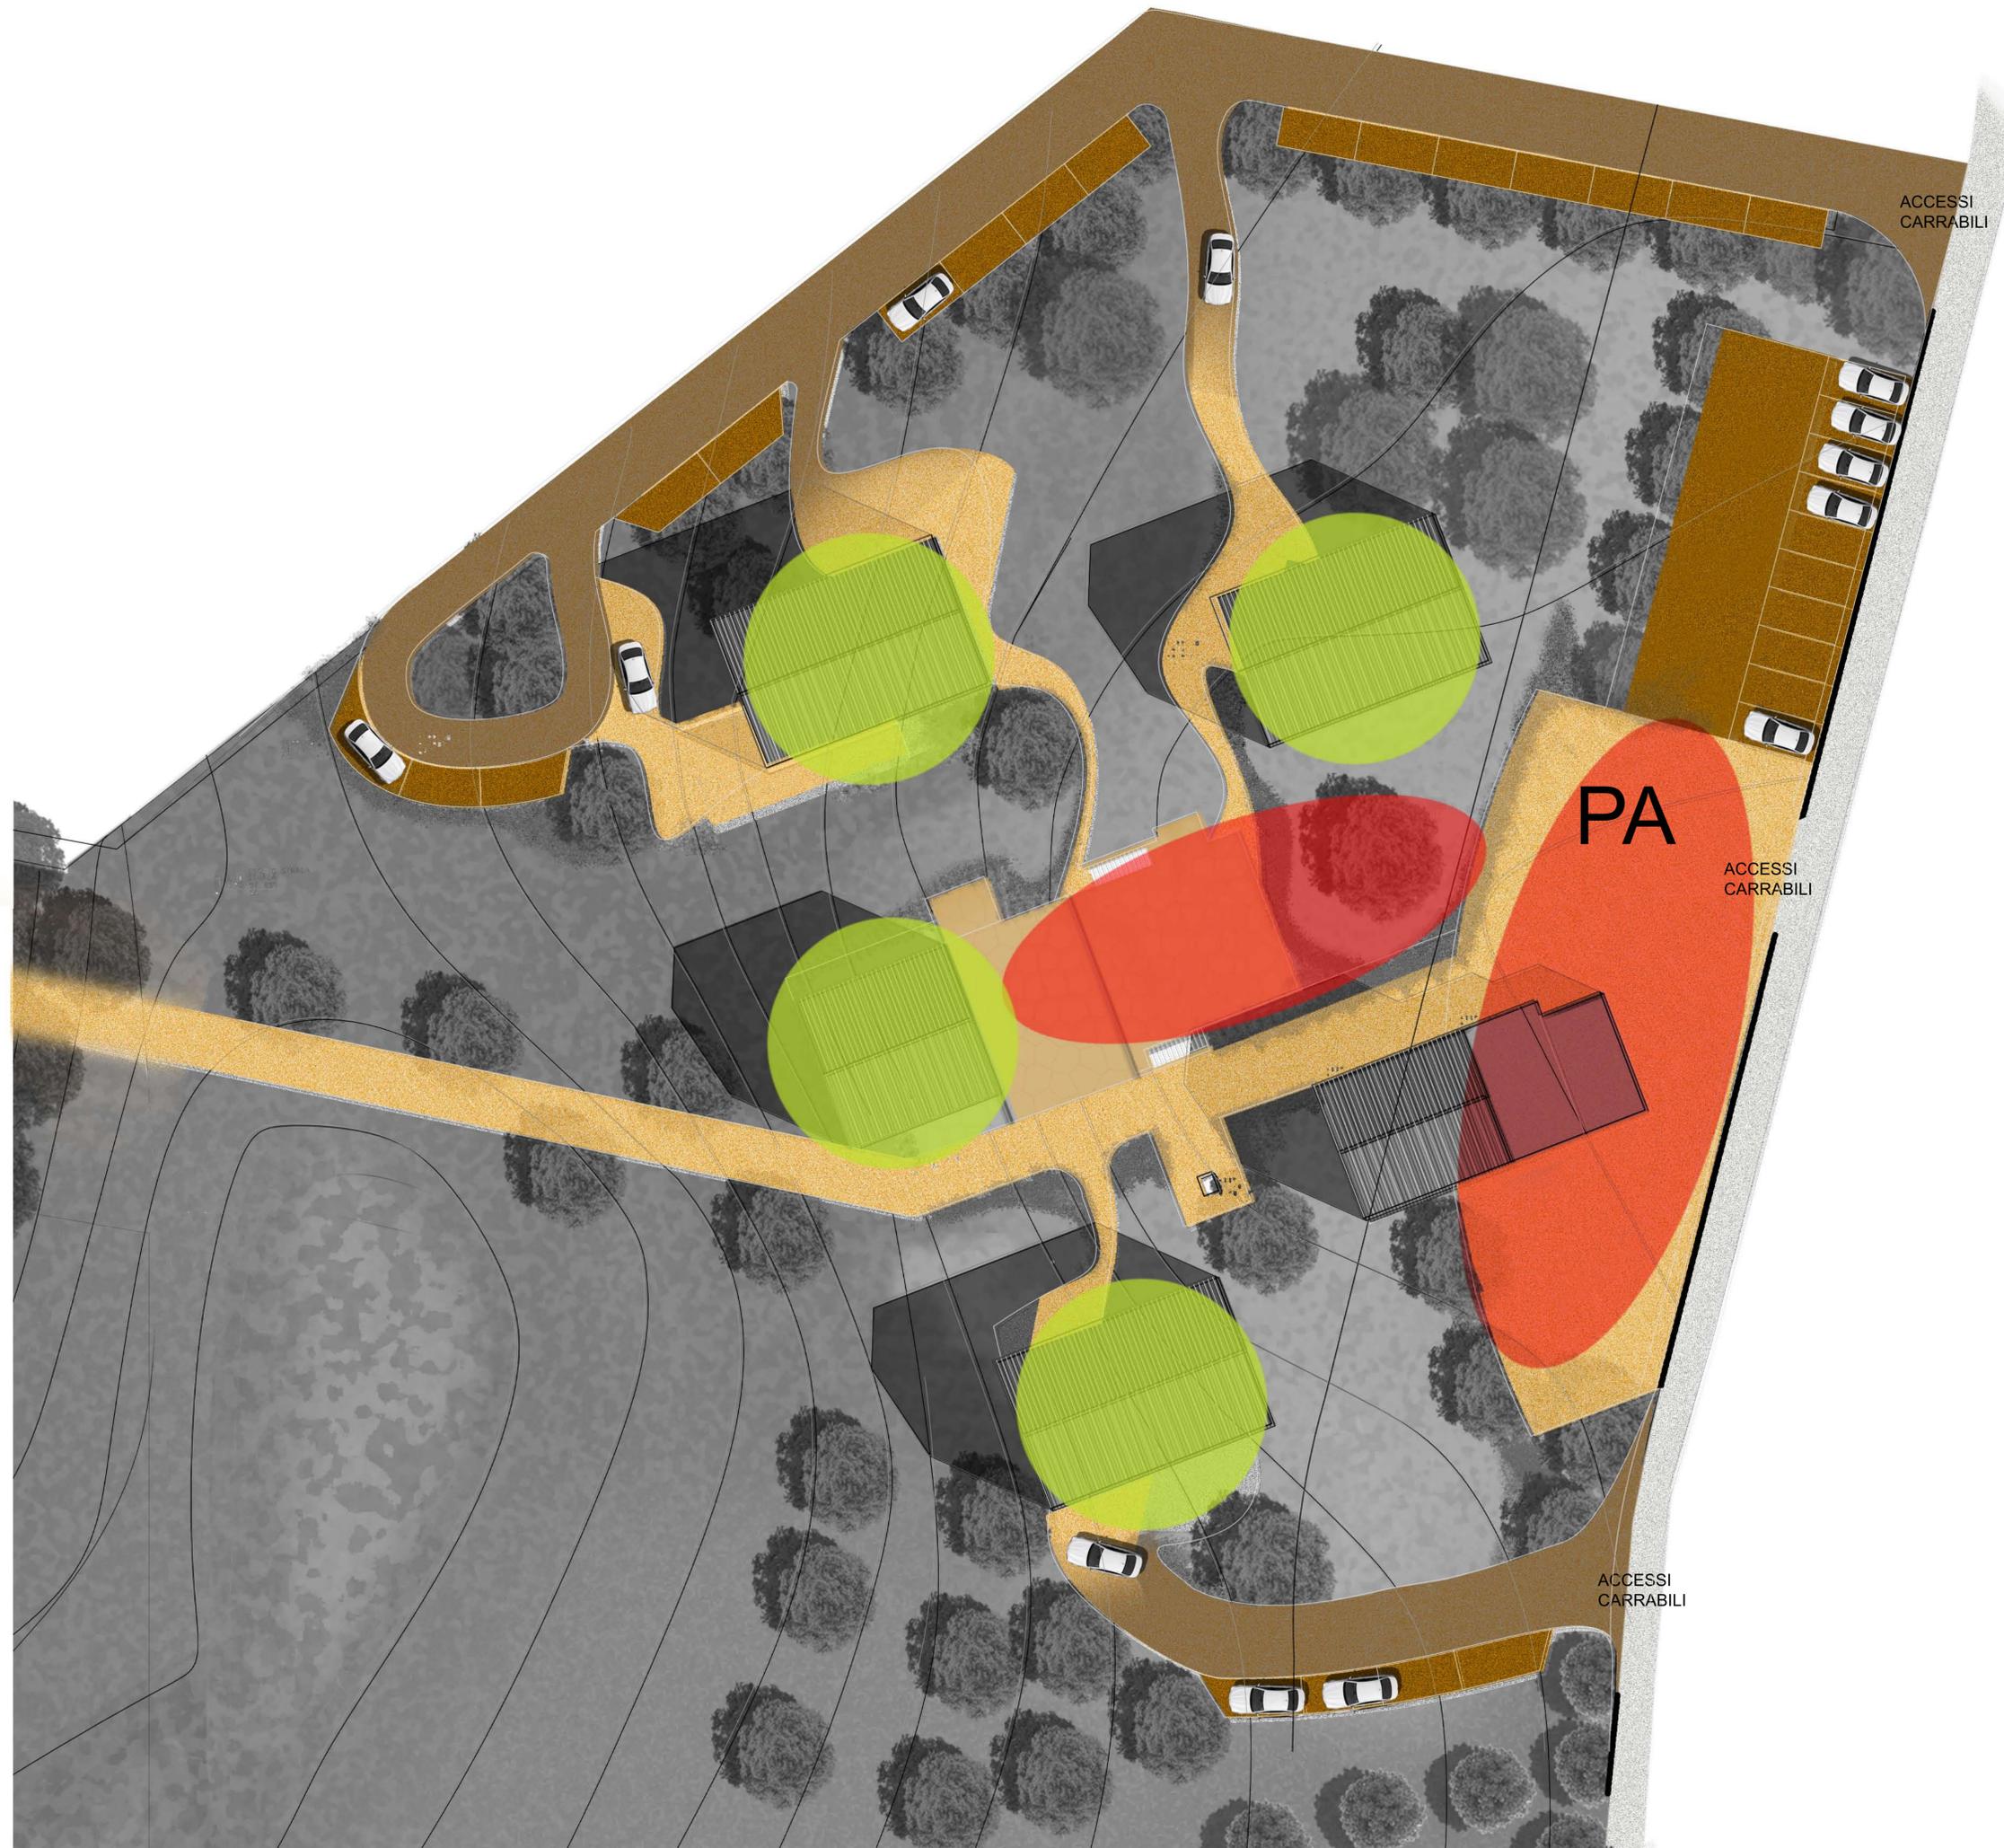

IPstudio ARCHITECTS. info@ipstudio.org www.ipstudio.org



Note:

Progettista:

Arch. Paparoni Luca

Committente:

CASA DEGLI ALBERI -
SOCIETA' COOPERATIVA
EDILIZIA DI ABITAZIONE

Data:

MAGGIO 2018

Indirizzo:

VIA DELLE MAREMME, PONTEDERA