


CARATTERISTICHE DI ACCESSIBILITA' DEI SENTIERI / PERCORSI

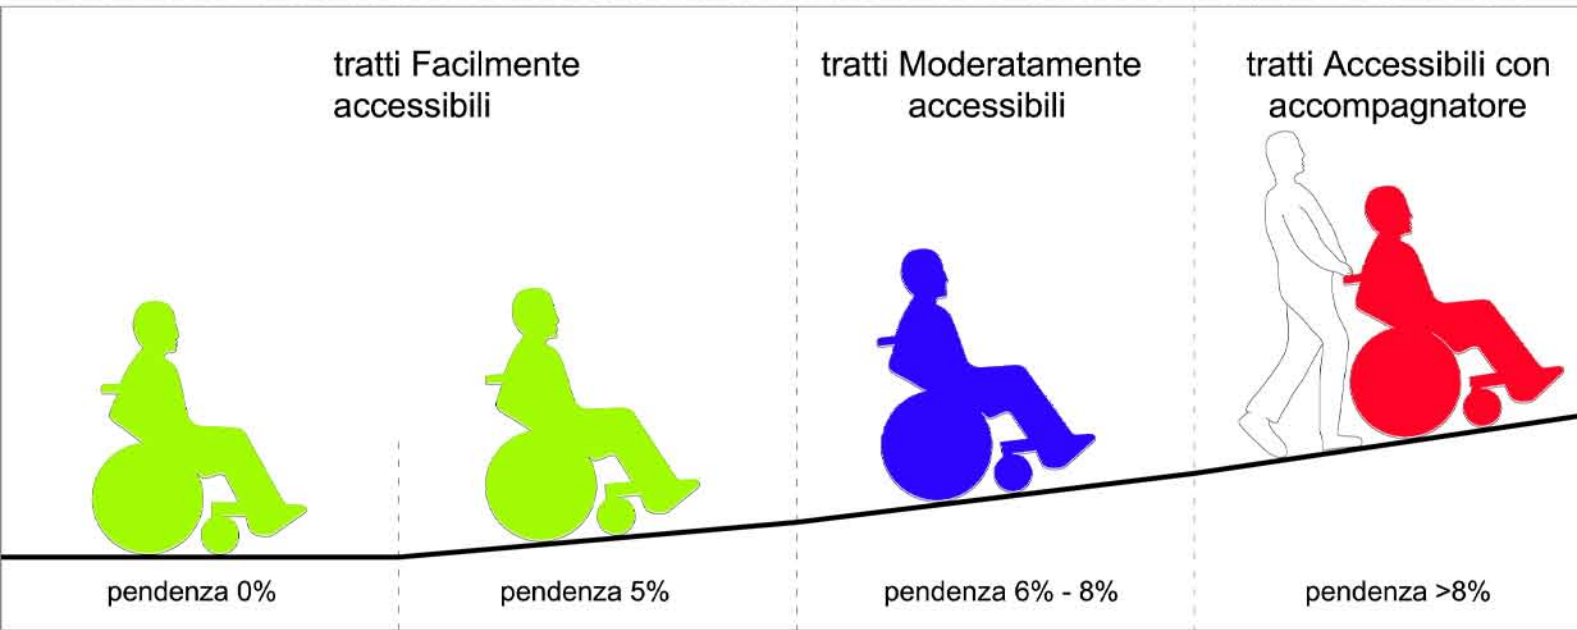

IPstudio ARCHITECTS, info@ipstudio.org www.ipstudio.org



Note:
 PLANIMETRIA GENERALE - VERIFICA LEGGE 13/89 PER L'ELIMINAZIONE DELLE BARRIERE ARCHITETTONICHE -

IPstudio ARCHITECTS

Progettista:
 Arch. Papanoni Luca
 Committente:
 CASA DEGLI ALBERI - SOCIETA' COOPERATIVA EDILIZIA DI ABITAZIONE
 Data:
 MAGGIO 2018
 Indirizzo:
 VIA DELLE MAREMME, PONTEDERA
 Stato di PROGETTO: