

- Legenda**
- Confine Comunale
 - Itinerario Regionale - Ciclopista Arno
 - Itinerario Regionale - Ciclopista Tirrenica
 - Ciclostazione Pontedera - Casciana Terme
 - Zone a Traffico Limitato (ZTL)
 - Zone 30
- RETE CICLABILE STRATEGICA**
- RETE CICLABILE PORTANTE**
- Esistente
 - Di progetto
 - In fase di realizzazione
 - In progettazione
 - Su strade minori a basso traffico ovvero strade dismesse da adeguare
- RETE CICLABILE DI SUPPORTO**
- Esistente
 - Di progetto
 - In fase di realizzazione
 - In progettazione
 - Su strade minori a basso traffico da adeguare
- PERCORSI VERDI (GREENWAYS)**
- Esistente
 - Di progetto

Stondo cartografico di riferimento:
Regolamento Urbanistico Vigente. Per la consultazione della legenda si rimanda alle tavole di piano allegate.

COMUNE DI PONTEREDERA
Provincia di Pisa
REGOLAMENTO URBANISTICO
Piano Comunale per la Mobilità Ciclabile

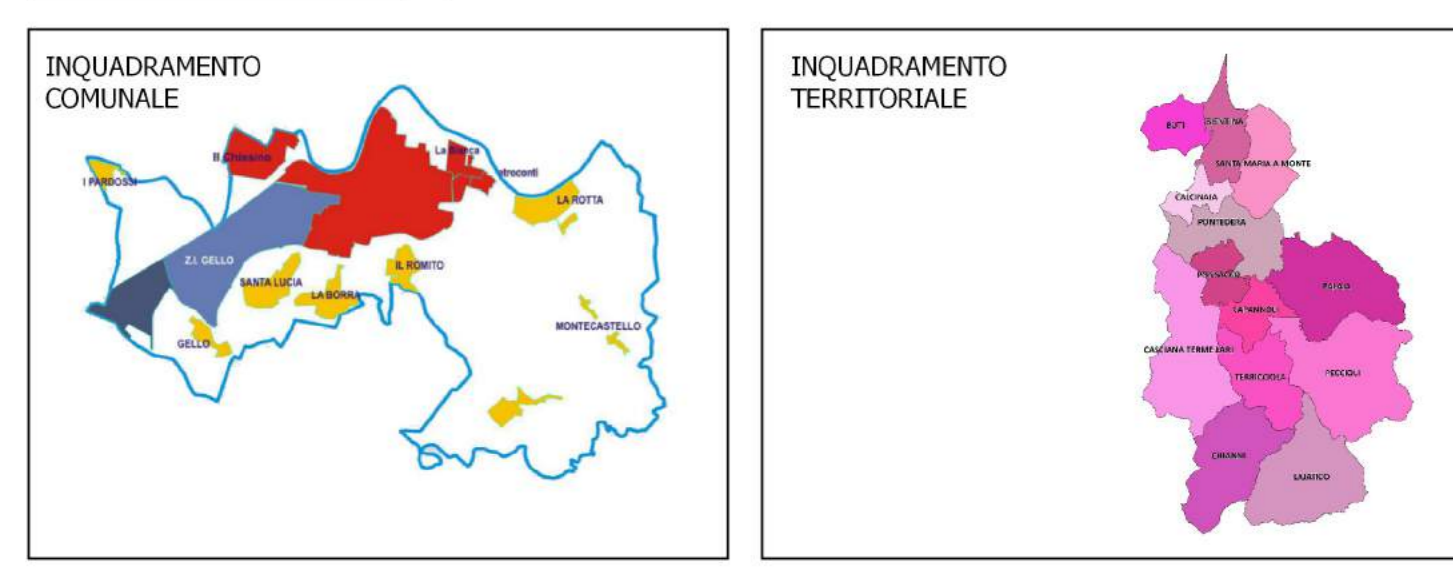


TAVOLA 2
BICICLAN PONTEREDERA
STATO DI ATTUAZIONE DELLA RETE CICLABILE
Redatto ai sensi della legge regionale 6 giugno 2012, n. 27

1° Settore Pianificazione Urbanistica, Edilizia e Lavori Pubblici
3° Settore Urbanistica
Progettazione e Responsabile Unico Procedimento
arch. Massimo PARRINI

Gruppo di lavoro:
arch. Marco SALVINI
arch. Luca MAGGIORANI
arch. Mauro MONTICCIANI
arch. Luca ARZINGHERI
geom. Paolo FESCHI

Assistenza tecnico-amministrativa:
dott.ssa Barbara CANTINI
sig.ra Stefania COLLECCHI
sig.ra Tiziana COZZI
sig. Silvano CIORPI

Regolamento Urbanistico - Revisione a seguito di monitoraggio
Adozione:
Delibera C.C. n. 2 del 25/02/2014
Approvazione e parziale redazione:
Delibera C.C. n. 8 del 17/03/2015
Approvazione aree oggetto di parziale riadattamento:
Delibera C.C. n. 1 del 23/03/2016

Scala: 1:10.000
Data: Novembre 2017
Base cartografica: Database Topografico Regionale 1:10.000
Proiezione geografica: Gauss-Boaga - Roma 40 - Fuso Ovest
Reticolo cartografico: 1.000 m

Piano Comunale per la Mobilità Ciclabile
Adozione Delibera C.C. n. 55 del 28/11/2017
Approvazione Delibera C.C. n. ... del ...

Sindaco: avv. Simone MILLOZZI
Segretario Generale: dott.ssa Tatiana PICCOLI
Garante dell'informazione e della comunicazione: dott.ssa Simona LUPERINI

STATO APPROVATO