

Estratto Variante Regolamento Urbanistico adottata il 17 marzo 2015
Scala 1:1000
SCHEDA A11 Allegato A

LEGENDA
variante RU, artt. 22, 23 e 80 delle NTA


- Comparto soggetto ad intervento di ristrutturazione urbanistica
- Aree all'interno di comparti da cedere all'A.C. secondo meccanismi perequativi
- Comparto la cui capacità edificatoria è soggetta in tutto o in parte a migrazione
- Patrimonio edilizio esistente di valore storico, architettonico e ambientale regolamentato nell'Allegato C delle NTA



Veduta satellitare
Scala 1:1000

LEGENDA
variante RU

- Limite piano di recupero

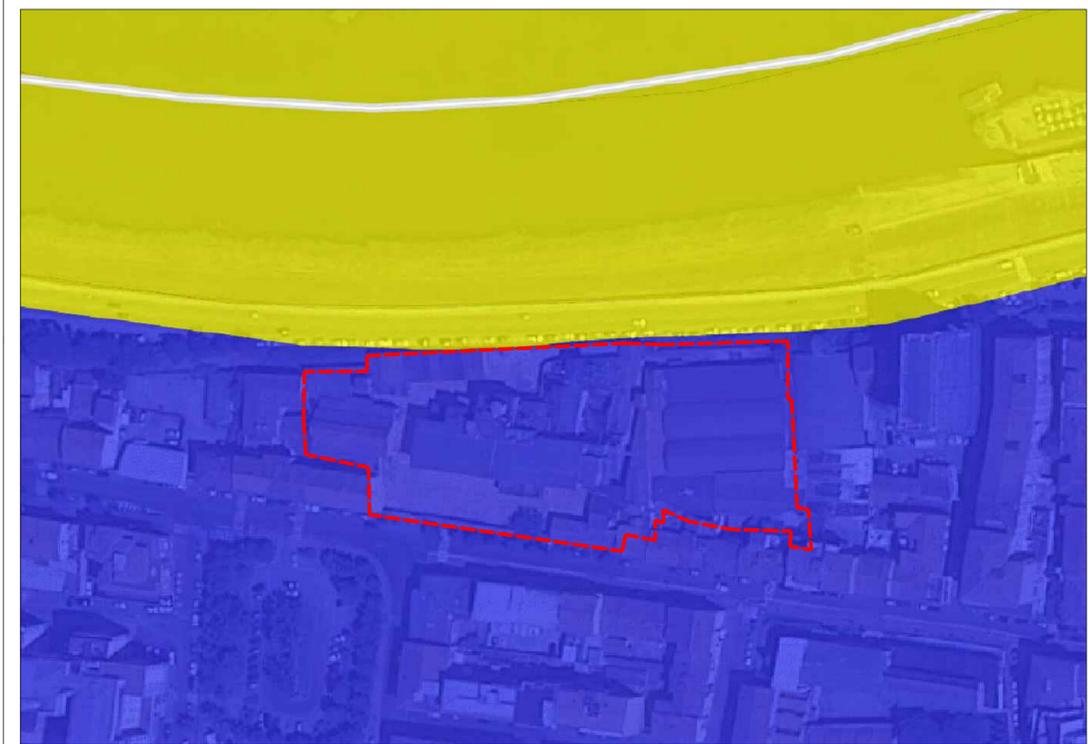

Carta pericolosità idraulica
scala 1:1000

LEGENDA
pericolosità idraulica

- (P.I.2) Pericolosità idraulica media
- (P.I.4) Pericolosità idraulica molto elevata
- Limite piano di recupero



Estratto di mappa catastale
Scala 1:1000

LEGENDA
pericolosità idraulica

- Limite piano di recupero

Comparto A11

Piastra rialzata:
- ST effettivamente misurata mq 7355.25 ----> Piastra rialzata: 70% ST = mq 5148.67
- ST da R.U. mq 7626 ----> Piastra rialzata: = 70% ST < mq 4889

Edificio sopra piastra:
- ST effettivamente misurata mq 7355.25 ----> Edificio sopra piastra: 40% ST = mq 2942.1
- ST da R.U. mq 7626 ----> Edificio sopra piastra: = 40% ST < mq 2794