and studio
AND STUDIO - via poggio tamburino 2 - 51018 - pontedera (pisa)
tel/fax: 0587/293 - 0587/52 - cell: 338 8 - 339 8
mail: and.studio@tiscali.it - pec: and.studio@pec.it
nieri & project
STUDIO NIERI - Corso Italia 165 - 51011 - BUGGIANO (PT) Italy
tel +39 0572/32.00.96 - cell 338/7851.5.9
e-mail: nieri@tiscali.it

COMUNE DI PONTEDERA
PROVINCIA DI PISA

Piano di recupero dell'ex sede Crastan, ai sensi dell'art. 119 della L.R. n. 65 del 10 Novembre 2014

PONTEDERA,
Via Primo Maggio
(PISA)

IL RESPONSABILE DEL:
Crastan s.p.a.
Sede Legale: via Maremmana, 24
Stabilimento: via Gallo 56025 Pontedera (Pisa)
P.I. = 81005780584

GRUPPO DI PROGETTAZIONE
PROGETTISTI:
architetto Andrea Mannocci
geometra Maurizio Nieri
COLLABORATORI:
architetto S. Pantani
geometra C. Mazzaccherini
geometra D. Niccoli
geometra D. Concilli

OGGETTO
Piano di recupero dell'ex sede Crastan, ai sensi dell'art. 119 della L.R. n. 65 del 10 Novembre 2014

DESIGNAZIONE
Stato attuale: planimetria e sezioni

DISCIPLINA E NUMERO TAVOLA
A3

REVISIONE	DATA EMISSIONE	SCALA
	11-06-2015	1:200

DISEGNATO	CONTROLLATO	APPROVATO
S.PAN	S.PAN	A.MAN

CODICE DOCUMENTO
2014_015

NOME FILE
A3_stato attuale 2015-06-11.dwg

FILE DI CONFIGURAZIONE PENNE DI PLOTTAGGIO
A_V_F-Crastan.ctb

DISEGNO DI PROPRIETA' DELL'ARCHITETTO ANDREA MANNOCCI - TUTTI I DIRITTI RISERVATI A NORMA DI LEGGE

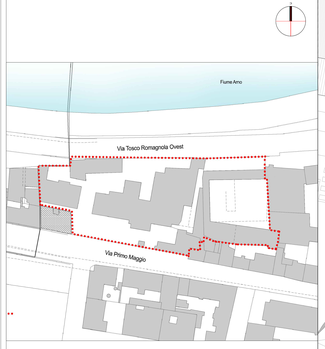

Planimetria di riferimento
Scala 1:1000

Limite piano di recupero

Planimetria stato attuale; Scala 1:200

Sezione 1-1' stato attuale
Scala 1:200

Sezione 2-2' stato attuale
Scala 1:200

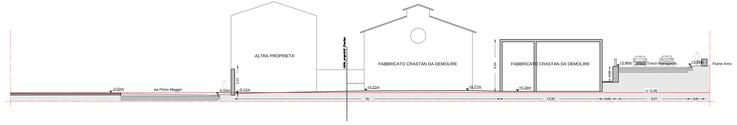

Sezione 3-3' stato attuale
Scala 1:200