



COMUNE DI PONTEREDERA
Provincia di Pisa

Committente:

Sig. **Giusti Mario Luca**



Revet S.p.A.

Viale America, 104
56025 Pontedera (PI)
tel. 0587-271211 - fax. 0587-271211
Numero verde 800.283.300

Sig. **Giusti Paolo Dino**

Sig.ra **Peterich Susanna**



Studio Tecnico **Marco FACCHINI**
Pontassierchio (PI) Via Vittorio Veneto n. 116
Tel. e fax 050/860127 e-mail: info@studiotecnicofacchini.it

Progetto:

*Piano di Lottizzazione
e richiesta Variante al R.U. Vigente
Area Industriale - Località Gello di Pontedera*

Tecnico Redattore:

Geom. **Marco FACCHINI**
Ing. **Roberto REPOLA**

Oggetto:

OPERE DI URBANIZZAZIONE

Disegno:

PLANIMETRIA GENERALE
DISTRIBUZIONE GAS E PARTICOLARE

Il tecnico:

Scala:

1:2000

Tavola n°:

10

Data:

23/10/2018

Disegnatore:



Revisione:

A termini di legge lo Studio Tecnico **Marco Facchini** di Marco FACCHINI riserva i diritti di proprietà del presente elaborato per chiunque di riprodurlo e/o renderlo comunque noto, in tutto o in parte, a terzi, senza specifica autorizzazione scritta dello STUDIO stesso.

Percorso file: Studio Geom. Marco Facchini\PRATICHE Anno 2018\Revet- Giusti (variante urbanistica)\5.1 - Progetto Esecutivo aggiornamento - 08.01.2019\tav. 10.dwg

Elaborati redatti mediante AutoCad 2004 (Authorized license)

SEZIONE TIPO DELLA POSIZIONE TUBAZIONE INTERRATA

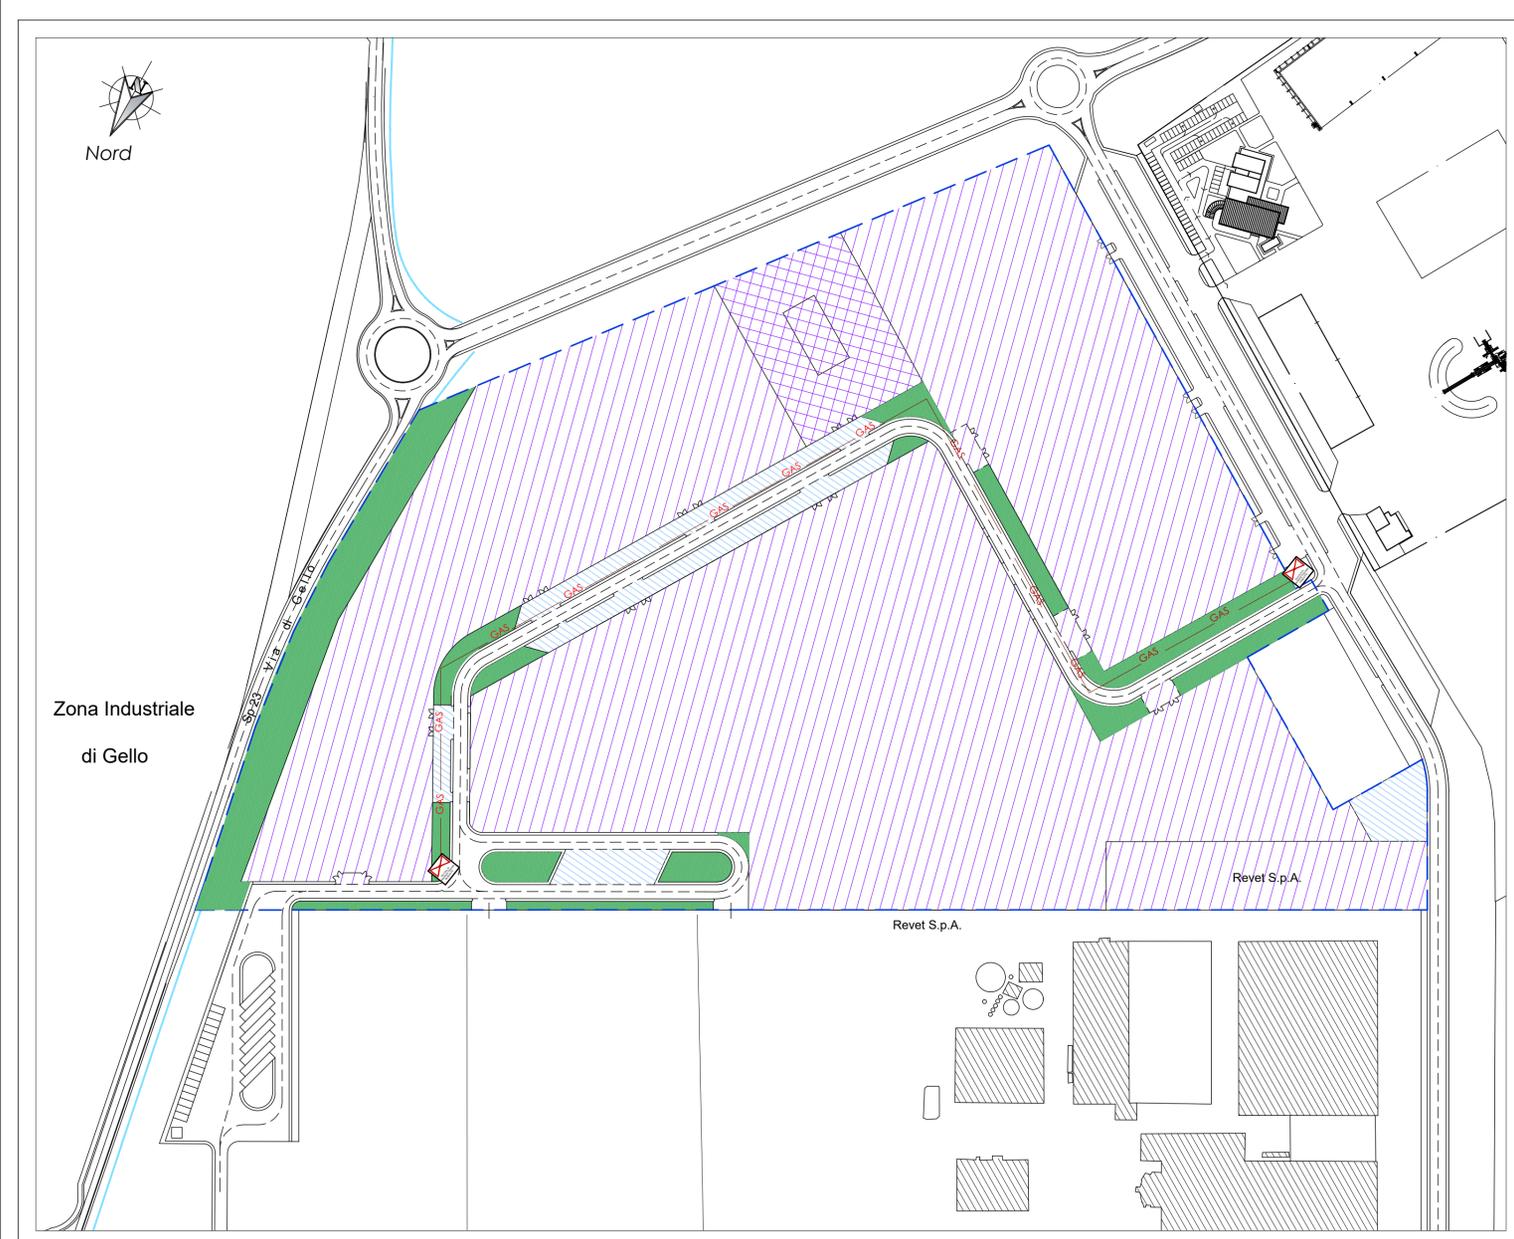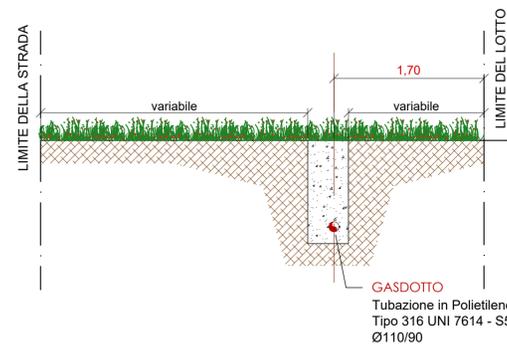

LEGENDA

— GAS — GAS — Tubazione interrata in PEAD - Tipo 316 UNI 7611.7615



Valvola di intercettazione gasdotto