



COMUNE DI PONTEDERA
Provincia di Pisa

Committente:
Sig. **Giusti Mario Luca**
Sig. **Giusti Paolo Dino**
Sig.ra **Peterich Susanna**

Revet S.p.A.
Viale America, 104
56022 Pontedera (PI)
tel. 0587-271211 - fax 0587-271211
Numero verde 800.283.300



Studio Tecnico Marco FACCHINI
Pontassierchio (PI) Via Vittorio Veneto n. 114
Tel. e fax 050/840127 e-mail: info@studiotecnicofacchini.it

Progetto:
Piano di Lottizzazione
e richiesta Variante al R.U. Vigente
Area Industriale - Località Gello di Pontedera

Tecnico Redattore:
Geom. **Marco FACCHINI**
Ing. **Roberto REPOLA**

Oggetto:
OPERE DI URBANIZZAZIONE

Disegno:
SEZIONI STRADALI


Il tecnico:

Scala: 1:50	Tavolo n°: 12
Data: 23/10/2018	


Disegnatore:

Revisione:


A termini di legge lo Studio Tecnico **Marco Facchini** di **Marco Facchini** riserva i diritti di proprietà del presente elaborato per chiunque di riprodurlo e/o renderlo comunque noto, in tutto o in parte, a terzi, senza specifica autorizzazione scritta dello STUDIO stesso.
Percorso file: Studio Geom. Marco Facchini\PRATICHE Anno 2018\Revet- Giusti (variante urbanistica)\5.1 - Progetto Esecutivo aggiornamento - 08.01.2019\Tav. 12.dwg
Elaborati redatti mediante AutoCad 2004 (Authorized license)

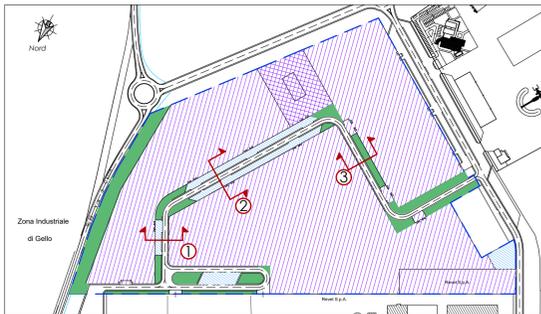

Sezione ①

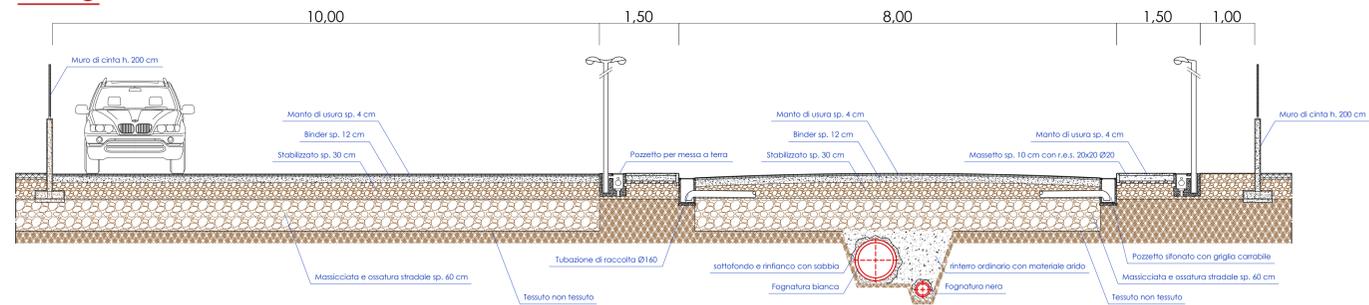

Sezione ②

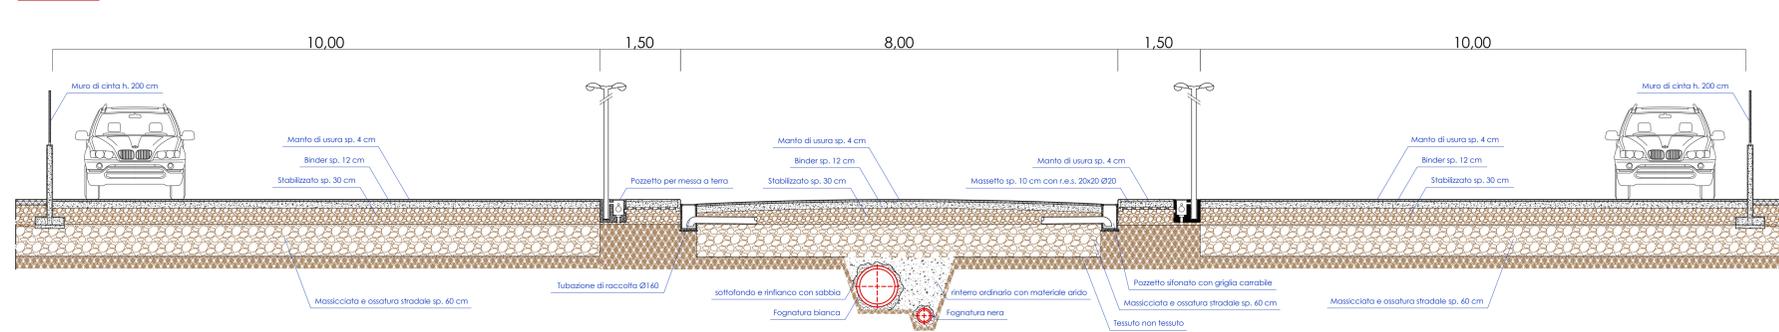

Sezione ③

