



# COMUNE DI PONTEDERA

Provincia di Pisa

Committente:

Sig. **Giusti Mario Luca**



**Revet S.p.A.**

Viale America, 104  
56025 Pontedera (PI)  
tel. 0587-271211 - fax. 0587-271211  
Numero verde 800.283.300

Sig. **Giusti Paolo Dino**

Sig.ra **Peterich Susanna**



Studio Tecnico **Marco FACCHINI**  
Pontassierchio (PI) Via Vittorio Veneto n. 116  
Tel. e fax 050/860127 e-mail: [info@studiotecnicofacchini.it](mailto:info@studiotecnicofacchini.it)

Progetto:

*Piano di Lottizzazione  
e richiesta Variante al R.U. Vigente  
Area Industriale - Località Gello di Pontedera*

Tecnico Redattore:

Geom. **Marco FACCHINI**  
Dott. Ing. **Roberto REPOLA**

Oggetto:

OPERE DI URBANIZZAZIONE

Disegno:

PLANIMETRIA GENERALE  
ABBATTIMENTO BARRIERE ARCHITETTONICHE

Il tecnico:

Scala:  
1:2000 e 1:50

Tavola n°:

Data:  
23/10/2018

13

Disegnatore:

Revisione:


A termini di legge lo Studio Tecnico **Marco Facchini** di **Marco FACCHINI** riserva i diritti di proprietà del presente elaborato per chiunque lo riproduca e/o renderlo comunque noto, in tutto o in parte, a terzi, senza specifica autorizzazione scritta dello STUDIO stesso.

Percorso file: Studio Geom. Marco Facchini\PRATICHE Anno 2018\Revet- Giusti (variante urbanistica)\5.1 - Progetto Esecutivo aggiornamento - 08.01.2019\Tax. 13.dwg

Elaborati redatti mediante AutoCad 2004 (Authorized license)

■ PARTICOLARE SCIVOLO PER ACCESSO AL MARCIAPIEDE - scala 1:50

VISTA SUPERIORE

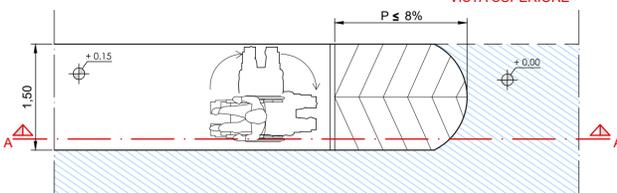

SEZIONE A - A

