and studio
arch. Andrea Marinucci
arch. Riccardo Neri
via Cavalcanti 1 - 56121 Pisa
tel. 050 9911 338 - mobile 328 0
email: and.studio@tin.it
nievo project
arch. Andrea Marinucci
arch. Riccardo Neri
via Cavalcanti 1 - 56121 Pisa
tel. 050 9911 338 - mobile 328 0
email: and.studio@tin.it

COMUNE DI PONTEDERA
PROVINCIA DI PISA

Piano attuativo del comparto D2 in località Il Chiassino, ai sensi dell'art. 115 della L.R. n. 65 del 10 Novembre 2014

PONTEDERA,
Via del Chiassino snc
(PISA)

IL RICHIEDENTE:
Lupi Lapo e altri
sede/c.f./p.iva:

GRUPPO DI PROGETTAZIONE:
Progettisti:
architetto Andrea Marinucci
geometra Maurizio Neri
Collaboratori:
ing. Lorenzo Pini
geometra C. Pellacchicchi
geometra D. Nocciti
geometra G. Corelli

OGGETTO:
Piano attuativo e di recupero ai sensi degli artt. 22, 23 e 80 delle N.T.A. del R.U. per l'attuazione del comparto D2 in località Il Chiassino e del comparto A11 "Fabbrica di produzione caffè e surrogati Cresteri" (p.d.r. ai sensi dell'art. 115 della L.R. n. 65 del 10 Novembre 2014) (p.d.l. ai sensi dell'art. 115 della L.R. n. 65 del 10 Novembre 2014)

Elaborato:
Planimetria d'inquadramento e sezioni ambientali

SCALA DEI RAGGI / DOC.:
01

REVISIONI	DATA EMISSIONE	DOC.*
	05-06-2016	
AGGIORN.	DATA EMISS.	ANNULL.
C.PRI	C.PRI	A.MAN

CODICE COMMESSA:
2014_016

SCHEDA FILE:

*D.C.= D=DEFINITIVO; C=CONSEGNA; PRE=PRESENTAZIONE; PUBBL=PUBBLICAZIONE

QUESTO DISEGNO NON PUÒ ESSERE COPIATO, RIPRODOTTO O DIVULGATO IN ALCUN MODO SENZA AUTORIZZAZIONE. TUTTI I DIRITTI RISERVATI AI SENSI DELLA LEGGE

FOTO 1

FOTO 2

FOTO 3

FOTO 4

FOTO 5

RILIEVO DEL COMPARTO DI LOTTIZZAZIONE

SCALA 1: 1000

FOTO 6

FOTO 7

FOTO 8

FOTO 9

FOTO 10

Sezione A - A

Sezione B - B

Sezione C - C

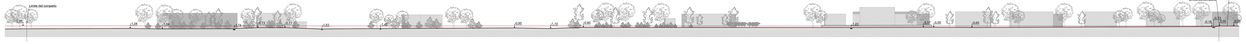

Sezione D - D

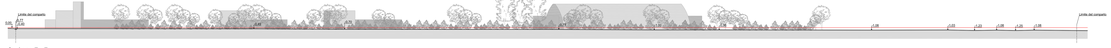

Sezione E - E

SEZIONI AMBIENTALI
SCALA 1:1.500