Oggetto:
Piano attuativo e di recupero ai sensi degli artt. 22, 23 e 93 delle N.T.A. del R.U. per l'attuazione del comparto D2 in località Il Chiesino e del comparto A11 "Fabbrica di produzione caffè e surrogati Cristian" (p.d.c. ai sensi dell'art. 119 della L.R. n. 65 del 10 Novembre 2014; p.d.i. ai sensi dell'art. 103 della L.R. n. 65 del 10 Novembre 2014).
Tavola 06
Definizione delle destinazioni d'uso dei comparti di attuazione.

DIRIGENTE PROGETTISTA: ARCH. LUIGI LOPEZ - ARCHITETTO - ORDINE ARCHITETTI - PIANIFICATORI E PAESAGGISTI ORDINE DI LUCCA

and studio
associazione professionale
via Cavallotti, 41 - 55049 Viareggio (LU)
tel. 0584 388398 - fax 0584 388398
studio@and-studio.it - www.and-studio.it

PARTI & PROGETTI
società cooperativa consortile a r.l.
via Cavallotti, 41 - 55049 Viareggio
tel. 0584 388398
P.I. 02187010467

COMUNE DI PONTEDERA
PROVINCIA DI PISA

Piano attuativo del comparto D2 in località Il Chiesino, ai sensi dell'art. 115 della L.R. n. 65 del 10 Novembre 2014

PONTEDERA,
Via del Chiesino snc
(PISA)

TITOLARE DELL'INTERVENTO:

Luigi Lopez e altri
Atrio Ulivi alto, 1-2-6
56125 Pisa (PI)

REDATTORI PROGETTO E CURE:

incarico Parti:
architetto Nicola Nistico'
geometra Rebecca Mari
geometra Ivan Ciro
architetto G. Puntoni
geometra G. Alessandrelli
geometra D. Nicoli
geometra D. Cocuzzi

TAVOLA DEL PIANO TAVOLA

06

REVISIONE	ESECUZIONE	FASE
00/00/0000	07-09-2016	PIANO ATTUAZIONE

VERIFICA	TOPOGRAFIA	ESPROPRI
□ SINO	□ SINO	X NIRN

COMMESSA
2014_016

NOTE:

PLAN DI CONFIGURAZIONE RIGHE DA PLANIMETRIA R.U. di Pontedera
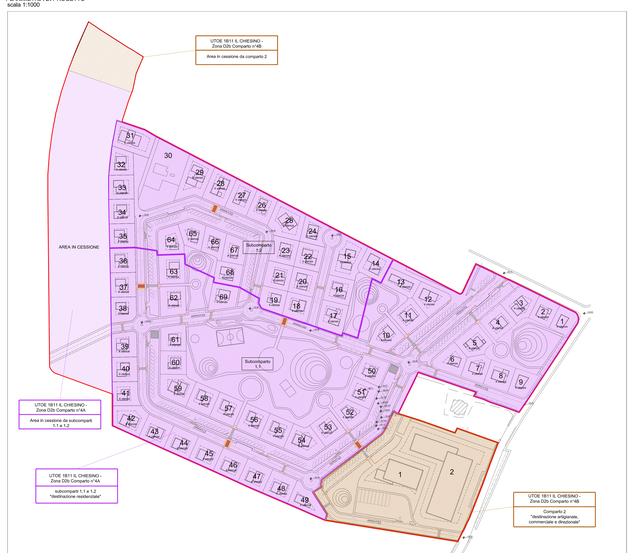
PLANIMETRIA DI PROGETTO
scala 1:1000