and studio
sede LUCCA: via Lungo mare Giuseppe Garibaldi 1
tel.+39 0584 391 249 - fax +39 0584 391 249
sede PISA: via Cavalcanti 29 - 56121 Pisa
tel. +39 050 8606 111 - fax +39 050 8606 111
studio@andstudio.it - www.andstudio.it

aleri & project
Aleri & Project s.r.l. - Società di ingegneria
Sede Legale e operativa:
Via Cavalcanti 29 - 56121 Pisa
tel. +39 050 8606 111 - fax +39 050 8606 111
info@aleriprojects.it

COMUNE DI PONTEDERA
PROVINCIA DI PISA

Piano attuativo del comparto D2 in località Il Chiesino, ai sensi degli artt. 22, 23 e 80 della L.R. n. 65 del 10 Novembre 2014

PONTEDERA,
Via del Chiesino snc
(PISA)

IL PROPRIETARIO

Lugi Lapo e altri
piazza Mile 149 n.1219
56025 pontedera (pi) Italia

GRUPPO ATTUAZIONE COORDINATO

incaricato:
architetto Andrea Marescotti
geometra Luca Del Nad

collaboratori:
architetto S. Pantani
geometra C. Mazzacharito
geometra D. Nicoli
geometra D. Covelli

TAVOLA N. MARKER TAVOLA

13

TECNICHE	DATA CONSEGNA	SCALA
	07-05-2016	
DISEGNO	CONTROLLO	APPROVO
D.MAG	D.MAG	A.MAN

COD. COMMESSA

2014_016

NOME FILE

FILE DI COORDINAZIONE PENNE DIVELLI PENNINI
A_J_J Creator.ctb

DIRITTO DI PROPRIETA' DELL'ARCHITETTO ANDREA MARESCOTTI - TUTTI I DIRITTI RISERVATI A NORMA DI LEGGE

OGGETTO

Piano attuativo e di recupero ai sensi degli artt. 22, 23 e 80 della N.T.A. del R.U. per l'attuazione del comparto D2 in località Il Chiesino e del comparto A11 "Fabbrica di produzione caffè e surrogati Cristian" (p.d.r. ai sensi dell'art. 119 della L.R. n. 65 del 10 Novembre 2014; p.d.l. ai sensi dell'art. 107 della L.R. n. 65 del 10 Novembre 2014).

TITOLO

Rete elettrica. Planimetrie condotte di distribuzione e allacci.

LEGENDA

- Cavidotto MT
- Cavidotto BT
- Allacciamento utenze
- Cabina di trasformazione MT/BT
- Contatore nuovo
- Contatore esistente

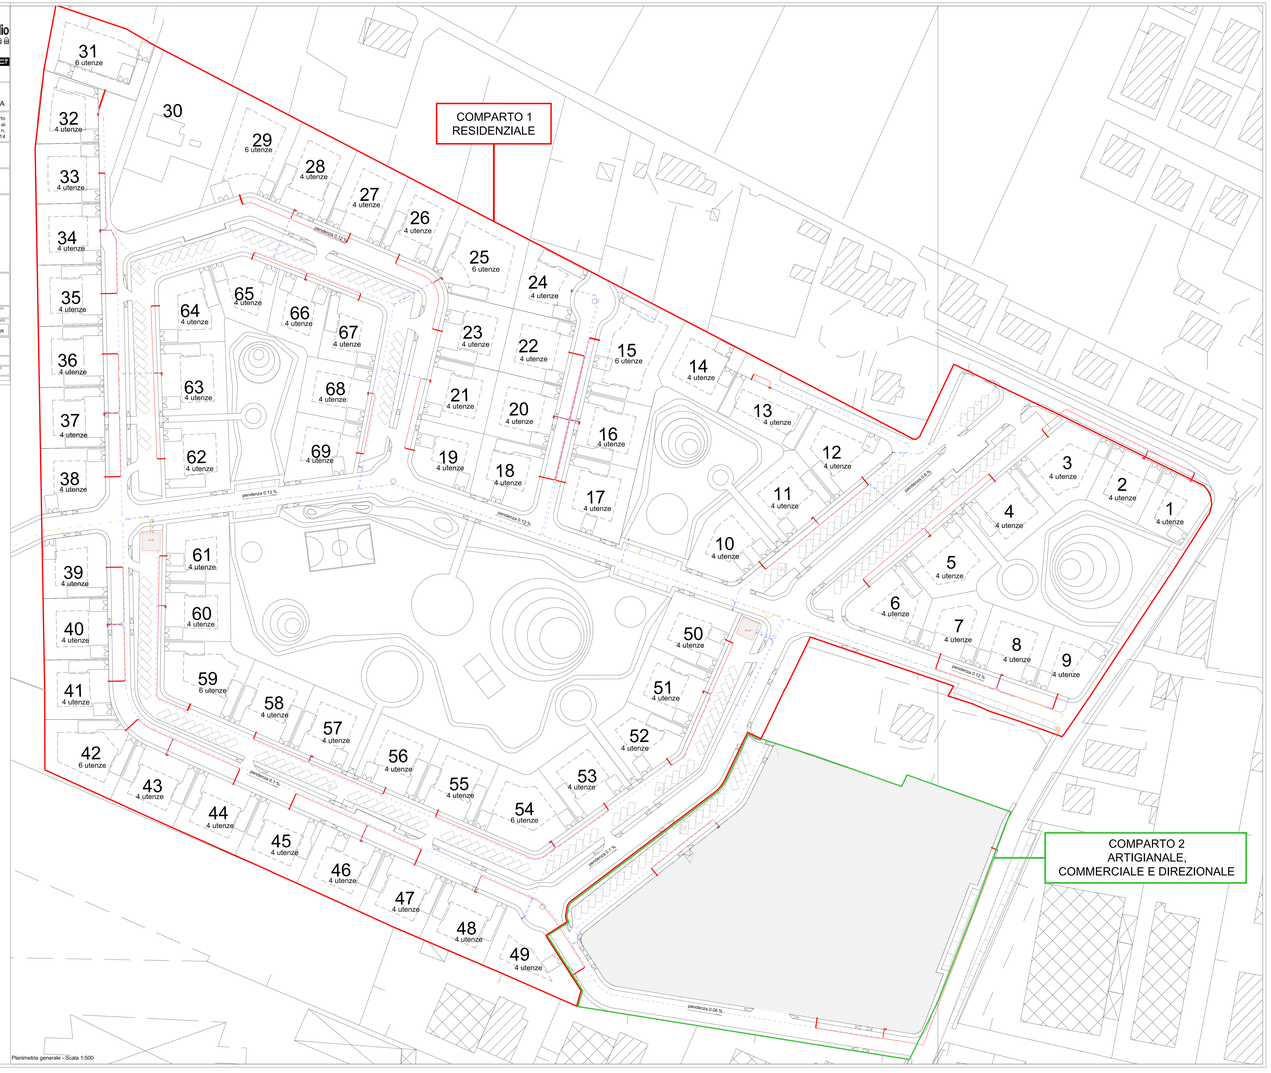

Planimetria generale - Scala 1:500