and studio

AND STUDIO - via angelo tartarotti n.3 int.25
56121 ospedaletto (pi) italy - tel/fax 0050-2207104
e-mail: info@andstudio.it - www.andstudio.it

NERI STUDIO - piazza dei mille n.12/13
56121 pontedera (pi) italy - tel/fax 0587-52444
e-mail: pr@neristudio.it

COMUNE DI PONTEDERA
PROVINCIA DI PISA

Piano attuativo del comparto D2 in località Il Chiesino, ai sensi dell'art. 115 della L.R. n. 65 del 10 Novembre 2014

PONTEDERA,
Via del Chiesino snc
(PISA)

IL PROPRIETARIO
Lupi Lapo e altri
società immobiliare s.r.l.
società immobiliare (pi) italia

GRUPPO DI PROGETTAZIONE
PROGETTISTI:
architetto Andrea Nannocci
geometra Maurizio Neri
COLLABORATORI:
architetto S. Pantani
geometra C. Mastacchetti
geometra D. Nicoli
geometra D. Corvilli

OGGETTO
Piano attuativo e di recupero ai sensi degli artt. 22, 23 e 80 delle N.T.A. del R.U. per l'attuazione del comparto D2 in località Il Chiesino e del comparto A11 "Fabbrica di produzione caffè e surrogati Crastan" (p.d.r. ai sensi dell'art. 119 della L.R. n. 65 del 10 Novembre 2014; p.d.l. ai sensi dell'art. 115 della L.R. n. 65 del 10 Novembre 2014)

DESCRIZIONE
Sezioni stradali.

DISEGNO E NUMERO TAVOLA
20

REVISIONE	DATA CONSEGNA	SCALA
	05-06-2016	1:50

DISEGNATO	CONTROLLATO	APPROVATO
S.BAR	A.MAN	A.MAN

COMMESSA N.
2014_016

NOME FILE

FILE DI CONFIGURAZIONE PENNE (STILE/TIPO/ORDINE)
A_A_C Cretaer.ctb

DIRITTO DI PROPRIETA' DEL ARCHITETTO ANDREA NANNOCCI - TUTTI I DIRITTI RISERVATI A NORMA DI LEGGE

PLANIMETRIA DI PROGETTO
scala 1:1000

SEZIONE CC
scala 1:50

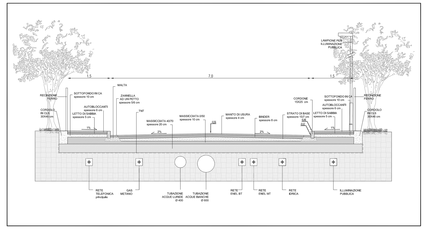

SEZIONE DD
scala 1:50

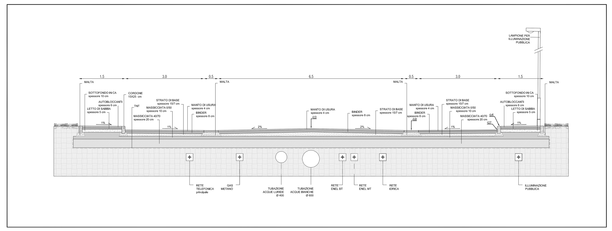

SEZIONE EE
scala 1:50

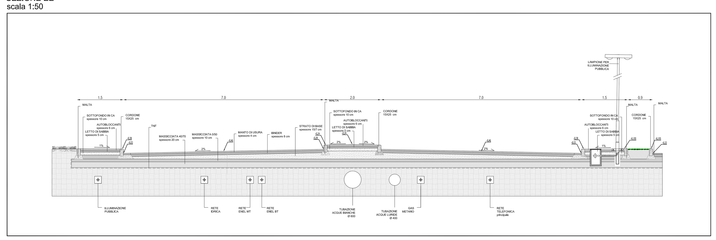

SEZIONE AA
scala 1:50

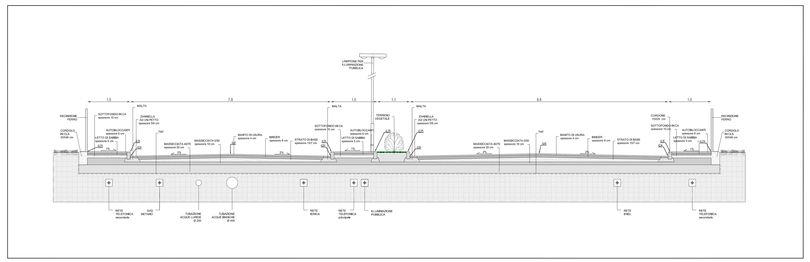
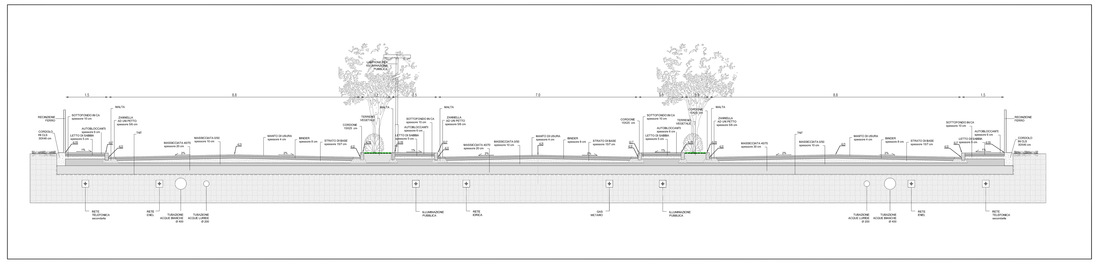
SEZIONE BB
scala 1:50