AND STUDIO - via poggio belvedere n.1 int.39
56012 calcinaia (pi) italia - tel+fax: 0039 0587 757068
e-mail: info@and-studio.it - www.and-studio.it

NIERI STUDIO - piazza nilde iotti n.13/18
56025 pontedera (pi) italia
tel: +39 320 1113358 fax: +39 0587 52968
e-mail: gmnieri@alice.it

COMUNE DI PONTEDERA
PROVINCIA DI PISA

Piano di recupero dell'ex sede Crastan, ai sensi dell'art. 119 della L.R. n. 65 del 10 Novembre 2014

PONTEDERA,
Via Primo Maggio
(PISA)

IL PROPRIETARIO
Crastan s.p.a.
Sede Legale: via Maremmana, 24
Zona Industriale Gello -56025 Pontedera (Pisa)
P.I. 81000760504

GRUPPO DI PROGETTAZIONE

PROGETTISTI
architetto Andrea Mannocci
geometra Maurizio Nieri

COLLABORATORI
architetto S. Pantani
geometra C. Mazzaccherini
geometra D. Niccoli
geometra D. Concilli

OGGETTO
Piano attuativo e di recupero ai sensi degli artt. 22, 23 e 80 delle N.T.A. del R.U. per l'attuazione del comparto A11 "Fabbrica di produzione caffè e surrogati Crastan" e del comparto D2 in località Il Chiesino (p.d.r. ai sensi dell'art. 119 della L.R. n. 65 del 10 Novembre 2014; p.d.l. ai sensi dell'art. 115 della L.R. n. 65 del 10 Novembre 2014)

DESCRIZIONE
Schema adduzione idrica.

DISCIPLINA E NUMERO TAVOLA
B12

REVISIONE	DATA EMISSIONE	SCALA
	05-08-2016	1:500 - 1:1000 1:10000

DISEGNATO	CONTROLLATO	APPROVATO
D.MAD	D.MAD	A.MAN

CODICE COMMESSA
2014_015

NOME FILE

FILE DI CONFIGURAZIONE PENNE DI PLOTTAGGIO
a_n_d Crastan.ctb

DISEGNO DI PROPRIETA' DELL'ARCHITETTO ANDREA MANNOCCI - TUTTI I DIRITTI RISERVATI A NORMA DI LEGGE

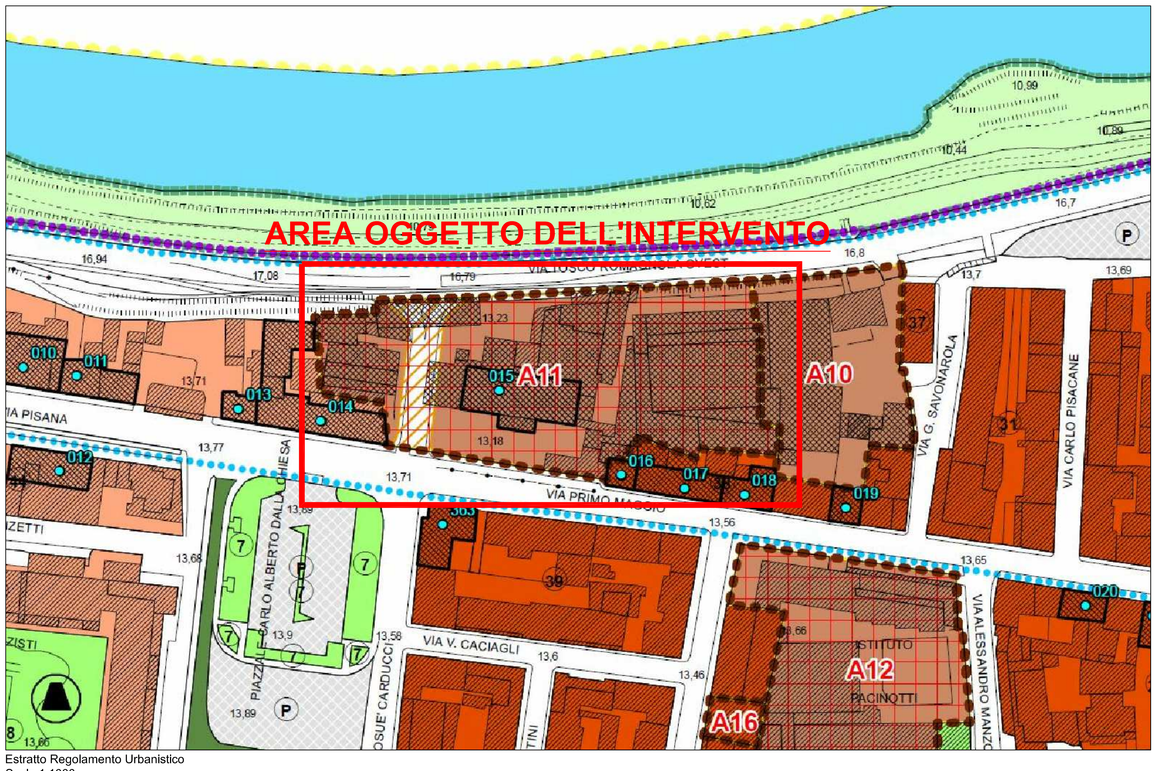

Estratto Regolamento Urbanistico
Scala 1:1000
SCHEDA A11 Allegato A

LEGENDA
variante RU, artt. 22, 23 e 80 delle NTA

- Comparto soggetto ad intervento di ristrutturazione urbanistica
- Aree all'interno di comparti da cedere all'A.C. secondo meccanismi perequativi
- Comparto la cui capacità edificatoria è soggetta in tutto o in parte a migrazione
- Patrimonio edilizio esistente di valore storico, architettonico e ambientale regolamentato nell'Allegato C delle NTA

LEGENDA

	- Tubazione acquedotto esistente DN 200
	- Tubazione in polietilene diametro 1 pollice
	- Saracinesca di chiusura con asta di manovra interrata
	- Contatore
	- Vasca di accumulo da dimensionare per 58 utenze
	- Autoclave
	- Spazio ambito pubblico

PARTICOLARE SARACINESCA CON ASTA DI MANOVRA INTERRATA SU STRADA ASFALTATA

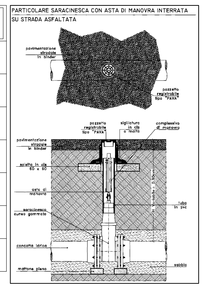

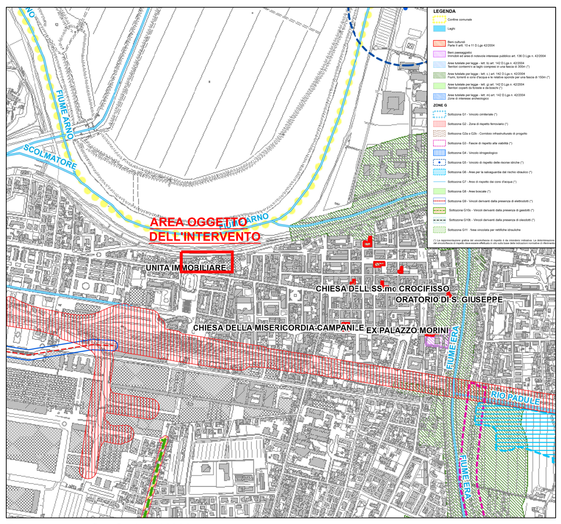

Estratto corografia - Scala 1:10000

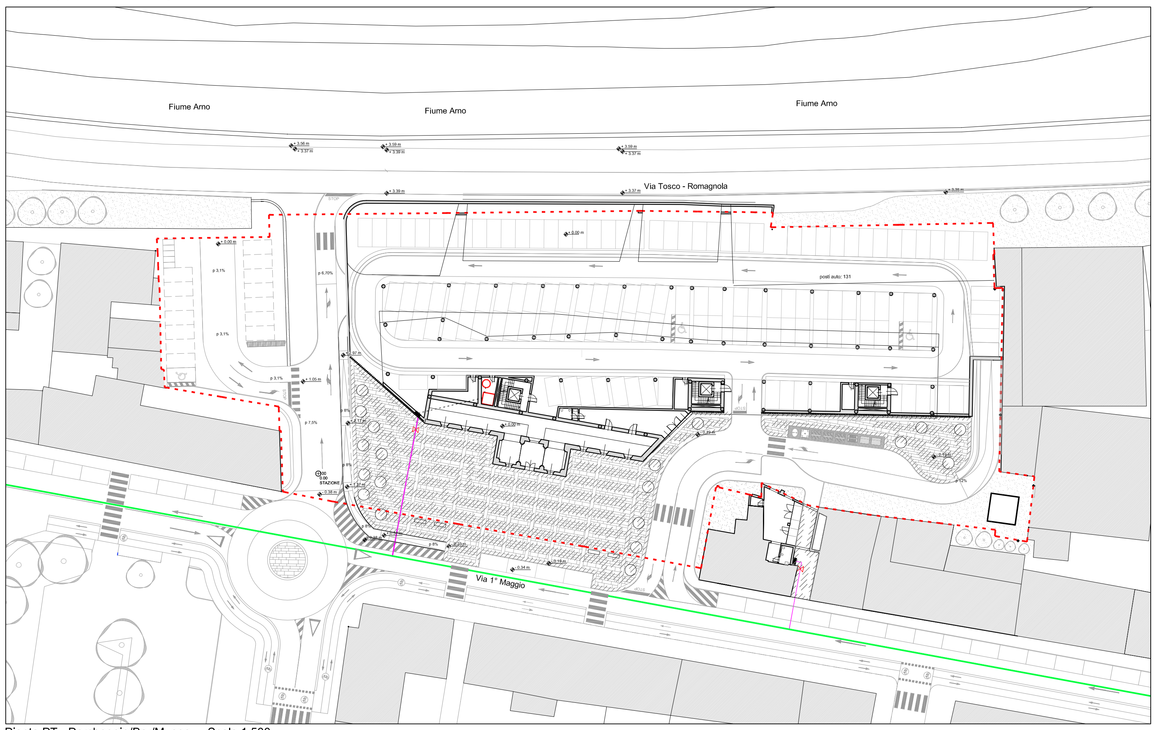

Pianta PT - Parcheggio/Bar/Museo - Scala 1:500