and studio

AND STUDIO - via poggio belvedere n.1 int.39
56012 calcinaia (pi) italia - tel+fax: 0039 0587 757068
e-mail: info@and-studio.it - www.and-studio.it

nieri project

NIERI STUDIO - piazza nilde iotti n.13/18
56025 pontedera (pi) italia
tel: +39 320 1113358 fax: +39 0587 52968
e-mail: gmnieri@alice.it

COMUNE DI PONTEDERA
PROVINCIA DI PISA

Piano di recupero dell'ex sede Crastan, ai sensi dell'art. 119 della L.R. n. 65 del 10 Novembre 2014

PONTEDERA,
Via Primo Maggio
(PISA)

IL PROPRIETARIO
Crastan s.p.a.
Sede Legale: via Maremmana, 24
Zona Industriale Gello -56025 Pontedera (Pisa)
P.I. 81000760504

GRUPPO DI PROGETTAZIONE

PROGETTISTI
architetto Andrea Mannocci

geometra Maurizio Nieri

COLLABORATORI
architetto S. Pantani

geometra C. Mazzaccherini

geometra D. Niccoli

geometra D. Concilli

OGGETTO
Piano attuativo e di recupero ai sensi degli artt. 22, 23 e 80 delle N.T.A. del R.U. per l'attuazione del comparto A11 "Fabbrica di produzione caffè e surrogati Crastan" e del comparto D2 in località Il Chiesino (p.d.r. ai sensi dell'art. 119 della L.R. n. 65 del 10 Novembre 2014; p.d.l. ai sensi dell'art. 115 della L.R. n. 65 del 10 Novembre 2014)

DESCRIZIONE
Schema smaltimento acque meteoriche.

DISCIPLINA E NUMERO TAVOLA
B15

REVISIONE	DATA EMISSIONE	SCALA
	05-08-2016	1:500

DISEGNATO	CONTROLLATO	APPROVATO
D.MAD	D.MAD	A.MAN

CODICE COMMESSA
2014_015

NOME FILE

FILE DI CONFIGURAZIONE PENNE DI PLOTTAGGIO
a_n_d Crastan.ctb

DISEGNO DI PROPRIETA' DELL'ARCHITETTO ANDREA MANNOCCI - TUTTI I DIRITTI RISERVATI A NORMA DI LEGGE

LEGENDA

	- Tubazione fognatura mista esistente
	- Tubatura in pvc di diametro 200 mm (diametro da confermare a seguito di opportuno studio idraulico)
	- Tubatura in pvc di diametro 250 mm (diametro da confermare a seguito di opportuno studio idraulico)
	- Tubatura in pvc di diametro 400 mm (diametro da confermare a seguito di opportuno studio idraulico)
	- Calata di gronda in pvc di diametro 120 mm
	- Caditoia con griglia in ghisa
	- Pozzetto di ispezione 100x100 cm classe D250
	- Pozzetto di ispezione 100x100 cm classe D400
	- Pozzetto di ispezione 50x50 cm classe D250
	- Griglia in ghisa per raccolta acque piovane
	- Vasca di laminazione (da dimensionare a seguito di opportuno studio idraulico)

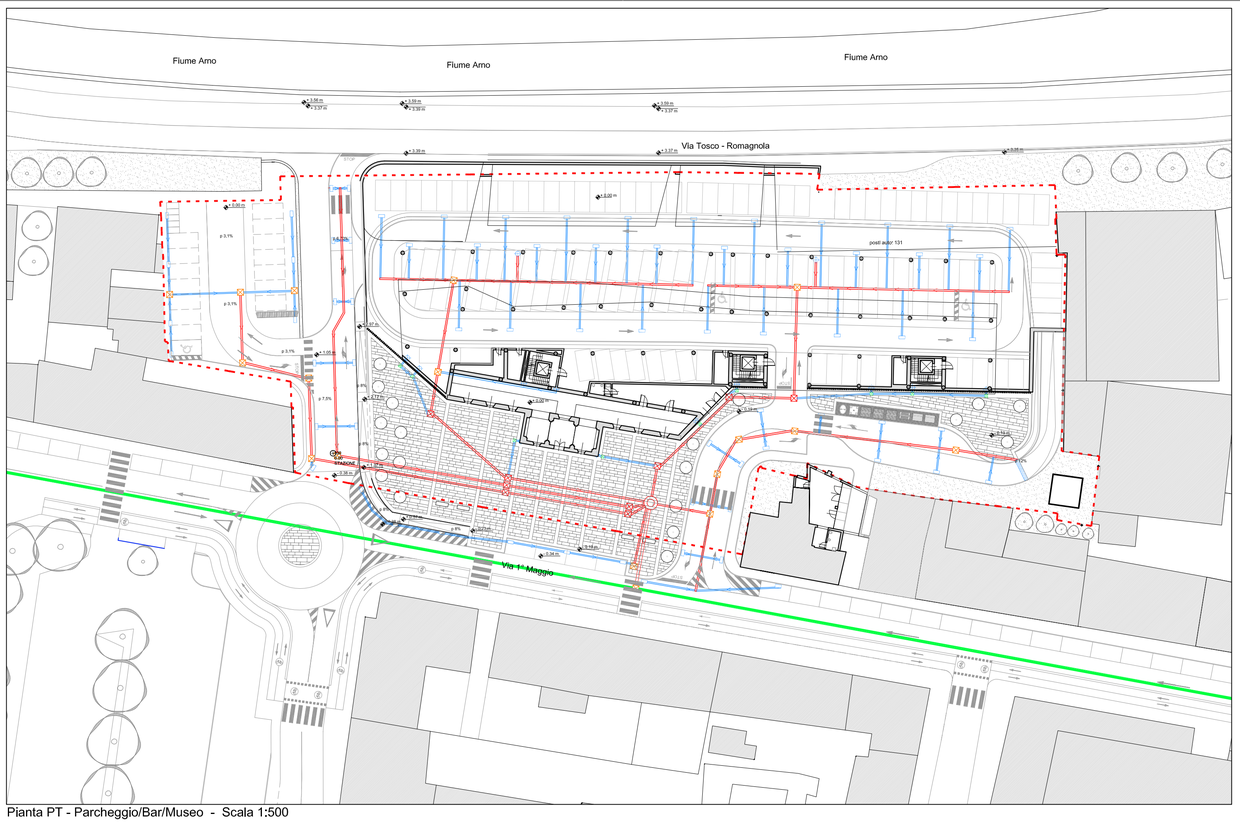

Pianta PT - Parcheggio/Bar/Museo - Scala 1:500

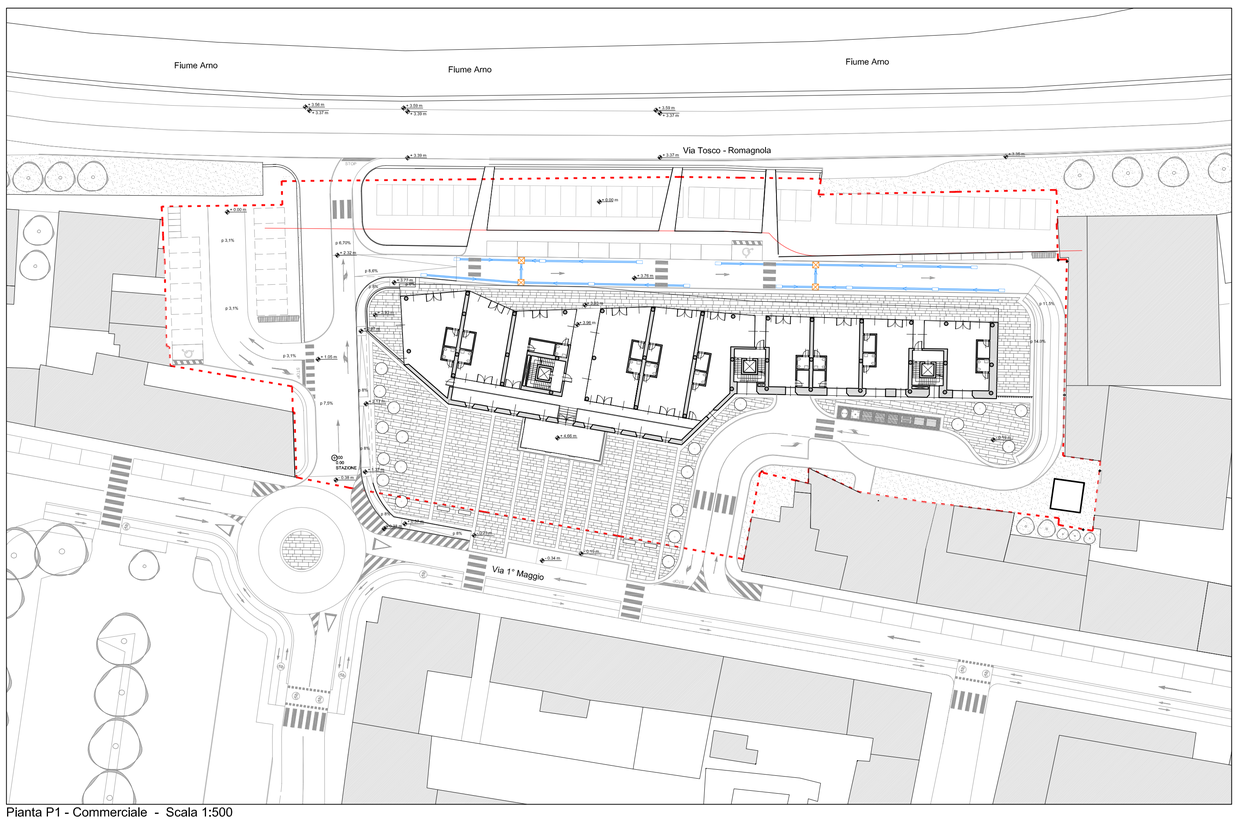

Pianta P1 - Commerciale - Scala 1:500

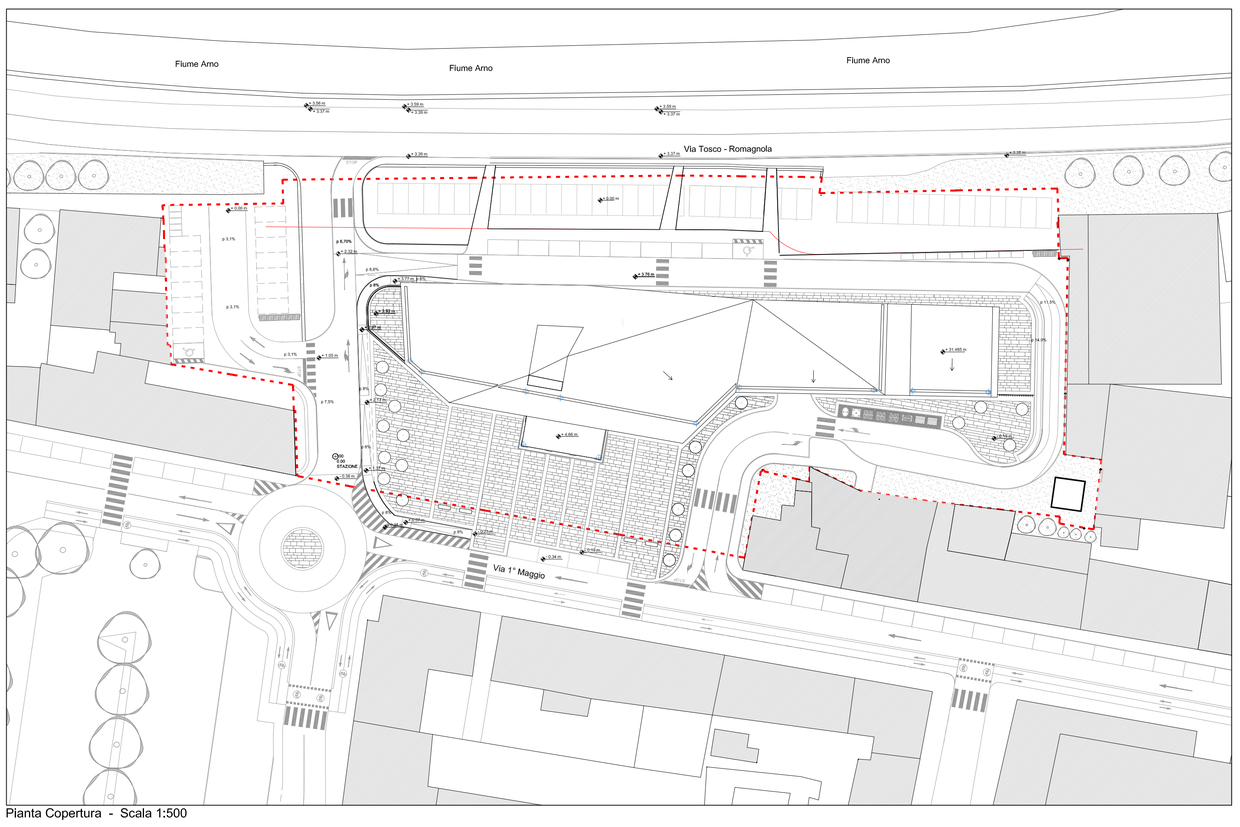

Pianta Copertura - Scala 1:500