and studio
associazione professionale
DR.ARCH. ANDREA MARMORI - DR.ARCH. MARCO CECCI
DR.ARCH. STEFANO MARMORI - DR.ARCH. ALESSIO MARMORI
DR.ARCH. ALESSANDRO MARMORI - DR.ARCH. DANIELE CORSINI
DR.ARCH. ANNA MARIA CECCI
via Cavallotti 26 - 56125 Pisa (Italy)
tel. +39 050 580115 - fax +39 050 8392 - cell. +39 347 9317006
e-mail: and@andstudio.net - www.andstudio.net
STUDIO ASSOCIATO
MARIO CHIARI - Lavoro Atto n.6011/1219
REGIONE TOSCANA
DR.ARCH. ANDREA MARMORI - Ordine di Pisa n.1
DR.ARCH. STEFANO MARMORI - Ordine di Pisa n.1
DR.ARCH. ALESSANDRO MARMORI - Ordine di Pisa n.1
DR.ARCH. DANIELE CORSINI - Ordine di Pisa n.1
DR.ARCH. ANNA MARIA CECCI - Ordine di Pisa n.1
e-mail: pec@andstudio.net

COMUNE DI PONTEDERA
PROVINCIA DI PISA

Piano di recupero dell'ex fabbrica di produzione di dell'art. 115 della L.R. n. 65 del 10 Novembre 2014

PONTEDERA,
Via Primo Maggio
(PISA)

IL PROPRIETARIO
Cristari s.p.a.
Sede Legale: Via Provinciale Lucchese 39
Zona Industriale Sale 08035 Pontedera (Pisa)
P.I. 01550790504

GRUPPO DI PROGETTAZIONE
PROGETTISTI
geometra Andrea Marmori
COLLABORATORI
architetto S. Parlanti
geometra C. Malacarne/Ivrini
geometra D. Nicoli
geometra D. Conti/B

DISEGNO N. / SCALA / TITOLO
B19

REVISIONE	DATA CREAZIONE	SCALA
	05/08/2016	1:50/500
DISEGNATO	CONTROLLATO	APPROVATO
A.PIE	A.MAD	A.MAN

CODICE LAVORO
2014_015

NOME FILE
FILE DI ORIGINALE CON FORME DI ATTRIBUZIONE
a_n_p Cristari.dwg

DISEGNO
Piano attuativo e di recupero ai sensi degli artt. 22, 23 e 80 delle N.T.A. del R.U. per l'attuazione del comparto A1 ("Fabbrica di produzione carte speciali") ubicato in Pontedera, Via Primo Maggio 203 in località Il Chiassino (p.d.r. ai sensi dell'art. 115 della L.R.n. 65 del 10 Novembre 2014; p.d.i. ai sensi dell'art. 115 della L.R. n. 65 del 10 Novembre 2014)

DISEGNO
Sezioni stradali.

DISEGNO DI PROPRIETA' DELL'ARCHITETTO ANDREA MARMORI - TUTTI I DIRITTI RISERVATI A NORMA DI LEGGE

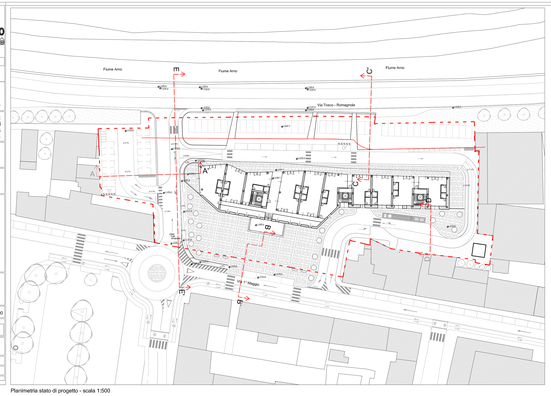

Planimetria stato di progetto - scala 1:500

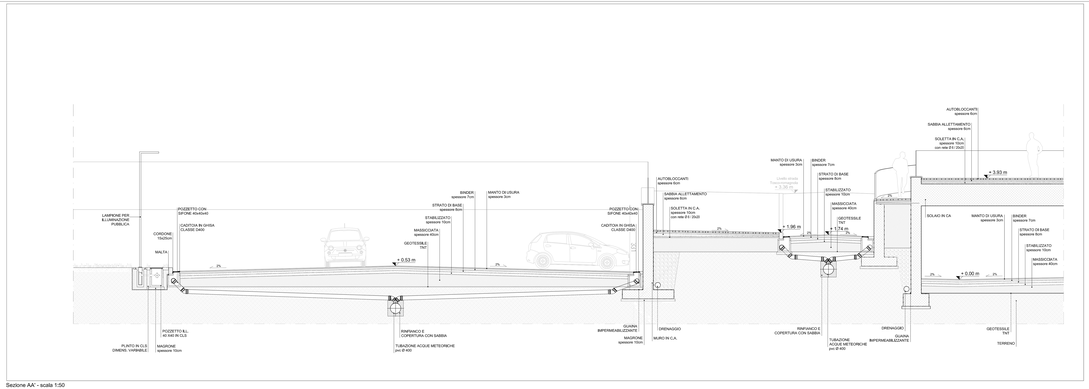

Sezione AA' - scala 1:50

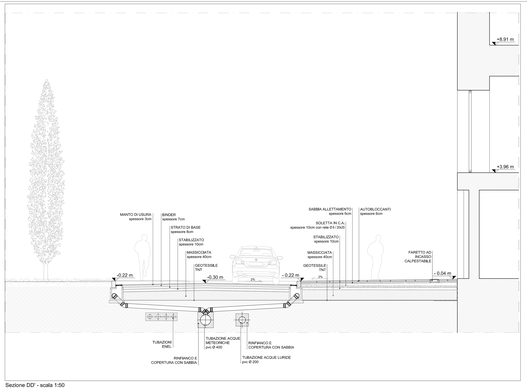

Sezione DD' - scala 1:50

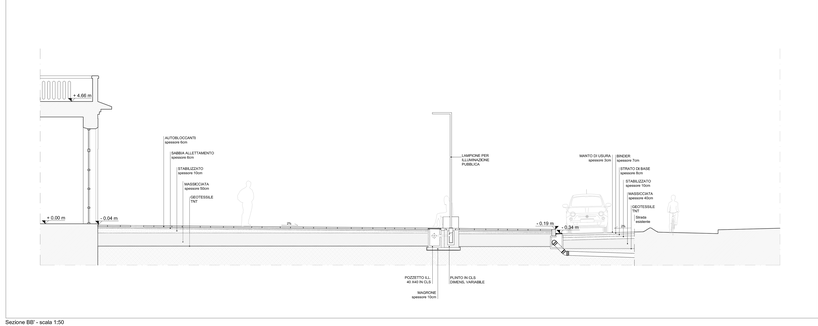

Sezione BB' - scala 1:50

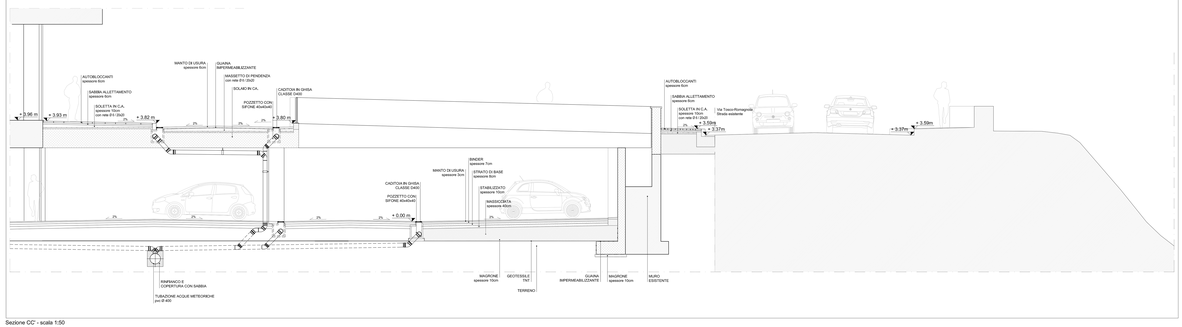

Sezione CC' - scala 1:50

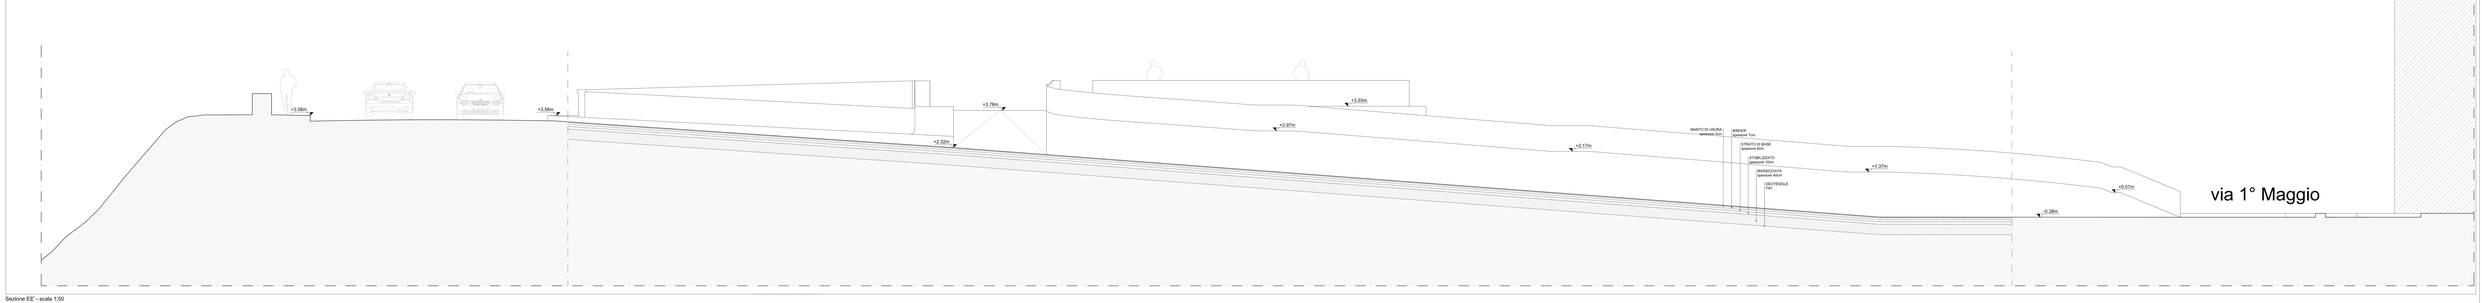

Sezione EE' - scala 1:50