and studio
AND STUDIO - via poggio belvedere n.1 int.39
56012 calci(pisa) italia - tel+fax: 0039 0587 757068
e-mail: info@and-studio.it - www.and-studio.it

nieri project
NIERI STUDIO - piazza nilde iotti n.13/16
56025 pontedera (pi) italia
tel: +39 320 1113358 fax: +39 0587 52968
e-mail: gmnieri@alice.it

COMUNE DI PONTEDERA PROVINCIA DI PISA

Piano di recupero dell'ex sede Crastan, ai sensi dell'art. 119 della L.R. n. 65 del 10 Novembre 2014

PONTEDERA,
Via Primo Maggio
(PISA)

IL PROPRIETARIO
Crastan s.p.a.
Sede Legale: via Maremmana, 24
Zona Industriale Gello -56025 Pontedera (Pisa)
P.I. 81000760504

GRUPPO DI PROGETTAZIONE

PROGETTISTI
architetto Andrea Mannocci
geometra Maurizio Nieri

COLLABORATORI
architetto S. Pantani
geometra C. Mazzaccherini
geometra D. Niccoli
geometra D. Concilli

OGGETTO
Piano attuativo e di recupero ai sensi degli artt. 22, 23 e 80 delle N.T.A. del R.U. per l'attuazione del comparto A11 "Fabbrica di produzione caffè e surrogati Crastan" e del comparto D2 in località Il Chiesino (p.d.r. ai sensi dell'art. 119 della L.R. n. 65 del 10 Novembre 2014; p.d.l. ai sensi dell'art. 115 della L.R. n. 65 del 10 Novembre 2014)

DESCRIZIONE
Schema impianto rete gas.

DISCIPLINA E NUMERO TAVOLA
B20

REVISIONE	DATA EMISSIONE	SCALA
	05/08/2016	1:400

DISEGNATO	CONTROLLATO	APPROVATO
D.MAD	D.MAD	A.MAN

CODICE COMMESSA
2014_015

NOME FILE

FILE DI CONFIGURAZIONE PENNE DI PLOTTAGGIO
a_n_d Crastan.ctb

DISEGNO DI PROPRIETA' DELL'ARCHITETTO ANDREA MANNOCCI - TUTTI I DIRITTI RISERVATI A NORMA DI LEGGE

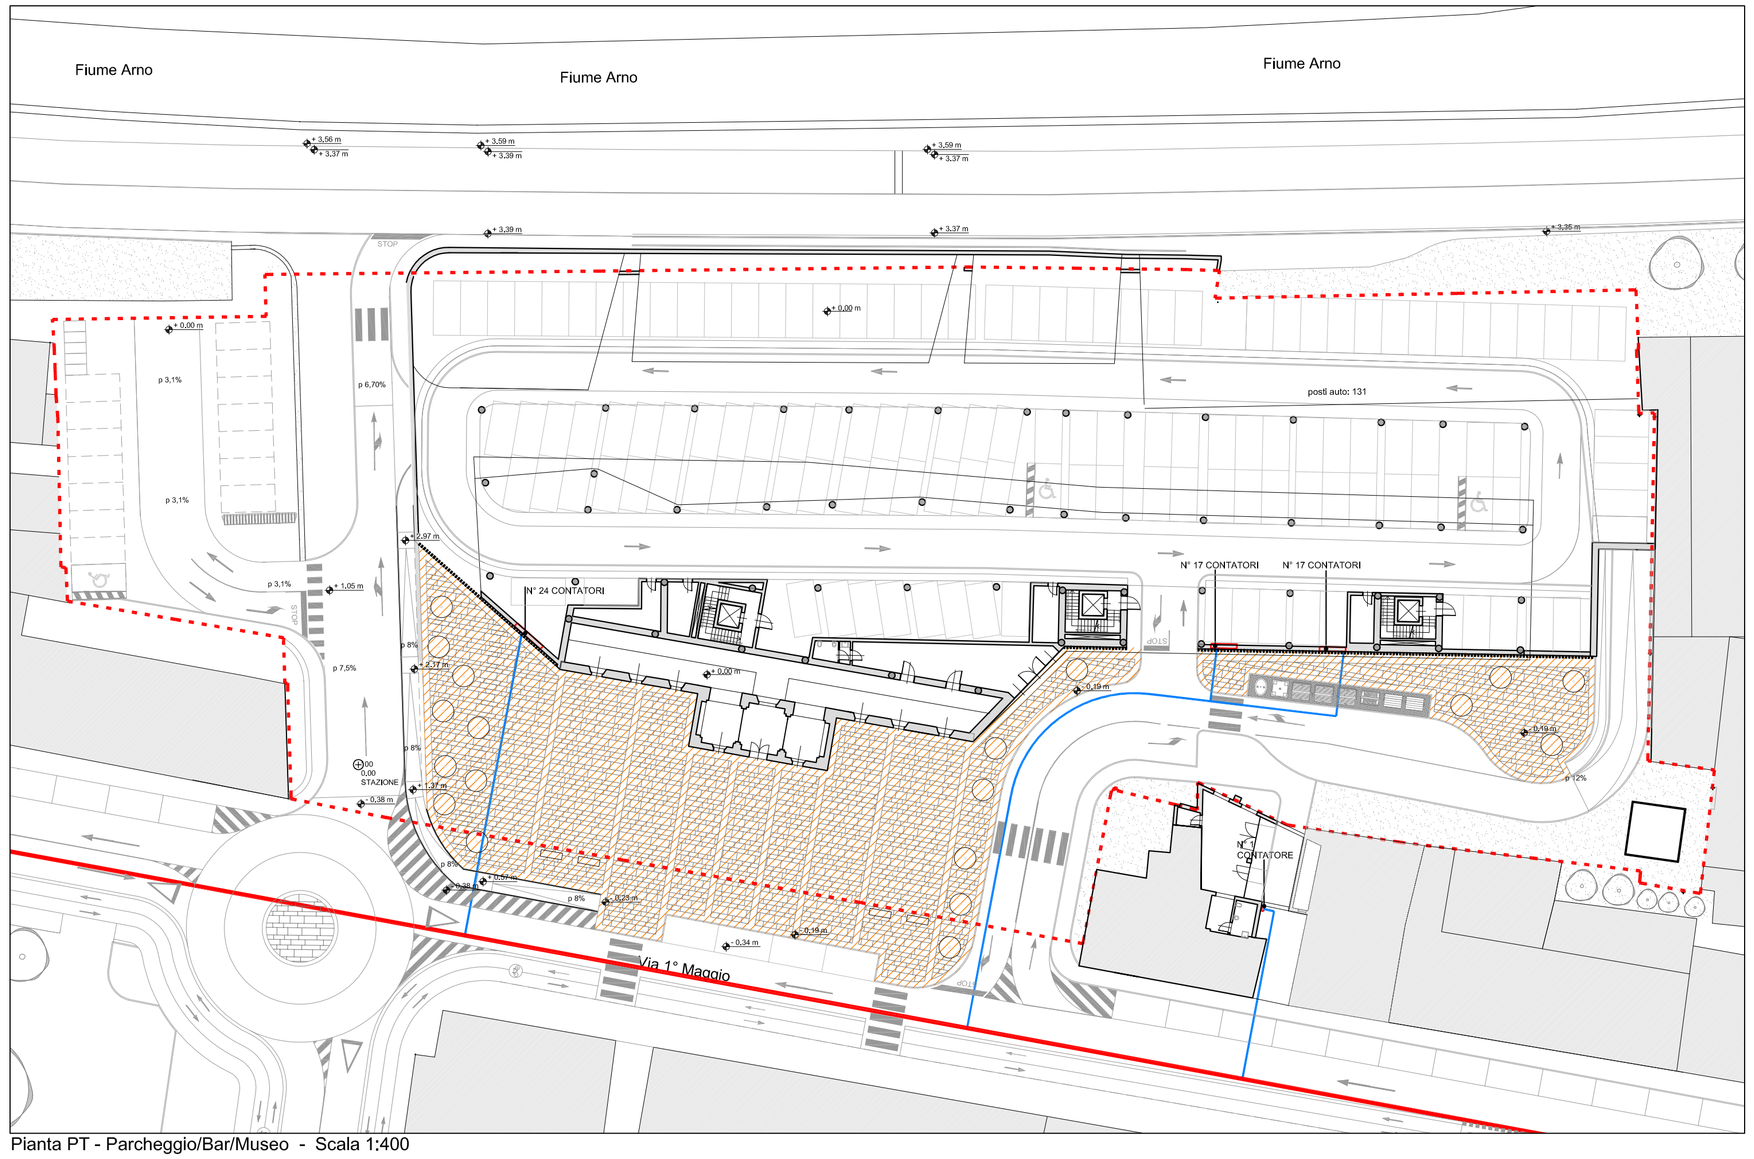

Pianta PT - Parcheggio/Bar/Museo - Scala 1:400

LEGENDA

	- Tubazione a media pressione in acciaio da 6 pollici con rivestimento in polietilene
	- Tubazione a media pressione in acciaio da 6 pollici con rivestimento in polietilene
	- Contatore
	- Spazio aperto - ambito pubblico