AND STUDIO - via poggio belvedere n.1 lt4,39
56012 calcinaia (pi) italia - tel+fax 0039 0587 757068
e-mail: info@and-studio.it - www.and-studio.it

NIERI STUDIO - piazza vittorio 649+13/16
56025 pontedera (pi) italia
tel. +39 320 1113358 fax: +39 0587 52968
e-mail: gmnieri@alice.it

COMUNE DI PONTEDERA
PROVINCIA DI PISA

Piano di recupero dell'ex sede Crastan, ai sensi dell'art. 119 della L.R. n. 65 del 10 Novembre 2014

PONTEDERA,
Via Primo Maggio
(PISA)

IL PROPRIETARIO
Crastan s.p.a.
Sede Legale: via Maremmana, 24
Zona Industriale Gello -56025 Pontedera (Pisa)
P.I. 01000760504

GRUPPO DI PROGETTAZIONE
PROGETTISTI
architetto Andrea Mannocci
geometra Maurizio Nieri
COLLABORATORI
architetto S. Pantani
geometra C. Mazzacocherini
geometra D. Niccoli
geometra D. Condilli

OGGETTO
Piano attuativo e di recupero ai sensi degli artt. 22, 23 e 80 delle N.T.A. del R.U. per l'attuazione del comparto A11 "Fabbrica di produzione caffè e surrogati Crastan" e del comparto D2 in località Il Chiesino (p.d.r. ai sensi dell'art. 119 della L.R. n. 65 del 10 Novembre 2014; p.d.l. ai sensi dell'art. 115 della L.R. n. 65 del 10 Novembre 2014)

DESCRIZIONE
Gestione rifiuti.

DISCIPLINA E NUMERO TAVOLA
B21

REVISIONE	DATA EMISSIONE	SCALA
	05/08/2016	1:400-1:200 1:100

DISEGNATO	CONTROLLATO	APPROVATO
D.MAD	D.MAD	A.MAN

CODICE COMMESSA
2014_015

NOME FILE

FILE DI CONFIGURAZIONE PENNE DI PLOTTAGGIO
a_n_cl Crastan.ctb

DISEGNO DI PROPRIETA' DELL'ARCHITETTO ANDREA MANNOCCI - TUTTI I DIRITTI RISERVATI A NORMA DI LEGGE

Area da destinarsi ad una futura isola ecologica

N.B. L'area in oggetto risiede nella zona attualmente servita con metodo "IGENIO" e allo stato attuale non necessita di alcuna nuova area ecologica.

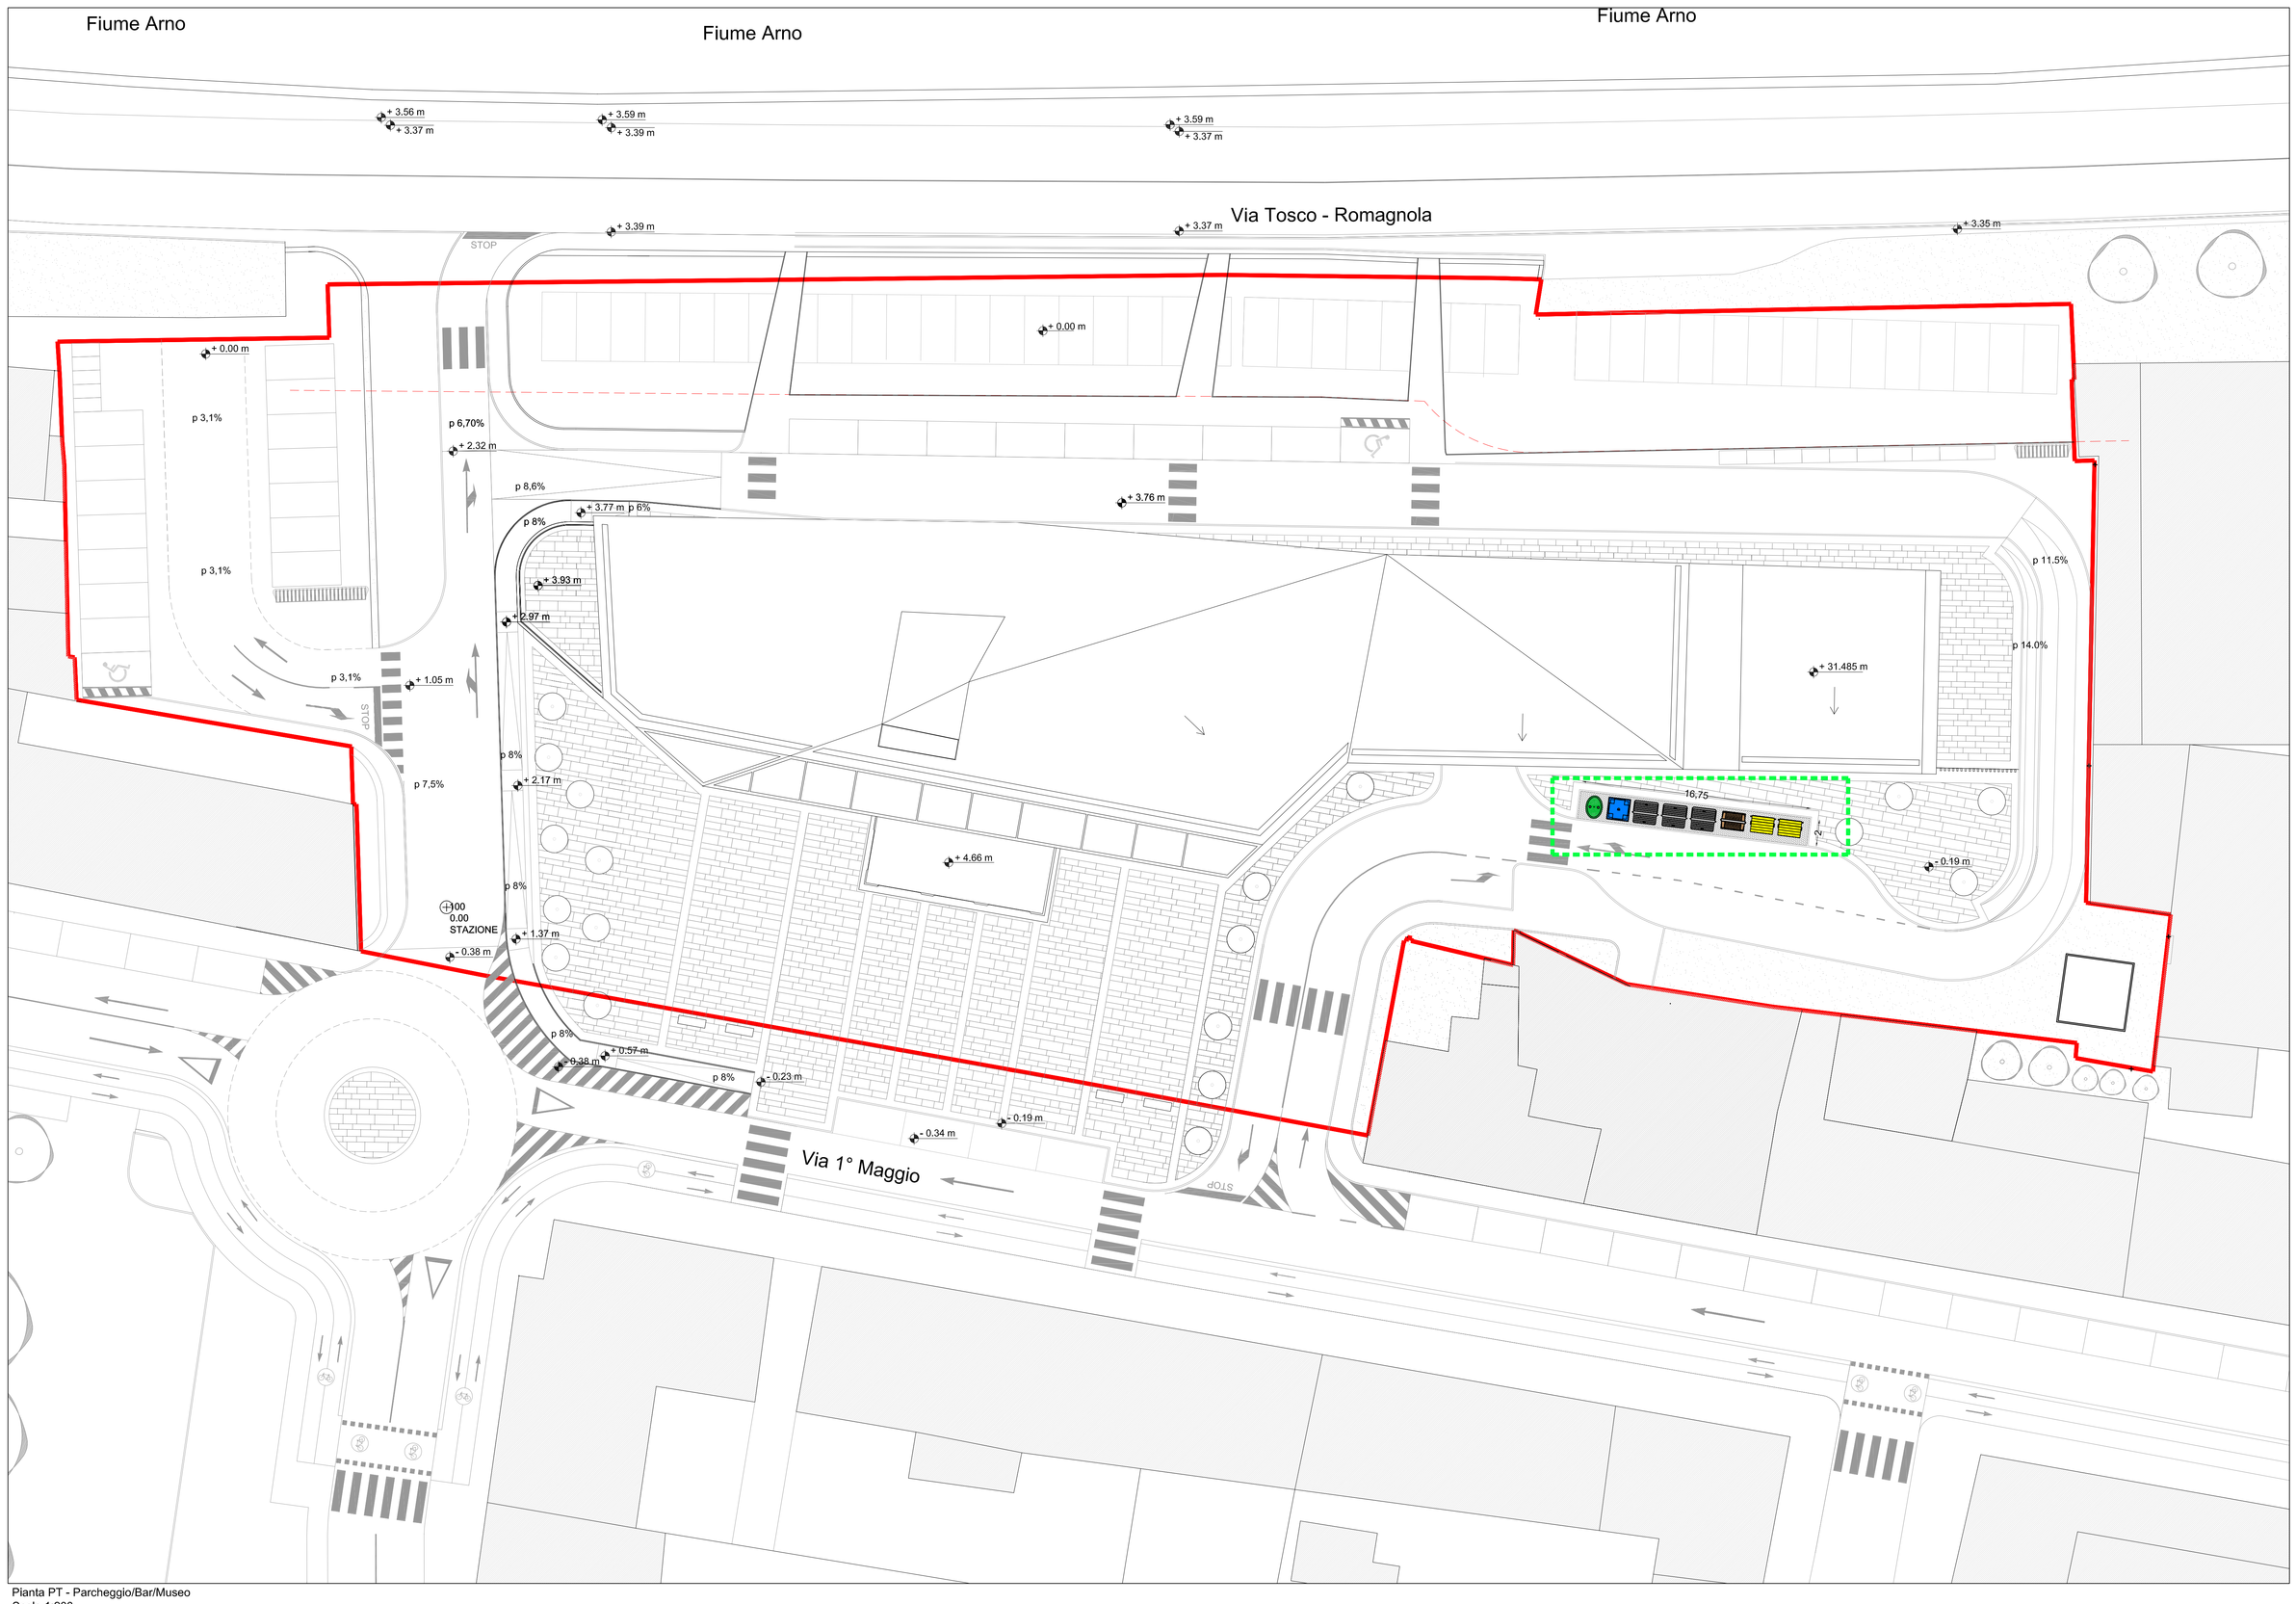

Pianta PT - Parcheggio/Bar/Museo
Scala 1:200