

**COMUNE DI
PONTEREDERA
PROVINCIA DI PISA**

Piano di recupero dell'ex
sede Crastan, ai sensi
dell'art. 119 della L.R. n. 65
del 10 Novembre 2014

**PONTEREDERA,
Via Primo Maggio
(PISA)**

IL PROPRIETARIO
Crastan s.p.a.
Sede Legale: via Maremmana, 24
Zona Industriale Gallo - 56025 Pontedera (Pisa)
P.I. 81000769504

GRUPPO DI PROGETTAZIONE
PROGETTISTI
architetto Andrea Mannocci
geometra Maurizio Nieri
COLLABORATORI
architetto S. Pantani
geometra C. Mazzaccherini
geometra D. Niccoli
geometra D. Concilli

DISCIPLINA E NUMERO TAVOLA

B27

REVISIONE	DATA EMISSIONE	SCALA
	11/09/2019	varie
DISEGNATO	CONTROLLATO	APPROVATO
A.MAN	A.MAN	A.MAN


CODICE COMMESSA
2014_015

NOME FILE
FILE DI CONFIGURAZIONE PENNE DI PIOTTAGGIO
a_n_d_Crastan.db


DISEGNO DI PROPRIETA' DELL'ARCHITETTO ANDREA MANNOCCHI - TUTTI I DIRITTI RISERVATI A NORMA DI LEGGE

LEGENDA

- Limite piano di recupero
- Profilo piede dell'argine
- - - Limite di 10 metri dal piede dell'argine

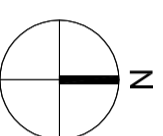

Planimetria stato di fatto
Scala 1:500

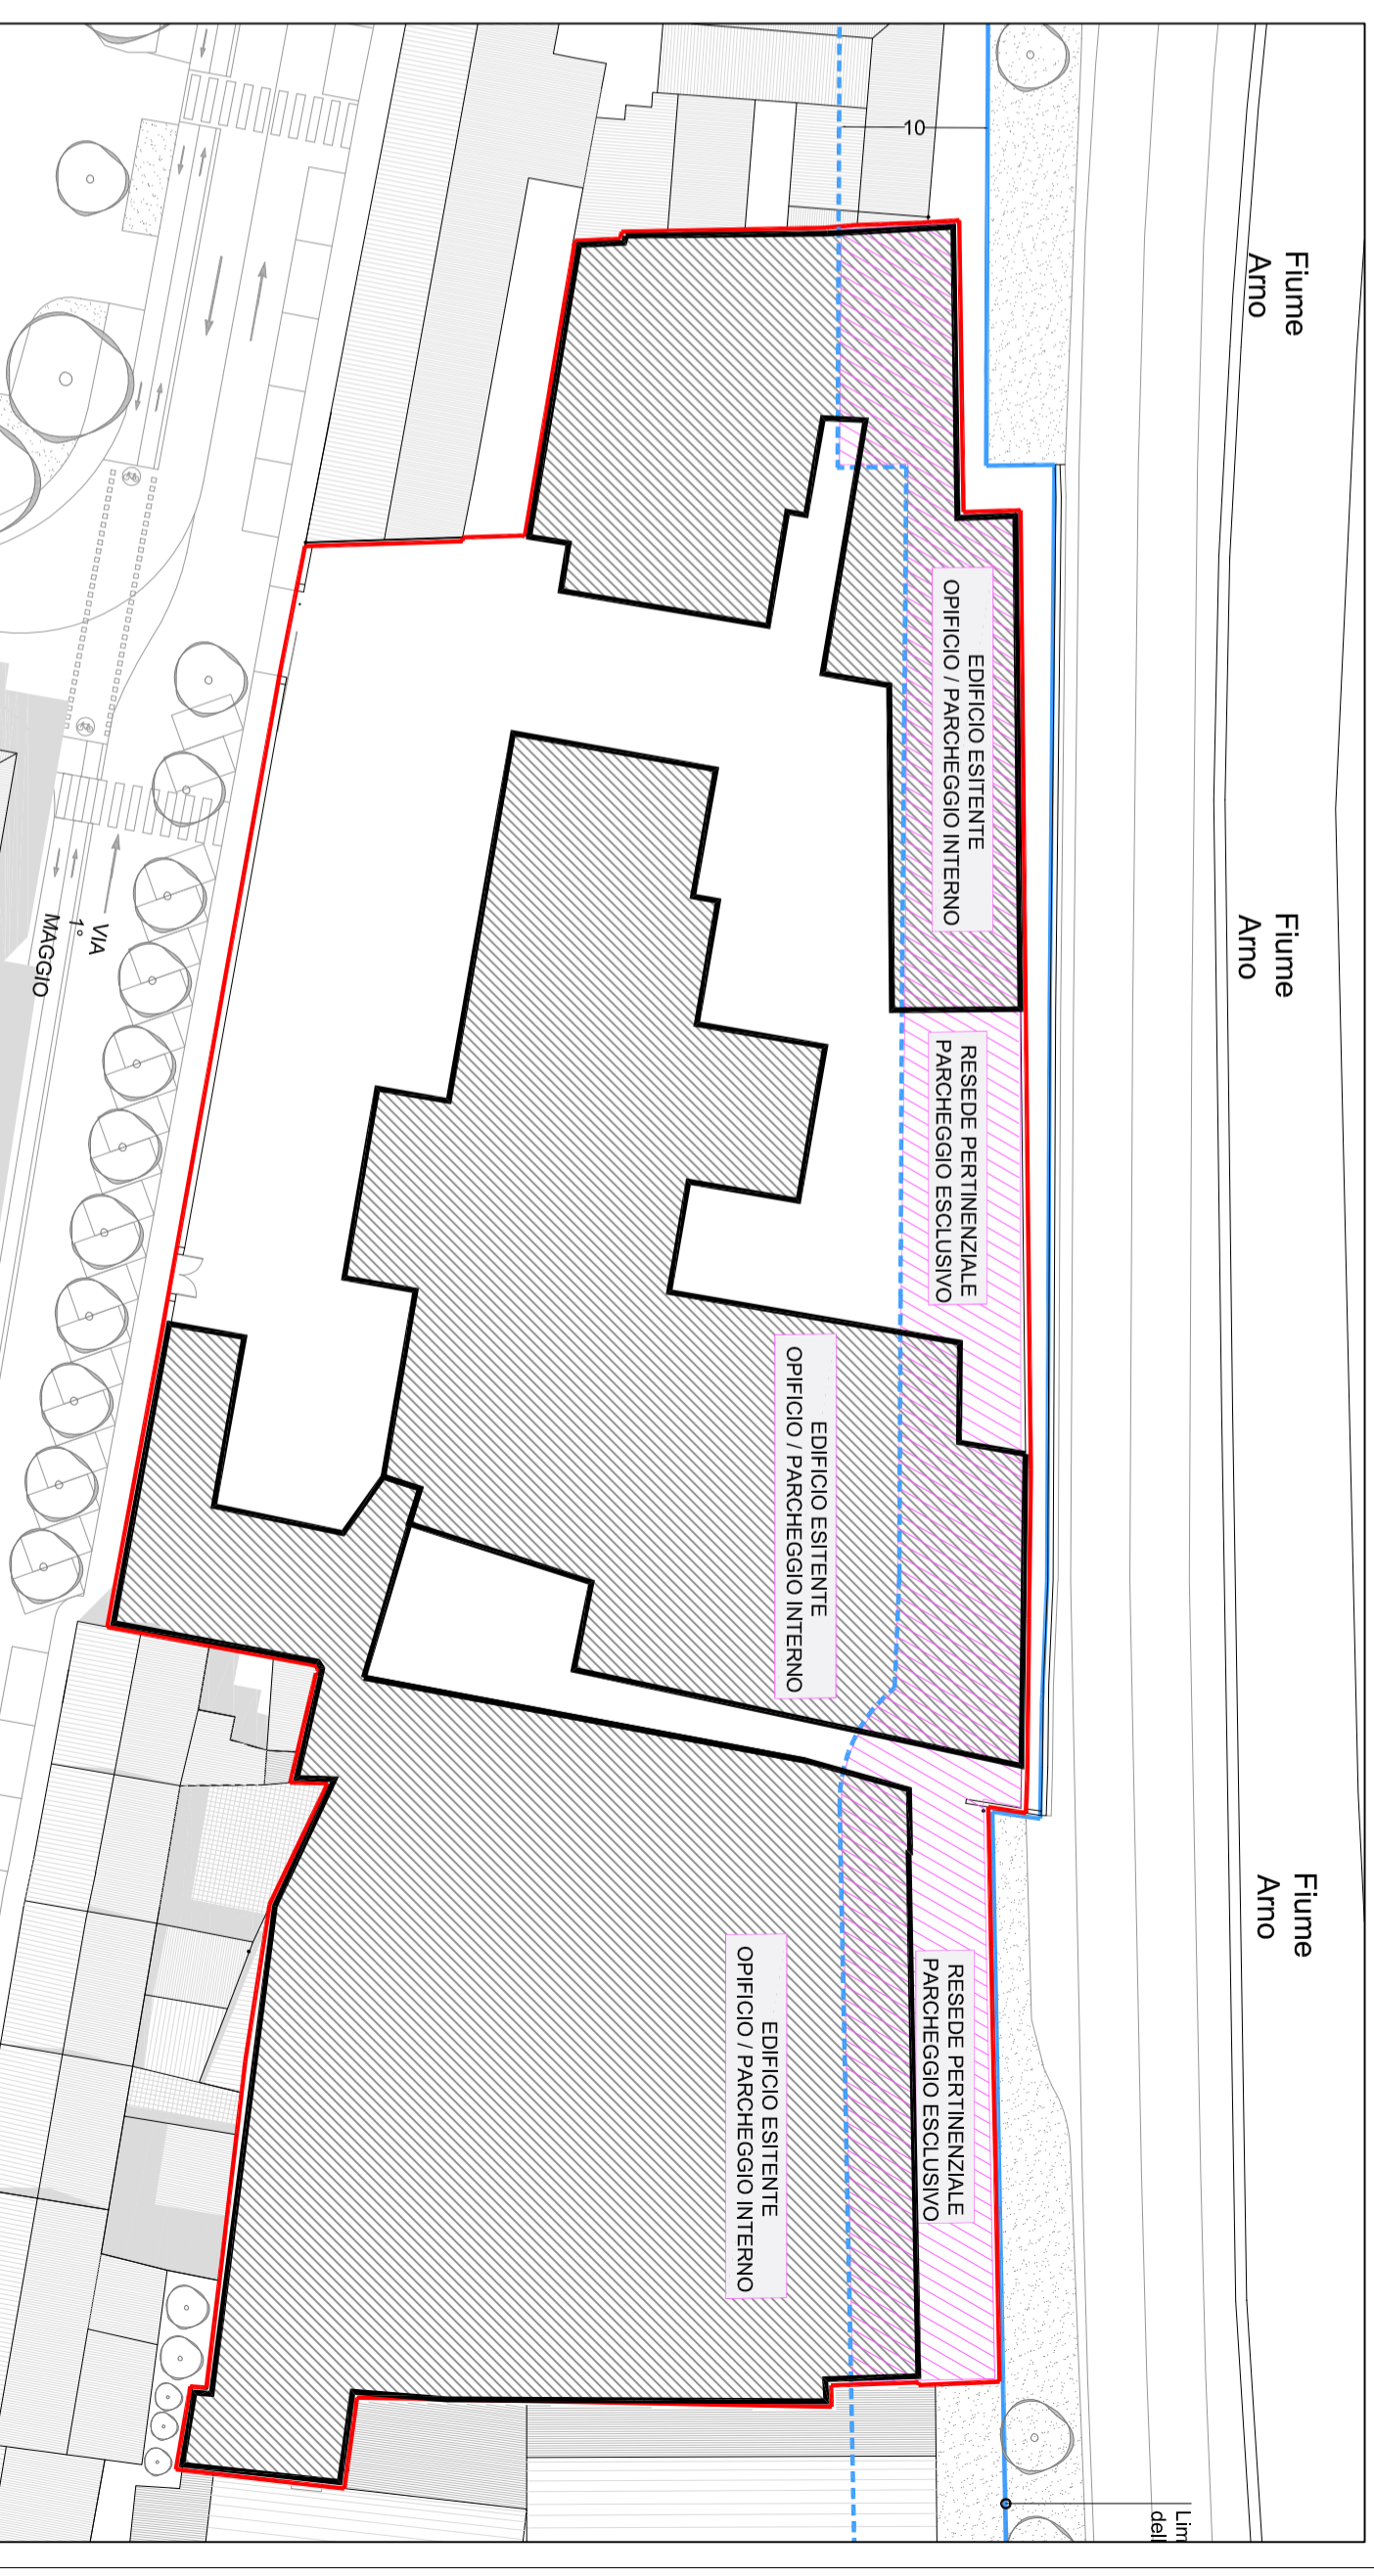

Pianta PT - Stato di progetto
Scala 1:500

