

COMUNE DI
PONTEREDERA
PROVINCIA DI PISA

Piano attuativo e di recupero ai sensi dell'art. 23 delle N.T.A. del R.U. per l'attuazione del comparto AT3/B15 "Ex Fonderia Ceccanti in località Vallicelle - La Rotta" e PdR ai sensi dell'art. 119 della L.R.T. n. 65 del 10 Novembre 2014 e s.m.i.

PONTEREDERA,
Località Le Vallicelle
(PISA)

I PROPRIETARI
Ceccanti Antonio - Ceccanti Filippo
Ceccanti Gastone - Ceccanti Tommaso
Ceccanti Maria Pia - Bani Antonella

PROGETTISTI
architetto Andrea Mannocci
geometra Maurizio Nieri

OGGETTO
Piano attuativo e di recupero ai sensi degli art. 23 delle N.T.A. del R.U. per l'attuazione del comparto AT3/B15 "Ex Fonderia Ceccanti in località Vallicelle - La Rotta (già scheda B15)" (P.d.R. ai sensi dell'art. 119 della L.R.T. n. 65 del 10 Novembre 2014 e s.m.i.) e contestuale trasferimento di Sul ai sensi dell'art.22, 23 e 80 delle Nta nel Comparto D2b in località il Chiesino.

DESCRIZIONE
Planimetria di progetto, studio del verde ed abaco delle essenze.

DISCIPLINA E NUMERO TAVOLA

05

REVISIONE DATA EMISSIONE SCALA
13-02-2020 1:1000

DISEGNATO CONTROLLATO APPROVATO

S.PET A.MAN A.MAN

CODICE COMMESSA

2017_011

NOME FILE
T05_Planimetria progetto e essenze.dwg
FILE DI CONFIGURAZIONE PENNE DI PLOTTAGGIO
00_n_p_d.ctb

DISEGNO DI PROPRIETA' DELL'ARCHITETTO ANDREA MANNOCCHI - TUTTI I DIRITTI RISERVATI A NORMA DI LEGGE

Legenda

- Limite del comparto
- 1 Alberature esistenti
- 1 Alberature di progetto


Legenda materiali:

- M1 - Asfalto decolorato
- M2 - Marciapiede in autobloccanti color marrone
- M3 - Recinzione con rete a maglia sciolta

Essenze arboree



1- Tiglio

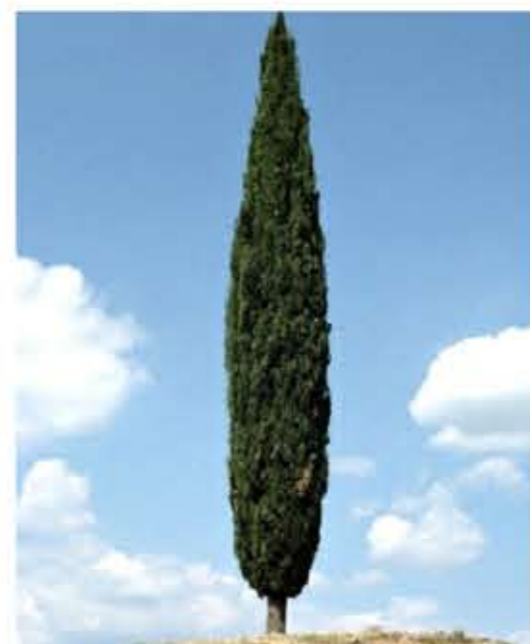

2- Cipresso



3- Pino



4- Leccio



5- Conifera



6- Photinia



7- Alloro

Planimetria

scala 1 :1000

