andstudio associato
via Poggio Bonizzone n. 3 int.19 56012
Cascina (Pisa) Italia
cell. 3334 6 1 7 2 3 8 8
e-mail: info@andstudio.it
www.andstudio.it

nieri project
NIERI STUDIO - dott.ing.ARCH.NIERI FLAVIO
Via Cesare Battisti 22 bis
56121 Ospedaletto (PISA) - tel. 050 - 31 097 32/40
e-mail: protetto@dit.it

COMUNE DI PONTEDERA
PROVINCIA DI PISA

Piano attuativo e di recupero ai sensi dell'art. 23 delle N.T.A. del R.U. per l'attuazione del comparto AT3/B15 "Ex Fonderia Ceccanti in località Vallicelle – La Rotta (già scheda B15)" (P.d.R. ai sensi dell'art. 119 della L.R.T n. 65 del 10 Novembre 2014 e s.m.i.) e contestuale trasferimento di Sul ai sensi dell'art.22, 23 e 69 delle Nta nel Comparto D2b in località il Chiasino.

PONTEDERA,
Località Le Vallicelle
(PISA)

I PROPRIETARI
Ceccanti Antonio - Ceccanti Filippo
Ceccanti Gastone - Ceccanti Tommaso
Ceccanti Maria Pia - Buni Antonella

PROGETTISTI
architetto Andrea Marrocco
geometra Maurizio Nieri

DISCIPLINA E NUMERO TAVOLA
12

REVISIONE	DATA EMISSIONE	SCALA
	13-02-2020	1:50
DISEGNATO	CONTROLLATO	APPROVATO
	A.MAN	A.MAN

CODICE COMMESSA
2017_011

NOME FILE
T11+12_Sezioni stradali.dwg

PLT DI STAMPA(SCALA PENNE STILI)(FOGLIO)
A_A_0 Vallicelle sez stradali.ctb

OGGETTO
Piano attuativo e di recupero ai sensi degli art. 23 delle N.T.A. del R.U. per l'attuazione del comparto AT3/B15 "Ex Fonderia Ceccanti in località Vallicelle – La Rotta (già scheda B15)" (P.d.R. ai sensi dell'art. 119 della L.R.T n. 65 del 10 Novembre 2014 e s.m.i.) e contestuale trasferimento di Sul ai sensi dell'art.22, 23 e 69 delle Nta nel Comparto D2b in località il Chiasino.

CONTENUTO
Sezioni stradali: stato di progetto.

DISEGNO DI PROPRIETA' DELL'ARCHITETTO ANDREA MARROCCO - TUTTI I DIRITTI RISERVATI A NORMA DI LEGGE

0.00 di progetto
=
+0,30 di rilievo

Planimetria di riferimento — Fuori scala

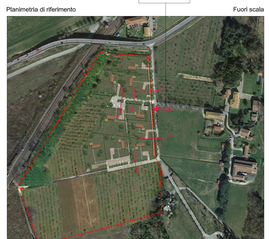

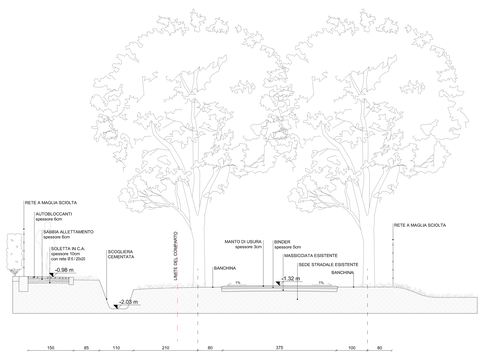

Sez AA - scala 1:50

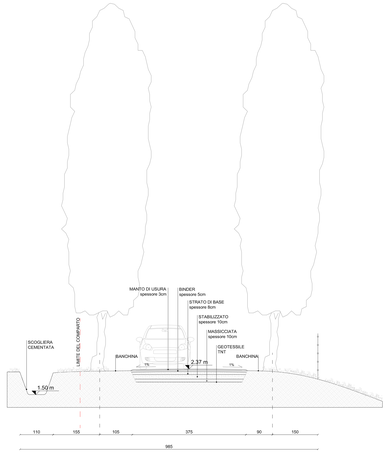

Sez BB1 - scala 1:50

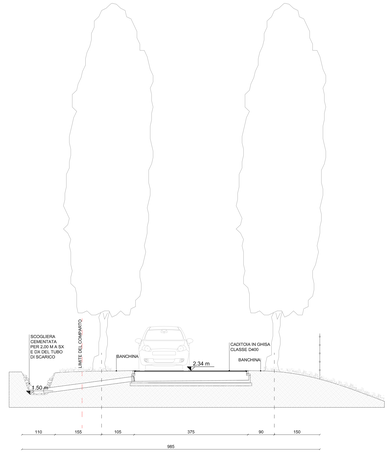

Sez BB2 - scala 1:50

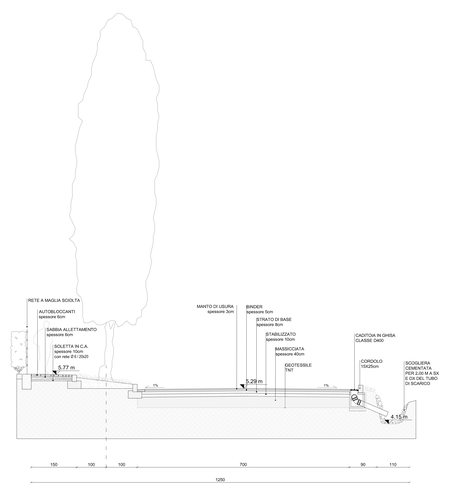

Sez CC - scala 1:50

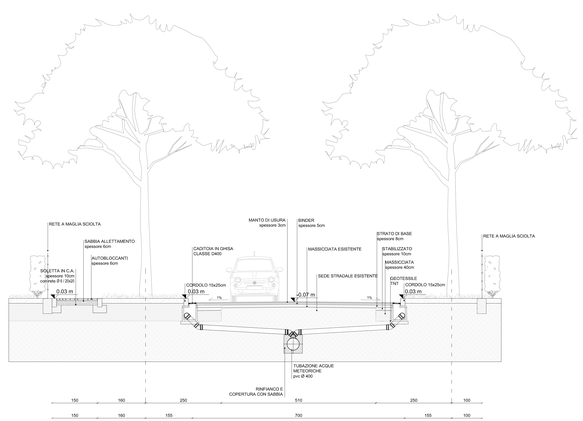

Sez DD - scala 1:50

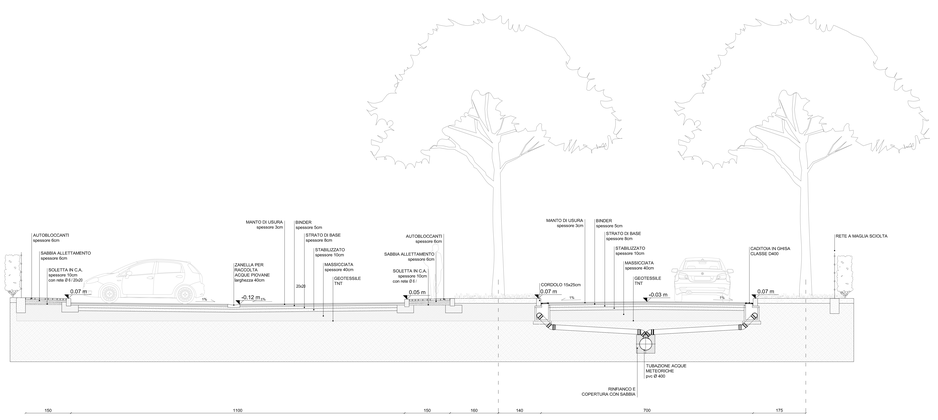

Sez EE - scala 1:50