and studio architects
via Poggio Belvedere n.1 fax 39 56012
Calcinaia (Pisa) Italia
tel + fax 0039 0587 757068
e-mail: info@and-studio.it
www.and-studio.it

nieri project
NIERI STUDIO - piazza Alba 6/8 n.13/16
56025 pontedera (pi) Italia
tel. +39 0587 52068 fax +39 0587 52068
e-mail: pnieri@alice.it

COMUNE DI PONTEDERA
PROVINCIA DI PISA

Piano attuativo e di recupero ai sensi dell'art. 23 delle N.T.A. del R.U. per l'attuazione del comparto AT3/B15 "Ex Fonderia Ceccanti in località Vallicelle – La Rotta" e PdR ai sensi dell'art. 119 della L.R.T. n. 65 del 10 Novembre 2014 e s.m.i.

PONTEDERA,
Località Le Vallicelle
(PISA)

I PROPRIETARI
Ceccanti Antonio - Ceccanti Filippo
Ceccanti Gastone - Ceccanti Tommaso
Ceccanti Maria Pia - Bani Antonella

PROGETTISTI
architetto Andrea Mannocci
geometra Maurizio Nieri

DISCIPLINA E NUMERO TAVOLA
17

REVISIONE	DATA EMISSIONE	SCALA
	13-02-2020	varie
DISEGNATO	CONTROLLATO	APPROVATO
	A.MAN	A.MAN

CODICE COMMESSA
2017_011

NOME FILE
T19-21_ utenze.dwg

FILE DI CONFIGURAZIONE PENNE DI PLOTTAGGIO
a_n_d_ Vallicelle utenze.ctb

OGGETTO
Piano attuativo e di recupero ai sensi degli art. 23 delle N.T.A. del R.U. per l'attuazione del comparto AT3/B15 "Ex Fonderia Ceccanti in località Vallicelle – La Rotta (già scheda B15)" (P.d.R. ai sensi dell'art. 119 della L.R.T n. 65 del 10 Novembre 2014 e s.m.i.) e contestuale trasferimento di Sul ai sensi dell'art.22, 23 e 80 delle Nta nel Comparto D2b in località il Chiesino.

DESCRIZIONE
Utenze fognatura acque piovane lotti e strade del comparto.

DISEGNO DI PROPRIETA' DELL'ARCHITETTO ANDREA MANNOCCI - TUTTI I DIRITTI RISERVATI A NORMA DI LEGGE

LEGENDA SCHEMA TIPO

- Collettore □160
- Pozzetto di ispezione in linea 40x40

LEGENDA UTENZE FOGNATURA BIANCA

- Collettore principale di progetto □200
- Pozzetto di ispezione in linea 50x50
- Allacciamento utenze
- Caditoia stradale con fognolo □160
- Scatolare 60x60 in cls

Determinazione delle vasche di laminazione delle abitazioni

Uso del suolo	Area mq	Pioggia mm/ora/mq	Coefficente di deflusso (Cd)	Volumi d'acqua
Superficie pavimentate e strada	1170	0.056	1	65.52
Superficie coperta abitazioni	1350	0.056	1	75.60
Totale				141.20

Il totale è suddiviso per nove interventi e quindi ogni lotto deve avere una vasca di laminazione delle dimensioni di 16.00 mc

Dettaglio fossa - scala 1:50

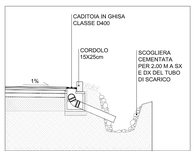

Dettaglio smaltimento acque piovane. Schema tipo - scala 1:150

Utenze fognatura bianca- scala 1:500

Collegamento a Rio dei Ronchi- scala 1:500

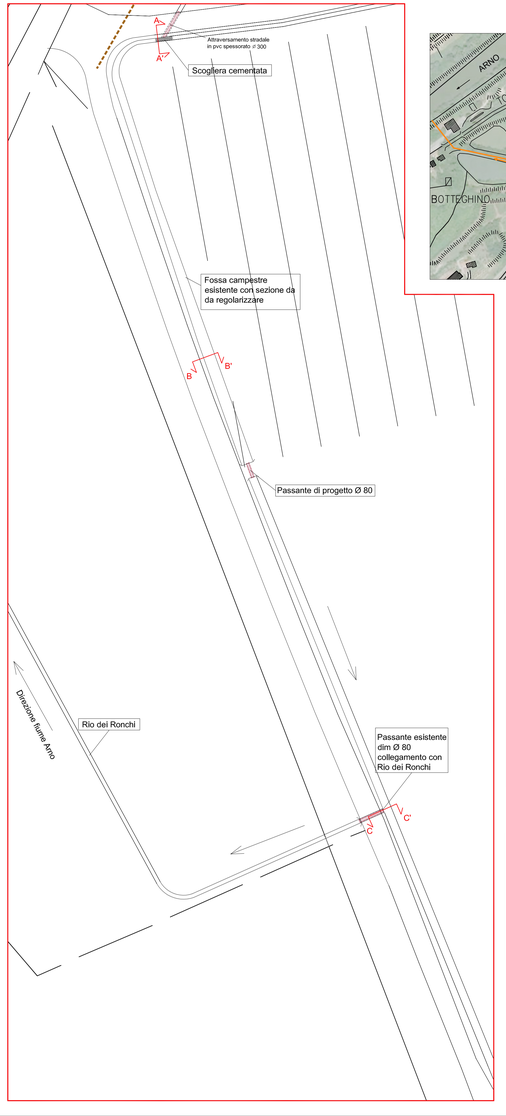

Collegamento a fosso consorziale esistente - scala 1:5000

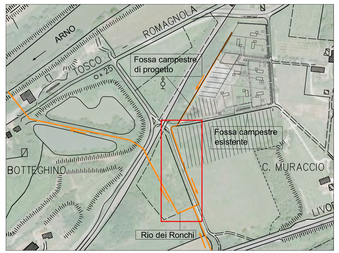

Sezione AA' - scala 1:50

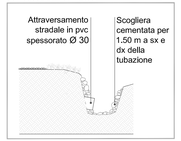

Sezione BB' - scala 1:50

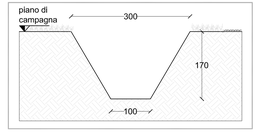

Sezione CC' - scala 1:50

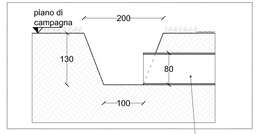

Passante di
collegamento con
Rio dei Ronchi
esistente dim Ø80