

**andstudio**  
via Poggio Bolognese n. 116/39 50112  
 Calciata (Pisa) Italia  
 tel. fax: 05075877000  
 e-mail: info@andstudio.it  
 www.andstudio.it

**niern project**  
NIERI STUDIO - piazza Italia n. 13/18  
 50139, Firenze (FI) Italy  
 tel. +39 055 1113395 fax +39 055 15295  
 niern@provinciafirenze.it

**COMUNE DI  
 PONTEREDERA  
 PROVINCIA DI PISA**

Piano attuativo e di recupero ai sensi dell'art. 23 delle N.T.A. del R.U. per l'attuazione del comparto AT3/B15 "Ex Fonderia Ceccanti in località Vallicelle - La Rotta" e P.R. ai sensi dell'art. 119 della L.R.T. n. 65 del 10 Novembre 2014 e s.m.i.

**PONTEREDERA,  
 Località Le Vallicelle  
 (PISA)**

**PROPRIETARI**  
 Ceccanti Antonio - Ceccanti Filippo  
 Ceccanti Gastone - Ceccanti Tommaso  
 Ceccanti Maria Pia - Barri Antonella

**PROGETTISTI**  
 ingegnere Andrea Mannucci  
 geometra Maurizio Neri

**DISCIPLINA E NUMERO TAVOLA**  
 20

**REVISIONE**

DATA REVISIONE	SCALA	NOTE
13-02-2020	varie	

**DEGNATO**

DEGNATO	CONTROLLATO	APPROVATO
A.MAN	A.MAN	

**CODICE COMMUNALE**  
 2017\_011

**NOTE FILE**  
 119-21\_utenze.dwg  
 FILE DI CONFIGURAZIONE PENNE DI PLOTTAGGIO  
 n. n. di: Vallolele\_utenze.dtb

**OGGETTO**  
 Piano attuativo e di recupero ai sensi degli art. 23 delle N.T.A. del R.U. per l'attuazione del comparto AT3/B15 "Ex Fonderia Ceccanti in località Vallicelle - La Rotta (già scheda B15)" (P.R. ai sensi dell'art. 119 della L.R.T. n. 65 del 10 Novembre 2014 e s.m.i.) e contestuale trasferimento di Sul ai sensi dell'art. 22, 23 e 80 delle Nta nel Comparto D2b in località il Chiesino.

**DESCRIZIONE**  
 Utenze energia elettrica.

DISSEGNO DI PROPRIETÀ DELL'ARCHITETTO ANDREA MANNUCCI - TUTTI I DIRITTI RISERVATI A NORMA DI LEGGE


**LEGENDA LINEA ENEL ESISTENTE**

- Linea esistente
- Cabina esistente
- Palo esistente

**LEGENDA UTENZE ENERGIA ELETTRICA**

- - - Linea esistente da dismettere
- Linea esistente da mantenere
- Cabina esistente
- Palo esistente
- ⋯ Cavidotto AT
- ⋯ Cavidotto MT
- ⋯ Cavidotto BT
- Allacciamento utenze
- ▨ Cabina di trasformazione MT/BT
- Pozzetto di intercettazione
- Cabina di derivazione

Linea Enel esistente - SCALA 1:2000

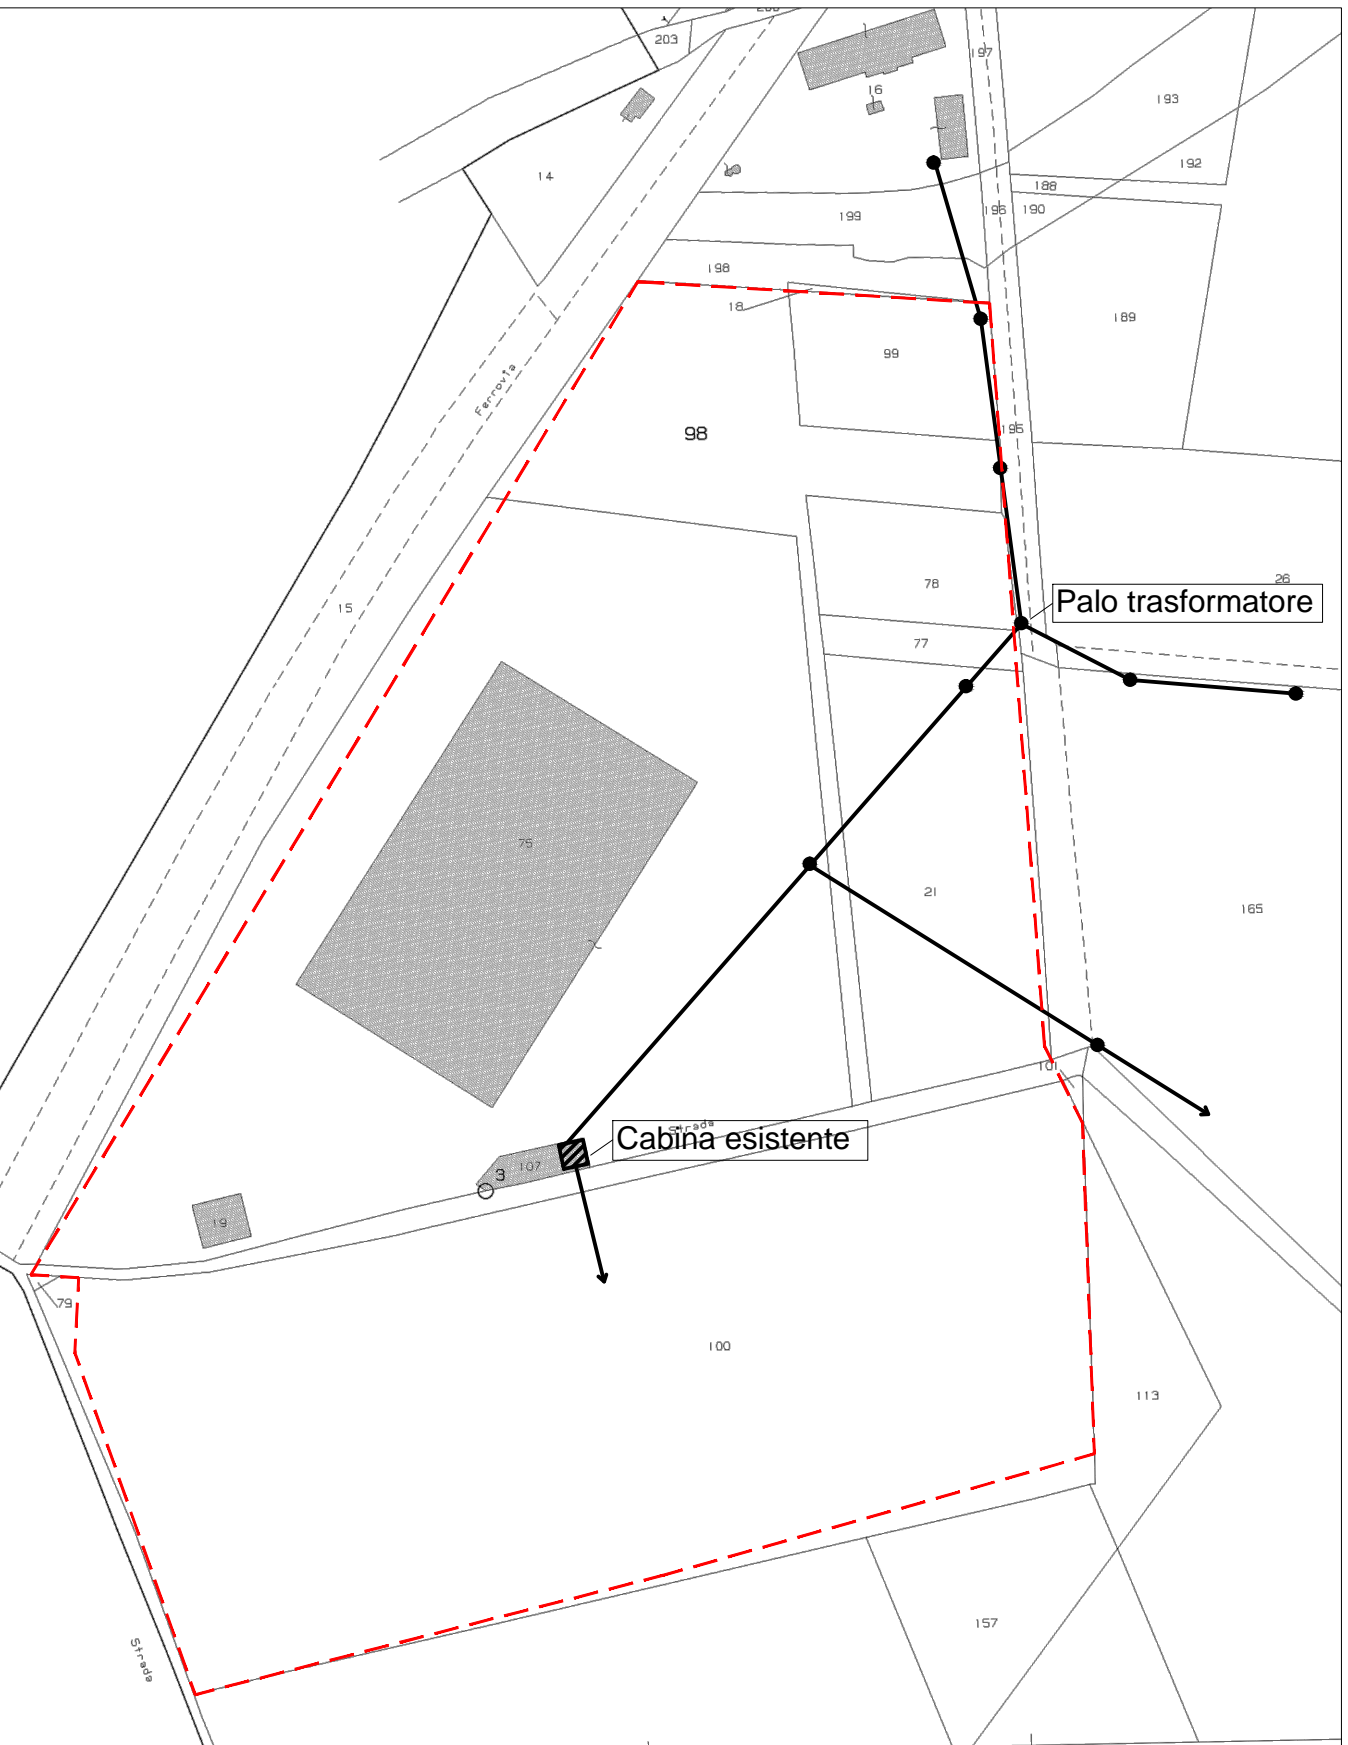

Utenze energia elettrica- scala 1:500

