and studio
AND STUDIO - via poggio belvedere n.1 int.38
56012 calcinaia (pi) Italia - tel+fax 0039 0587 757069
e-mail: info@and-studio.it - www.and-studio.it
nieri project
NIERI STUDIO - piazza nilde iotti n.13/18
56025 pontedera (pi) Italia
tel: +39 320 1113358 fax: +39 0587 52985
e-mail: gmnieri@alice.it

COMUNE DI PONTEDERA
PROVINCIA DI PISA

Piano attuativo del comparto D2 in località Il Chiesino, ai sensi dell'art. 115 della L.R. n. 65 del 10 Novembre 2014

PONTEDERA,
Via del Chiesino snc
(PISA)

IL PROPRIETARIO
Lupi Lapo e altri
piazza nilde iotti n.13/18
56025 pontedera (pi) italia

GRUPPO DI PROGETTAZIONE
PROGETTISTI
architetto Andrea Mannocci
geometra Maurizio Nieri
COLLABORATORI
architetto S. Pantani
geometra C. Mazzacchenni
geometra D. Niccoli
geometra D. Concilli

OGGETTO
Piano attuativo e di recupero ai sensi degli artt. 22, 23 e 80 delle N.T.A. del R.U. per l'attuazione del comparto D2 in località Il Chiesino e del comparto A11 "Fabbrica di produzione caffè e surrogati Crastan" (p.d.r. ai sensi dell'art. 119 della L.R. n. 65 del 10 Novembre 2014; p.d.l. ai sensi dell'art. 115 della L.R. n. 65 del 10 Novembre 2014)

DESCRIZIONE
Definizione delle destinazioni d'uso dei comparti di attuazione.

DISCIPLINA E NUMERO TAVOLA
06

REVISIONE	DATA EMISSIONE	SCALA
	07-06-2018	1:1000 1:2000

DISEGNATO	CONTROLLATO	APPROVATO
D.MAD	D.MAD	A.MAN

CODICE COMMESSA
2014_016

NOME FILE
FILE DI CONFIGURAZIONE PENNE DI PLOTTAGGIO
a_n_cl Crastan.ctb

DISEGNO DI PROPRIETA' DELL'ARCHITETTO ANDREA MANNOCCI - TUTTI I DIRITTI RISERVATI A NORMA DI LEGGE
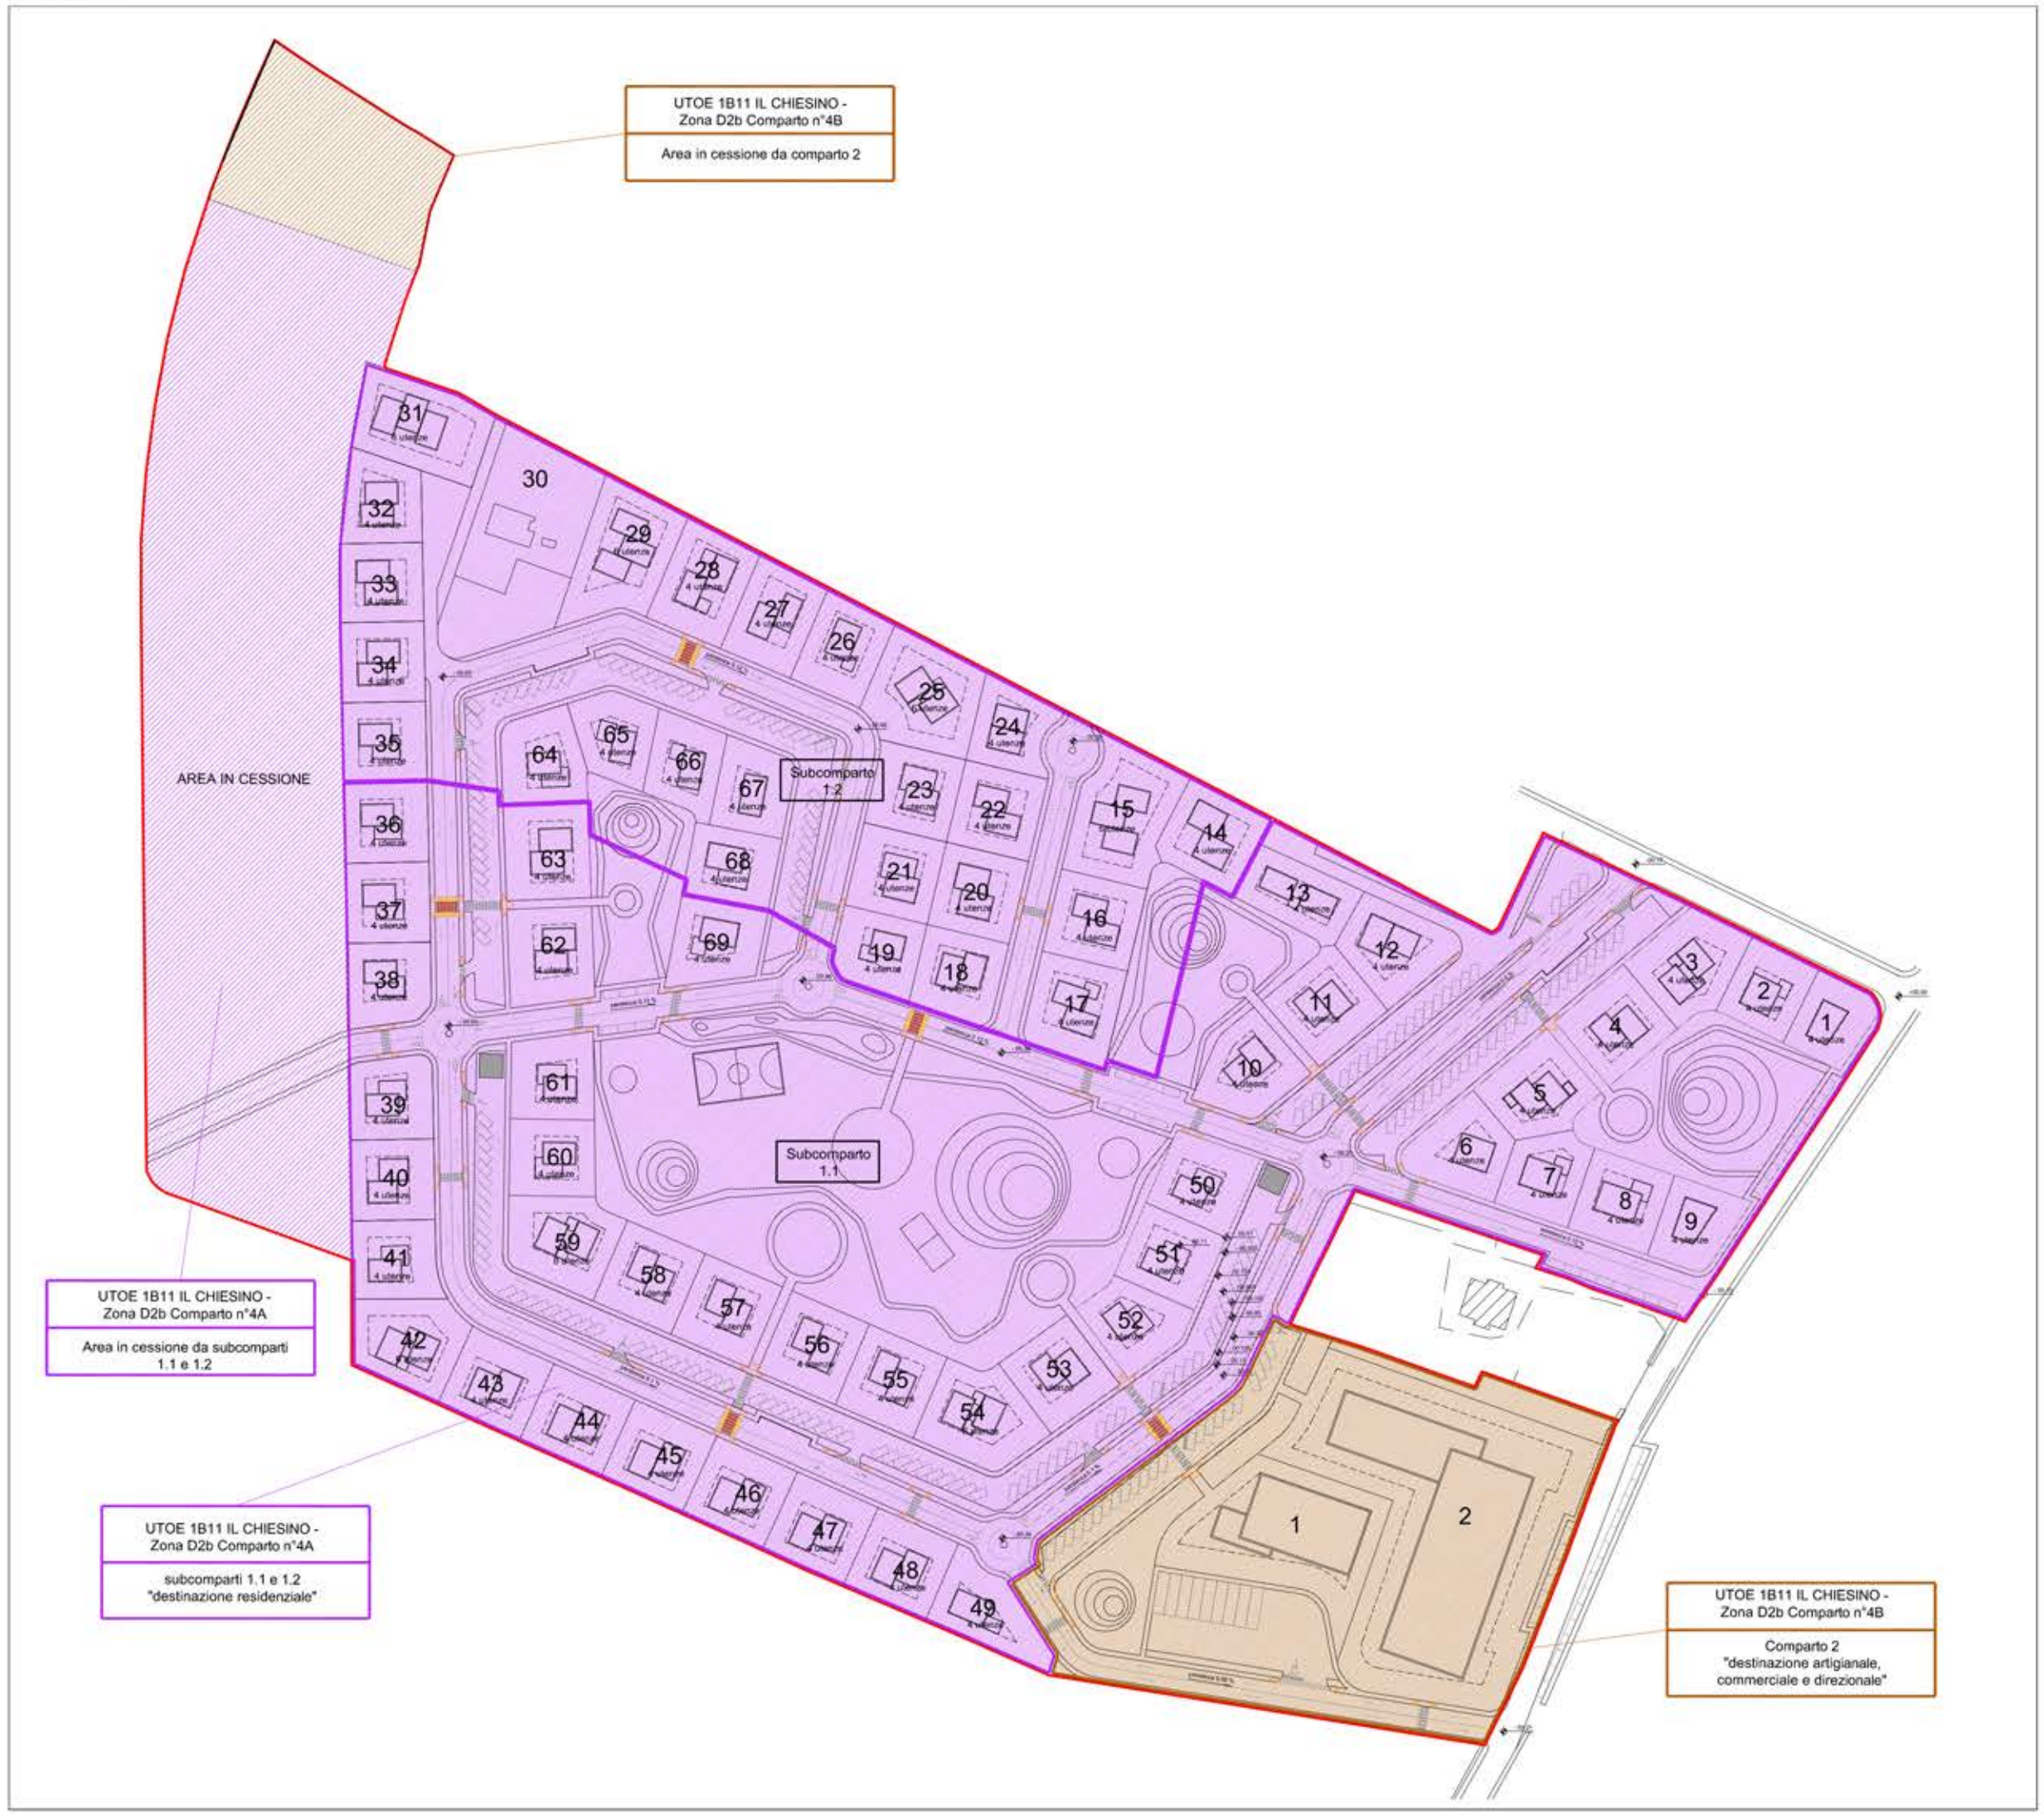
PLANIMETRIA DI PROGETTO
scala 1:1000