


RETI ACQUE NERE (simbolo e descrizione)	RETI ACQUE PIOVANE (simbolo e descrizione)
<p>Tubazioni acque nere: in P.V.C. serie pesante colore rosso avante: pendenza minima dello 0.5 % Diametro: □ DN 125 □ DN 140 ⊗ DN 160</p>	<p>Tubazioni acque bianche: in P.V.C. serie pesante colore rosso avante: pendenza minima dello 0.5 % Diametro: □ DN 140 □ DN 160 ⊗ DN 200</p>
<p>■ POZZETTO D'ISPEZIONE ● POZZETTO DEGRASSATORE ○ FOSSA IMHOFF</p>	<p>○ POZZETTO DI ISPEZIONE ■ POZZETTO SIFONATO E CADITOIA ■ POZZETTO DI DERIVAZIONE</p>



IPstudio ARCHITECTS. info@ipstudio.org www.ipstudio.org

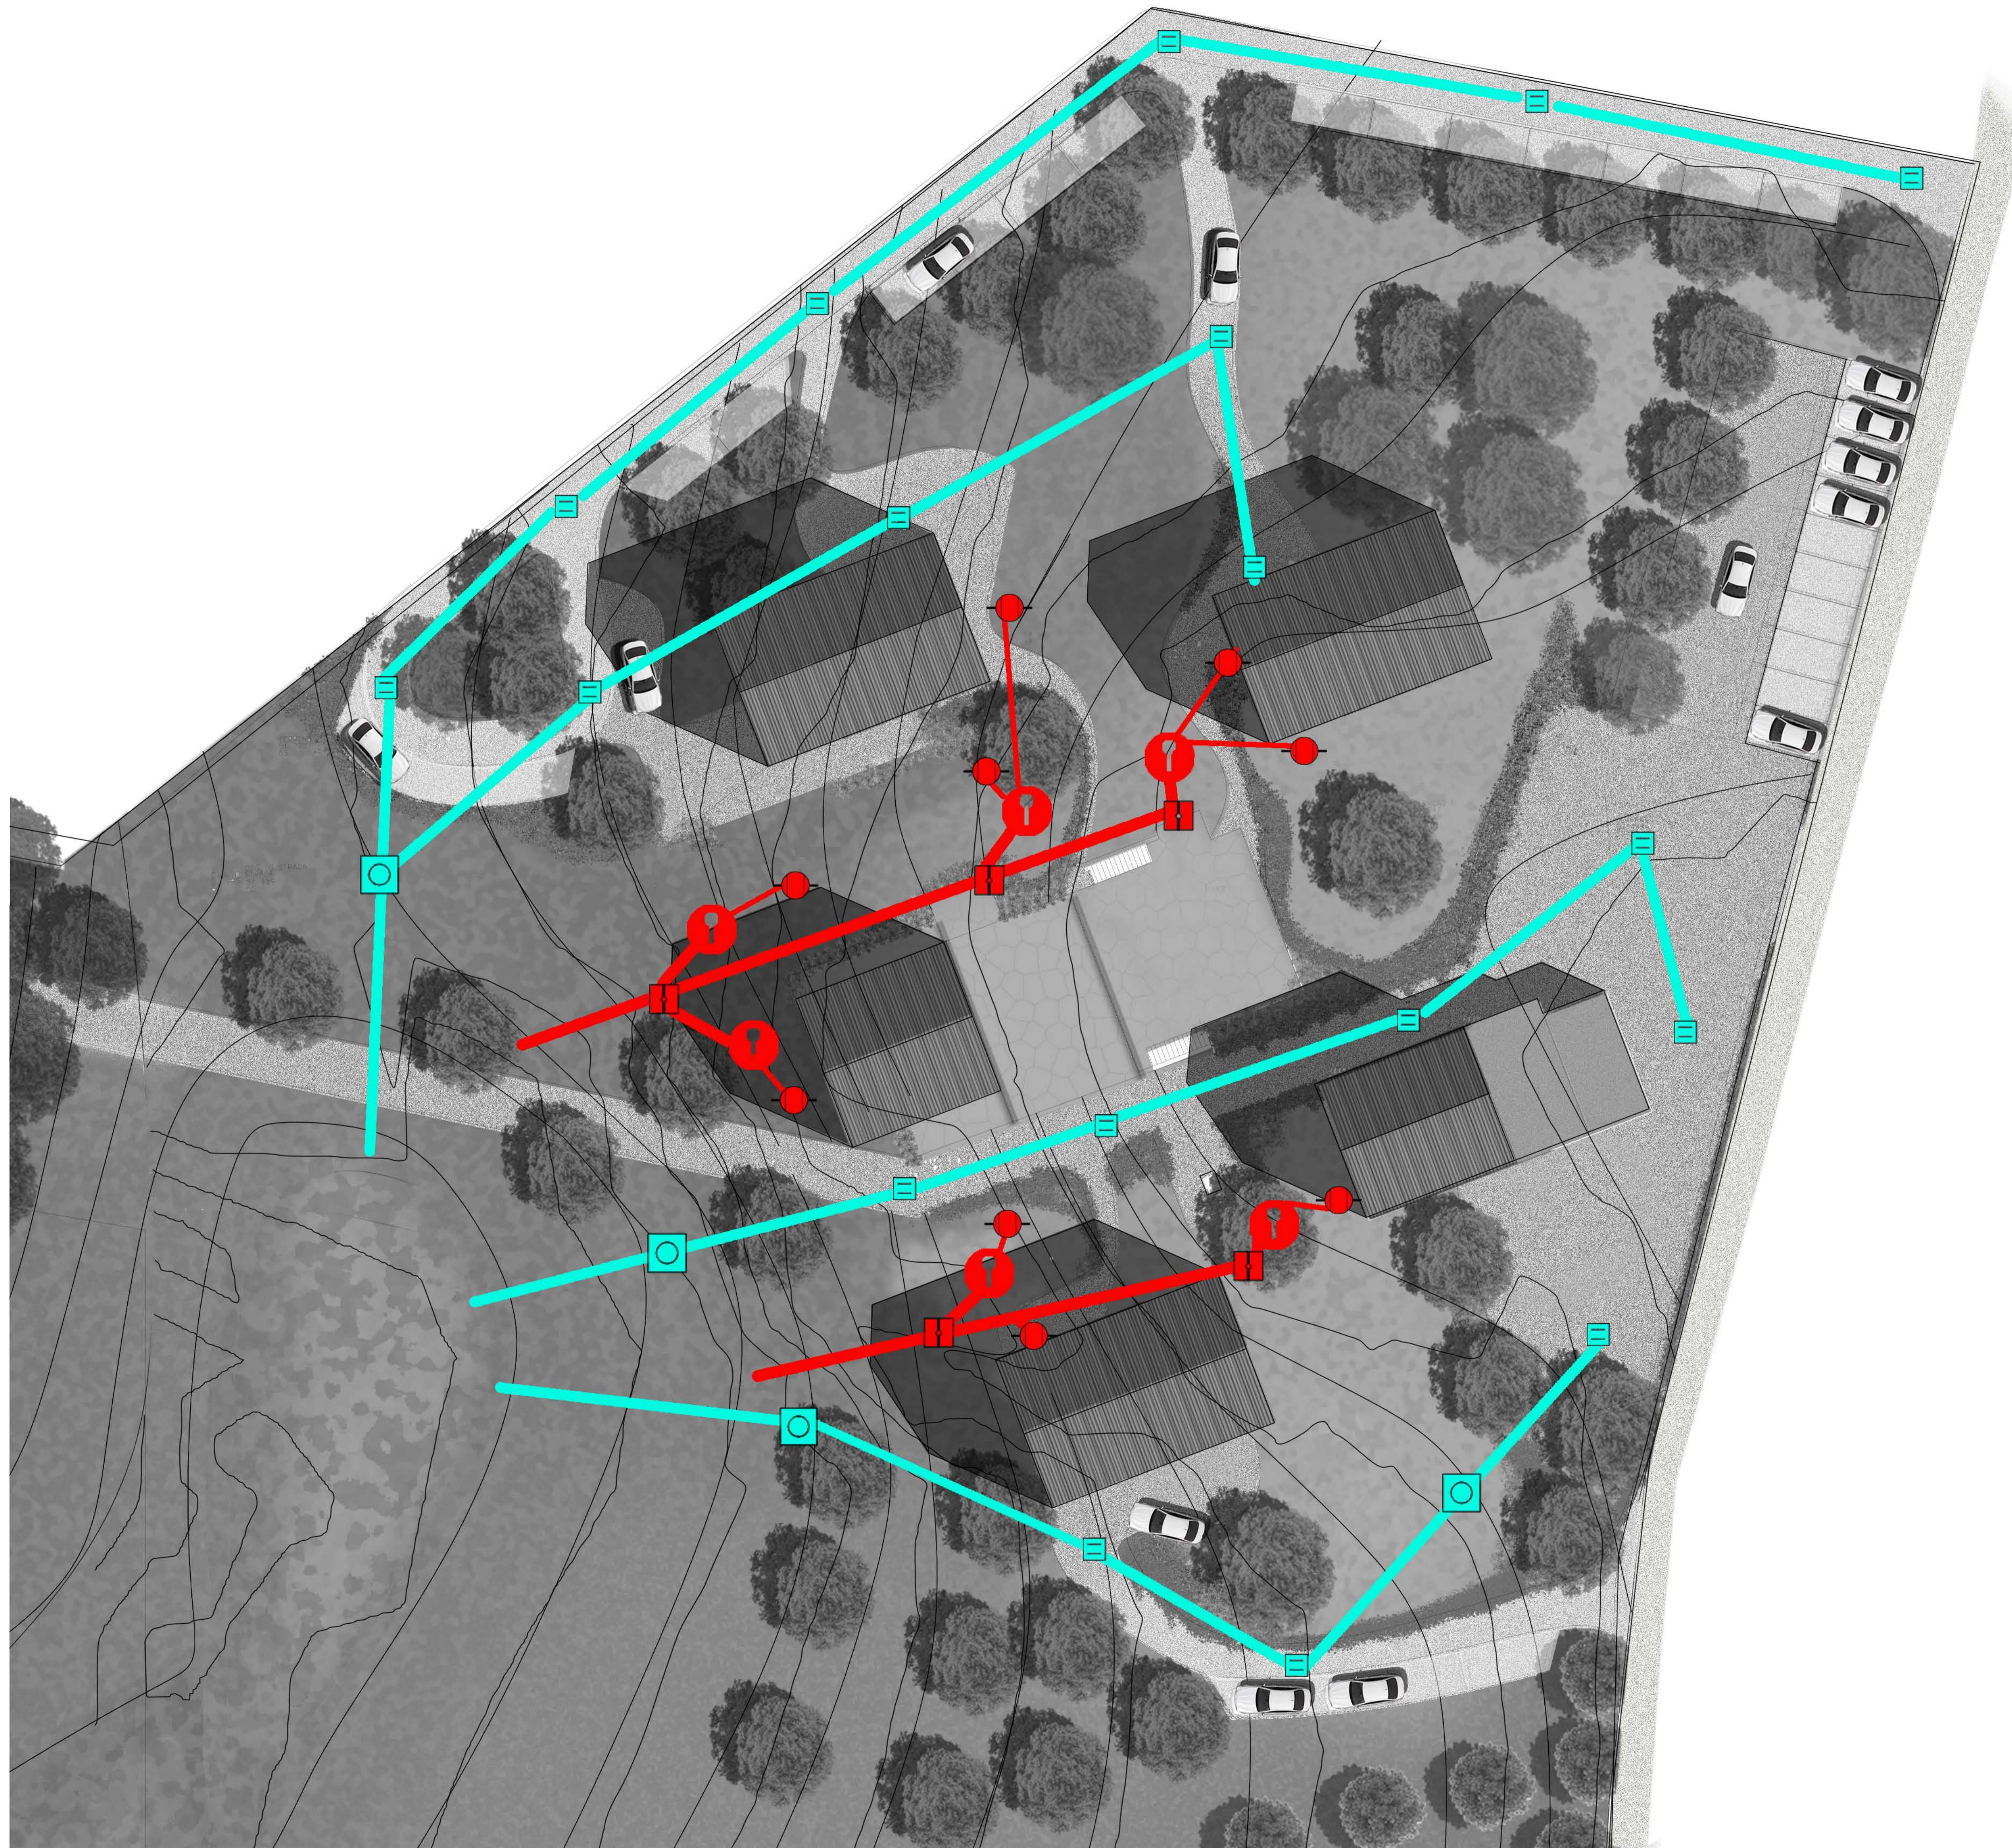

Note:

PLANIMETRIA SMALTIMENTO REFLUI - ACQUE BIANCHE E GRIGIE -

Progettista:

Arch. Paparoni Luca

Committente:

CASA DEGLI ALBERI -
SOCIETA' COOPERATIVA
EDILIZIA DI ABITAZIONE

Data:

MAGGIO 2018

Indirizzo:

VIA DELLE MAREMME, PONTEDERA

Stato di PROGETTO: