



COMUNE DI PONTEREDERA

Provincia di Pisa

Committente:

Sig. **Giusti Mario Luca**



Revet S.p.A.

Sig. **Giusti Paolo Dino**

Viale America, 104
56025 Pontedera (PI)
tel. 0587-271211 - fax. 0587-271211
Numero verde 800.283.300

Sig.ra **Peterich Susanna**



Studio Tecnico **Marco FACCHINI**
Pontasserchio (PI) Via Vittorio Veneto n. 116
Tel. e fax 050/860127 e-mail: info@studiotecnicofacchini.it

Progetto:

*Piano di Lottizzazione
e richiesta Variante al R.U. Vigente
Area Industriale - Località Gello di Pontedera*

Tecnico Redattore:

Geom. **Marco FACCHINI**
Ing. **Roberto REPOLA**

Oggetto:

OPERE DI URBANIZZAZIONE

Disegno:

PLANIMETRIA GENERALE
E SUPERFICI DI PROGETTO

Il tecnico:

Scala:

1:2000

Tavola n°:

4

Data:

23/10/2018


Disegnatore:

Revisione:

A termini di legge lo Studio Tecnico **Marco Facchini** di **Marco FACCHINI** riserva i diritti di proprietà del presente elaborato per chiunque di riprodurlo e/o renderlo comunque noto, in tutto o in parte, a terzi, senza specifica autorizzazione scritta dello STUDIO stesso.

Percorso file: Studio Geom. Marco Facchini\PRATICHE Anno 2018\Revet- Giusti (variante urbanistica)\S.1 - Progetto Esecutivo aggiornamento - 08.01.2019\Tav. 4.dwg

Elaborati redatti mediante AutoCad 2004 (Authorized license)

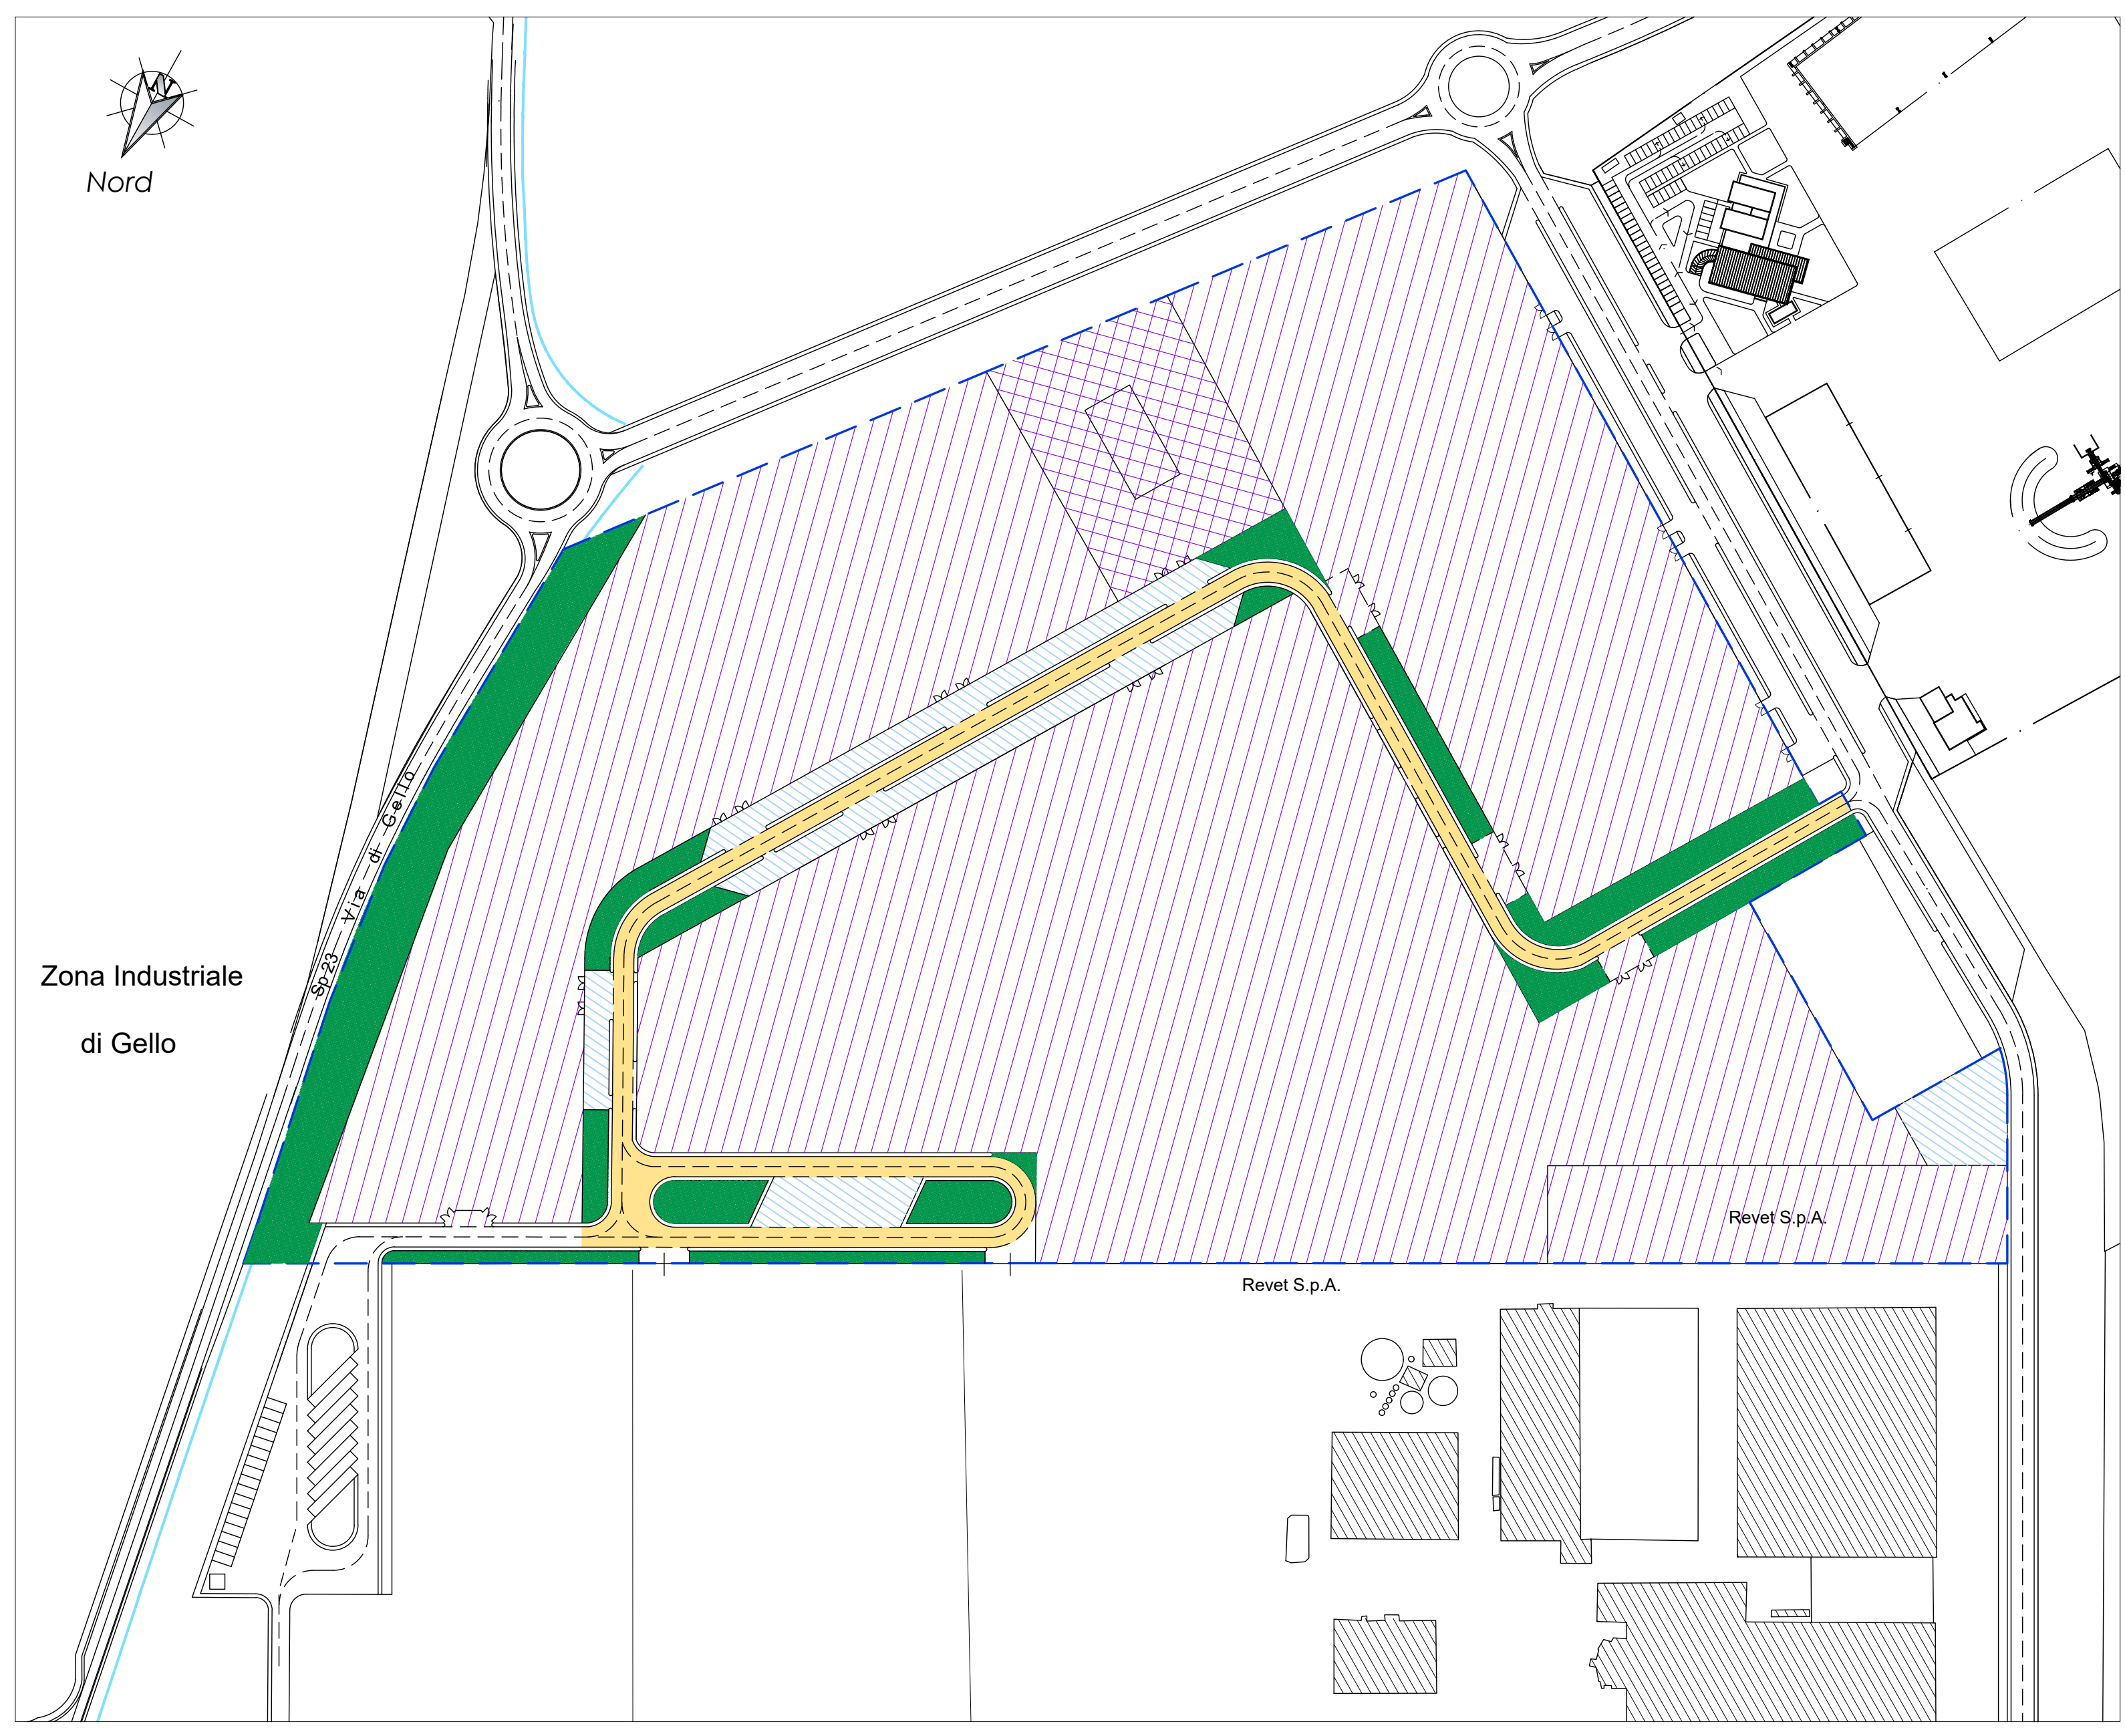

LEGENDA

--- Delimitazione 3° lotto (St = 195.917 mq)

Superficie di Progetto	Descrizione	Superficie (mq)
[Hatched Area]	Area edificabile	160.800 mq
[Hatched Area]	di cui a Centro Servizi	(7.690 mq)
[Yellow Area]	Strada e marciapiede	10.647 mq
[Blue Hatched Area]	Area a parcheggio	7.930 mq
[Green Area]	Verde pubblico	15.240 mq