and studio architetti associati
via Poggio Belvedere n.1,bnc,39 56012
Calcinaia (Pisa) Italia
tel + fax: 0039 0587 757068

e-mail: info@and-studio.it
www.and-studio.it

NIERI STUDIO - piazza nilde iotti n.13/16
56025 pontedera (pi) Italia
tel. +39 320 1113358 fax: +39 0587 52968
e-mail: gnnieri@alice.it

COMUNE DI PONTEDERA
PROVINCIA DI PISA

Piano attuativo e di recupero ai sensi dell'art. 23 delle N.T.A. del R.U. per l'attuazione del comparto AT3/B15 "Ex Fonderia Ceccanti in località Vallicelle - La Rotta" e PdR ai sensi dell'art. 119 della L.R.T. n. 65 del 10 Novembre 2014 e s.m.i.

PONTEDERA,
Località Le Vallicelle
(PISA)

I PROPRIETARI
Ceccanti Antonio - Ceccanti Filippo
Ceccanti Gastone - Ceccanti Tommaso
Ceccanti Maria Pia - Bani Antonella

PROGETTISTI
architetto Andrea Mannocci

geometra Maurizio Nieri

OGGETTO
Piano attuativo e di recupero ai sensi degli art. 23 delle N.T.A. del R.U. per l'attuazione del comparto AT3/B15 "Ex Fonderia Ceccanti in località Vallicelle – La Rotta (già scheda B15)" (P.d.R. ai sensi dell'art. 119 della L.R.T n. 65 del 10 Novembre 2014 e s.m.i.) e contestuale trasferimento di Sul ai sensi dell'art.22, 23 e 80 delle Nta nel Comparto D2b in località il Chiesino.

DESCRIZIONE
Utenze fognatura nera e schema smaltimento acque nere e saponose lotto comparto.

DISCIPLINA E NUMERO TAVOLA
18

REVISIONE	DATA EMISSIONE	SCALA
	27-03-2018	varie

DISEGNATO	CONTROLLATO	APPROVATO
	A.MAN	A.MAN

CODICE COMMESSA
2017_011

NOME FILE
T19-21_ utenze.dwg

FILE DI CONFIGURAZIONE PENNE DI PLOTTAGGIO
a_n_d_ Vallicelle utenze.ctb

DISEGNO DI PROPRIETA' DELL'ARCHITETTO ANDREA MANNOCCI - TUTTI I DIRITTI RISERVATI A NORMA DI LEGGE

Dettaglio smaltimento acque nere e saponose. Schema tipo - scala 1:150

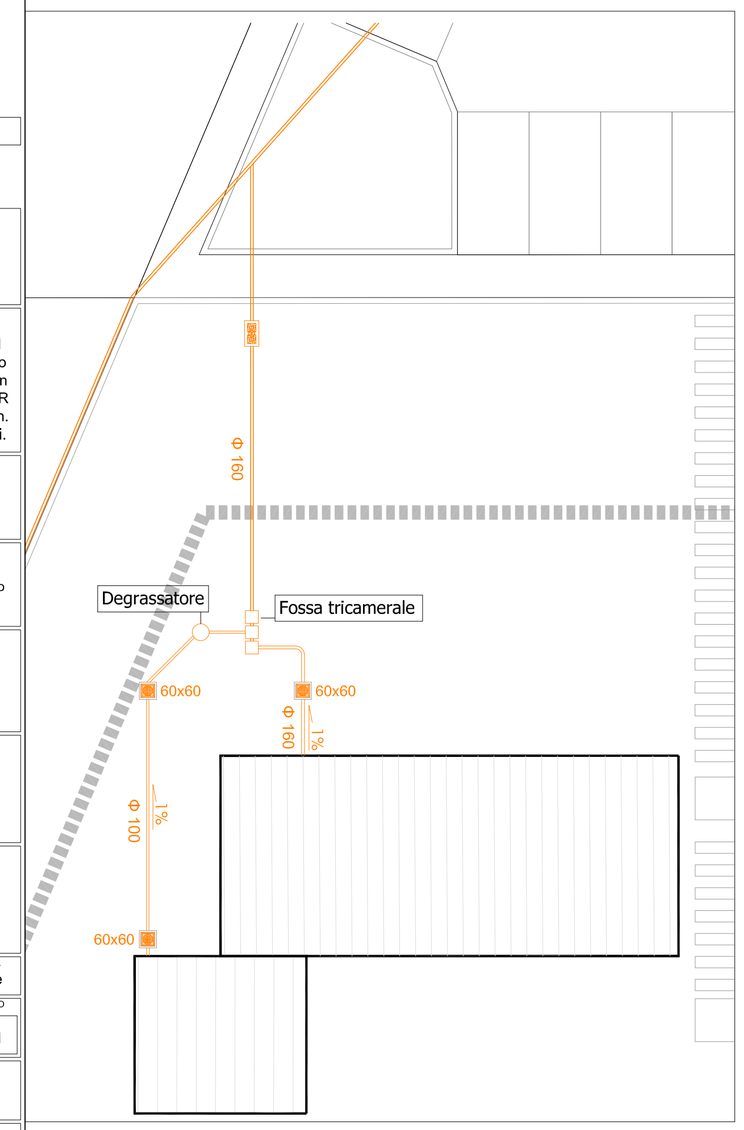

Utenze fognatura nera- scala 1:500

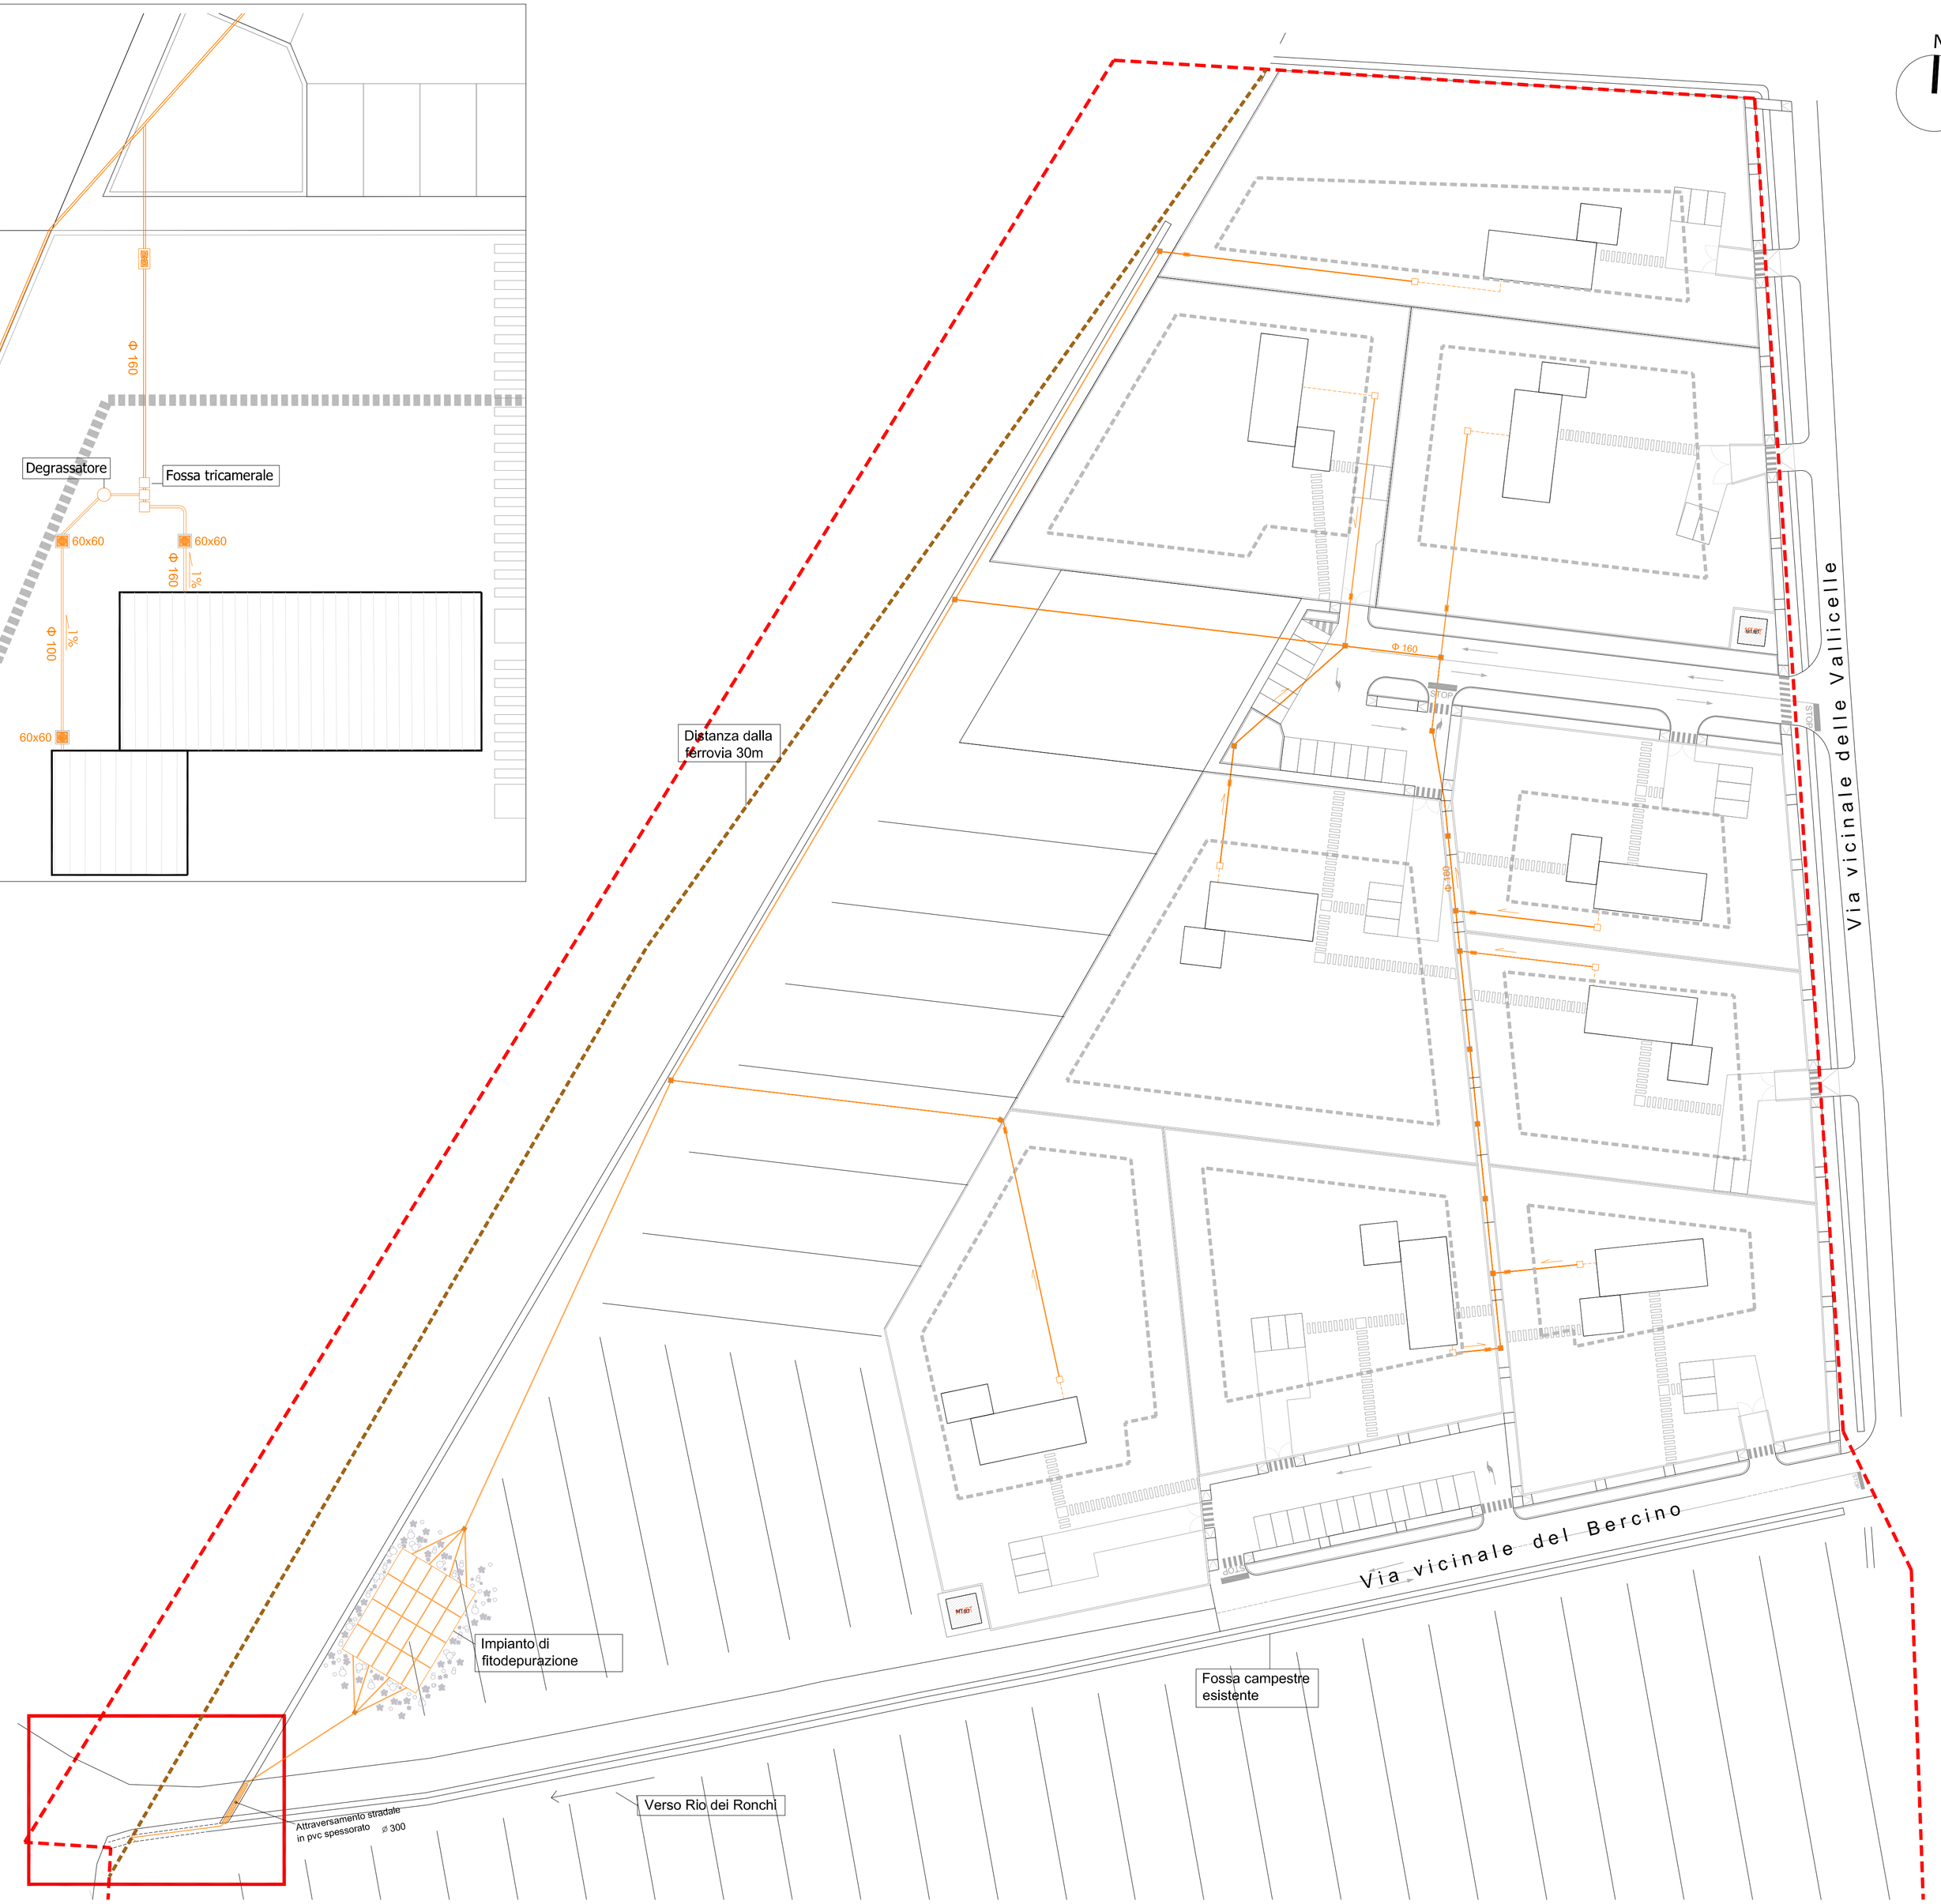

LEGENDA UTENZE FOGNATURA NERA

- Collettore principale di progetto □160
- Pozzetto di ispezione in linea 60x60
- Allacciamento utenze □160
- Filtro anaerobico
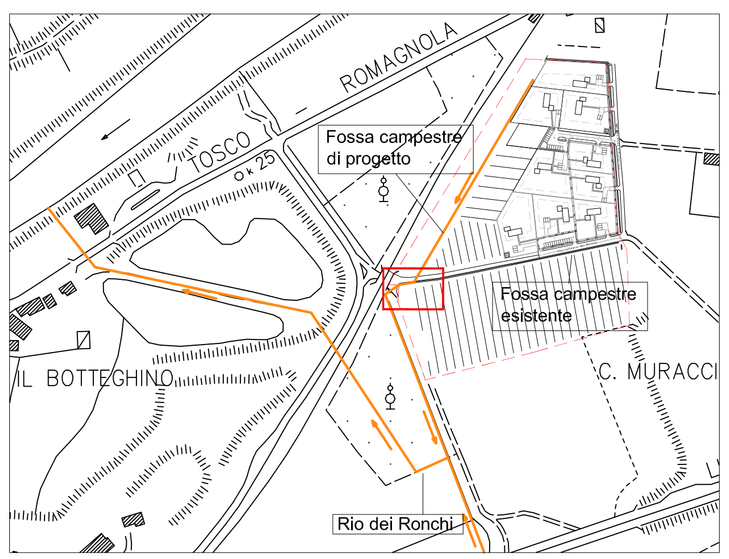
Collegamento a fosso consorziale esistente - scala 1:5000