and studio
AND STUDIO - via poggio belvedere n.1 int.39
56012 calcinaia (pi) italia - tel+fax: 0039 0587 757068
e-mail: info@and-studio.it - www.and-studio.it
nieri project
NIERI STUDIO - piazza nilde iotti n.13/18
56025 pontedera (pi) italia
tel: +39 320 1113358 fax: +39 0587 52968
e-mail: gmnieri@alice.it

COMUNE DI PONTEDERA
PROVINCIA DI PISA

Piano attuativo del comparto D2 in località Il Chiesino, ai sensi dell'art. 115 della L.R. n. 65 del 10 Novembre 2014

PONTEDERA,
Via del Chiesino snc
(PISA)

IL PROPRIETARIO
Lupi Lapo e altri
piazza nilde iotti n.13/18
56025 pontedera (pi) italia

GRUPPO DI PROGETTAZIONE

PROGETTISTI
architetto Andrea Mannocci
geometra Maurizio Nieri

COLLABORATORI
architetto S. Pantani
geometra C. Mazzaccherini
geometra D. Niccoli
geometra D. Concilli

OGGETTO
Piano attuativo e di recupero ai sensi degli artt. 22, 23 e 80 delle N.T.A. del R.U. per l'attuazione del comparto D2 in località Il Chiesino e del comparto A11 "Fabbrica di produzione caffè e surrogati Crastan" (p.d.r. ai sensi dell'art. 119 della L.R. n. 65 del 10 Novembre 2014; p.d.l. ai sensi dell'art. 115 della L.R. n. 65 del 10 Novembre 2014)

DESCRIZIONE
Rete telefonica e trasmissione dati.
Planimetrie condotte di distribuzione e allacci.

DISCIPLINA E NUMERO TAVOLA		
15		
REVISIONE	DATA EMISSIONE	SCALA
	07-06-2018	
DISEGNATO	CONTROLLATO	APPROVATO
C.FRI	C.FRI	A.MAN
CODICE COMMESSA		
2014_016		
NOME FILE		
FILE DI CONFIGURAZIONE PENNE DI PLOTTAGGIO		
a_n_d Crastan.ctb		

DISEGNO DI PROPRIETA' DELL'ARCHITETTO ANDREA MANNOCCI - TUTTI I DIRITTI RISERVATI A NORMA DI LEGGE

LEGENDA

- Cavidotto distribuzione linea esistente
- Cavidotto distribuzione linea principale
- Cavidotto distribuzione allacciamento utenza
- Pozzetto di intercettazione 125x80 cm chiusino in ghisa sferoidale D125 su marciapiede
- Pozzetto di intercettazione 60x60 cm chiusino in ghisa sferoidale D125 su marciapiede
- Armadio RL Telecom o colonnino su muro di cinta
- Pozzetto 40x40 cm con chiusino in ghisa (in vista su marciapiede)

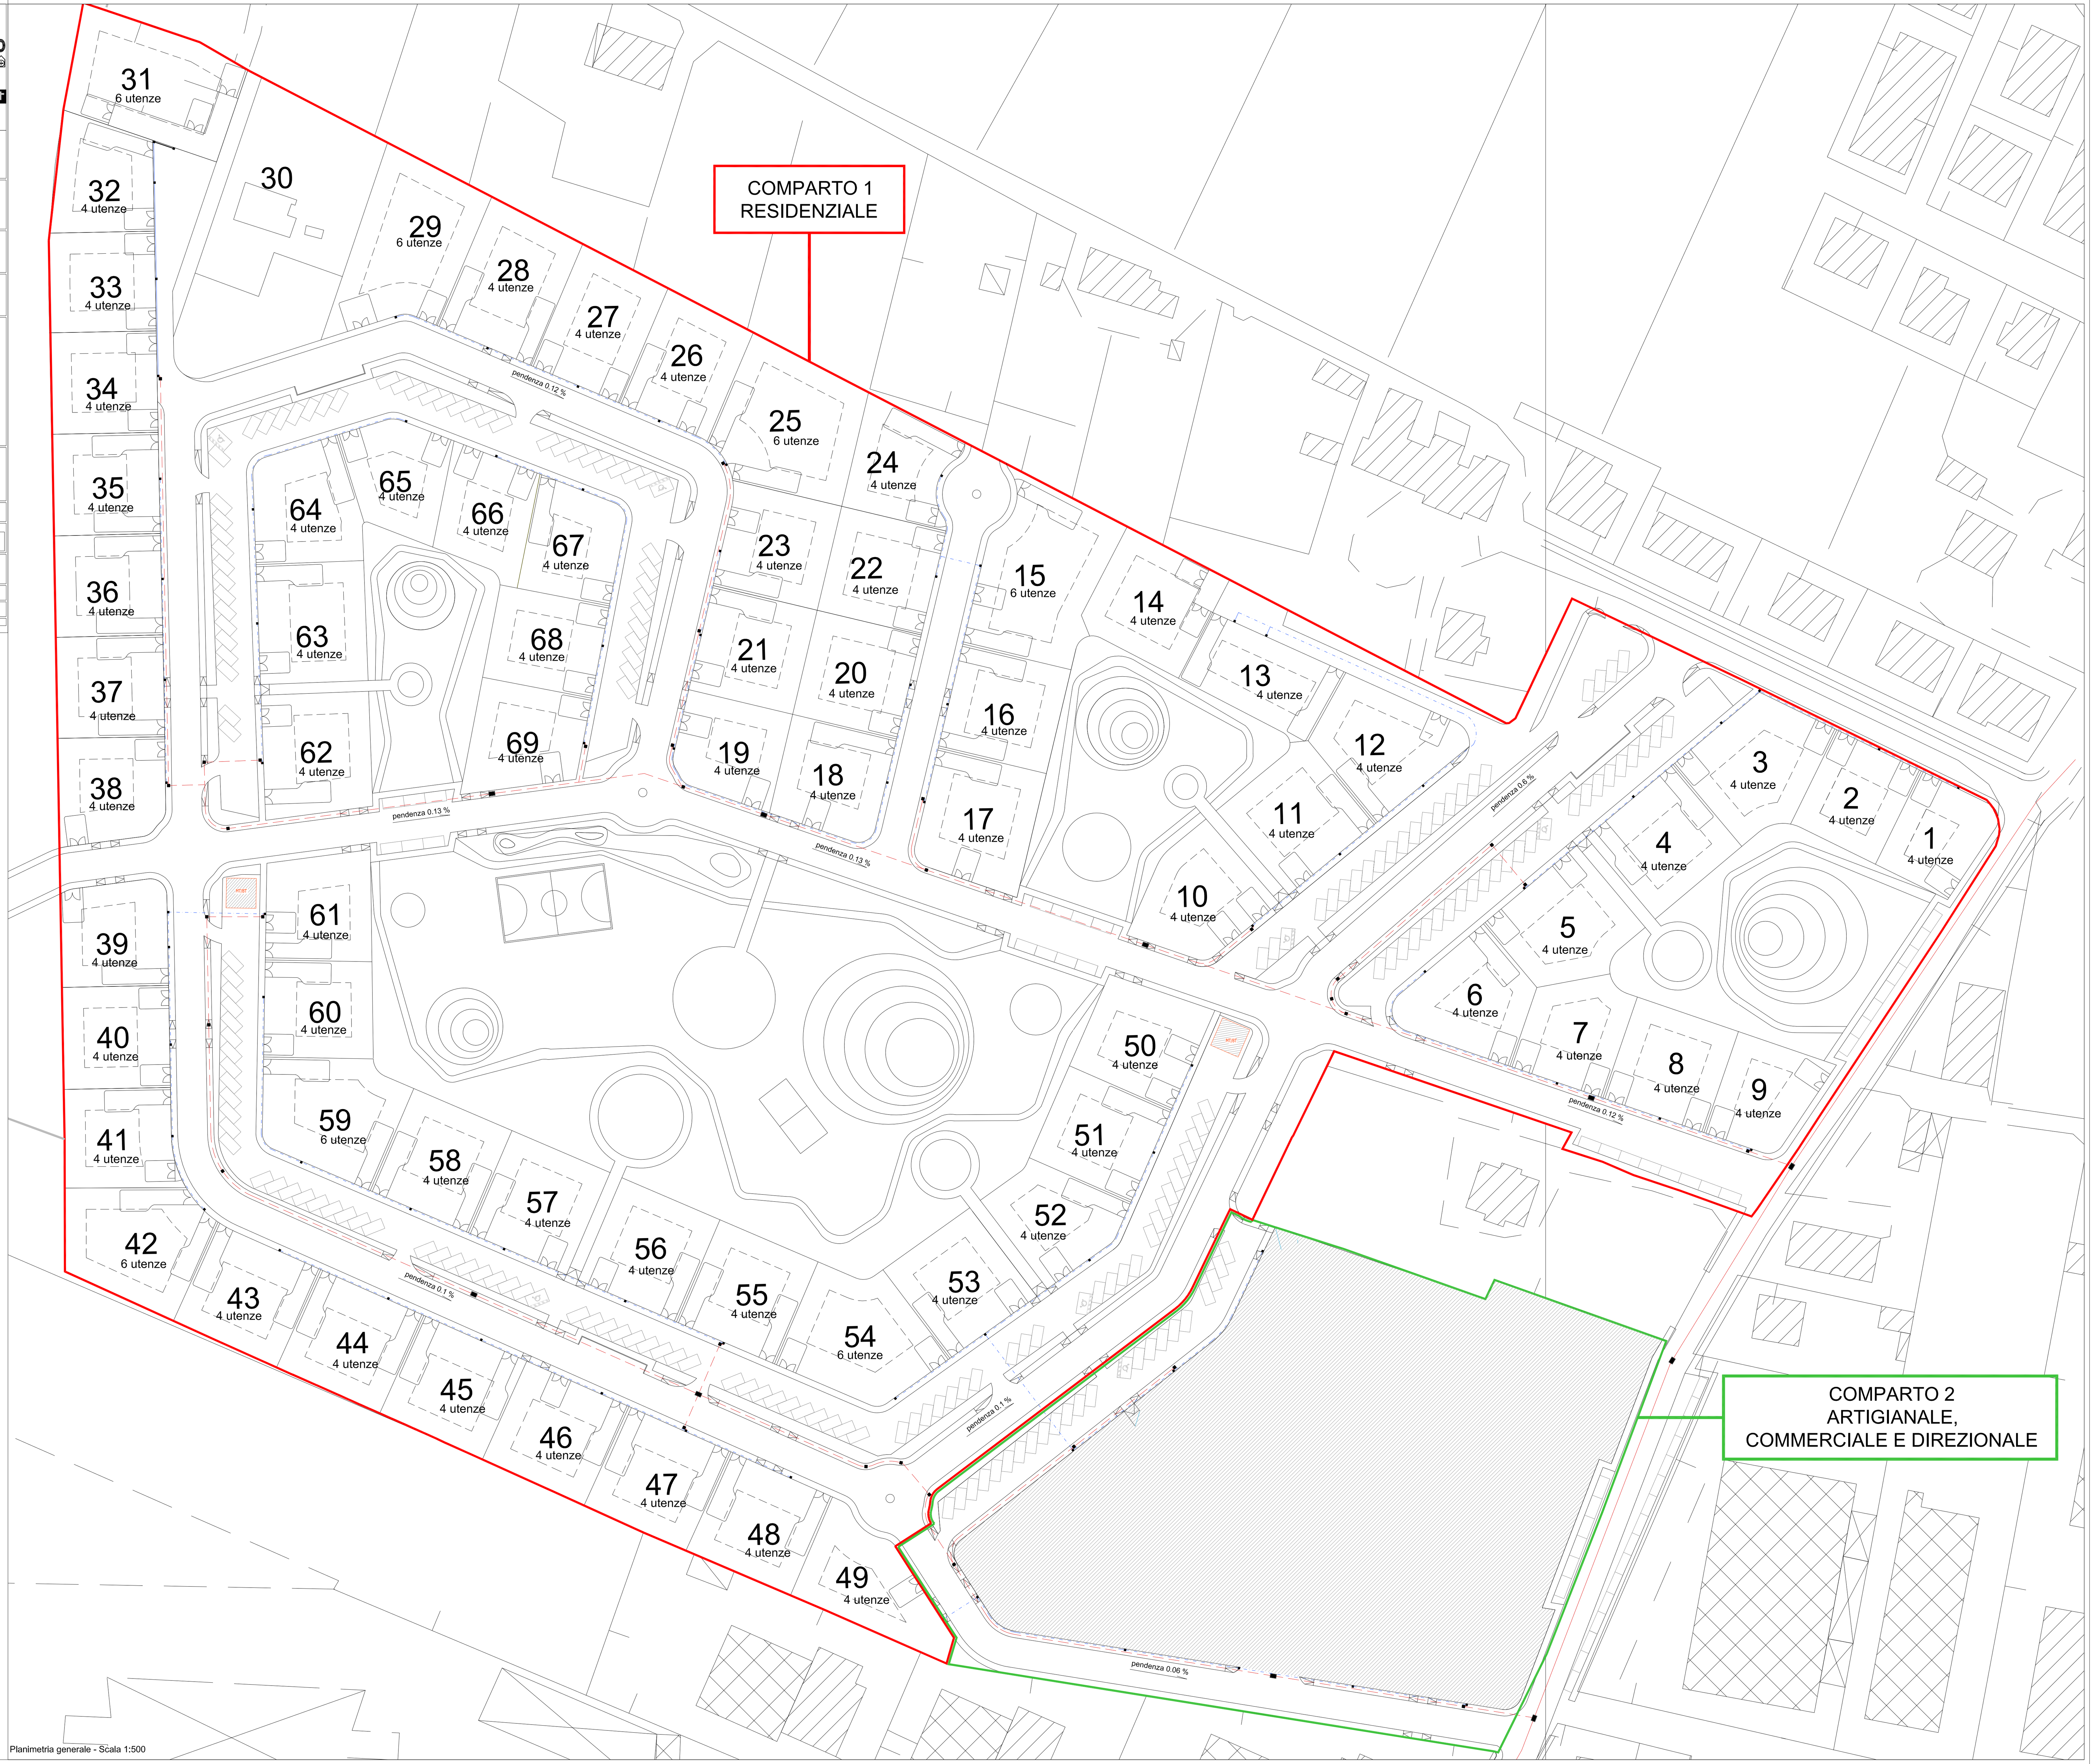

Planimetria generale - Scala 1:500