

andstudio
 via Poggio Revedere n. 119r.39 56012
 Cascina (Pisa) Italia
 tel +39 050 5087 75708
 email: info@andstudio.it
 www.andstudio.it

nieri project
 NERI PROJECT - piazza Italia 106 n.13718
 56100 PONTEDERA (PI) Italia
 tel +39 050 1115558 fax +39 0507 52988
 e-mail: g.pontedera@nieri.it

COMUNE DI PONTEDERA
 PROVINCIA DI PISA

Piano attuativo e di recupero ai sensi dell'art. 23 delle N.T.A. del R.U. per l'attuazione del comparto AT3/B15 "Ex Fonderia Ceccanti in località Vallicelle - La Rotta" (già scheda S157) (P.d.R. ai sensi dell'art. 119 della L.R.T. n. 65 del 10 Novembre 2014 e s.m.i.) e contestuale trasferimento di Sul ai sensi dell'art.22, 23 e 80 delle Nte nel Comparto D2b in località il Chiesino.

PONTEDERA,
 Località Le Vallicelle
 (PISA)

PROPRIETARI:
 Ceccanti Antonio - Ceccanti Filippo
 Ceccanti Gastone - Ceccanti Tommaso
 Ceccanti Maria Pia - Bianchi Antonella

PROGETTISTI:
 architetto Andrea Manocci
 geometra Maurizio Neri

DISCIPLINA E NUMERO TAVOLA
21

REVISIONE DATA EMISSIONE SCALA
 13-02-2020 varie

DESIGNATO CONTROLLATO APPROVATO
 A.MAN A.MAN

CODICE COMUNALE
2017_011

NOIUE FILE:
 T1921_Utenze.dwg
 FILE DI CONFIGURAZIONE PERIRE DI PLOTTAGGIO:
 n.n.d. - Vallicelle_vicinanze.dwg



OGGETTO
 Piano attuativo e di recupero ai sensi degli art. 23 delle N.T.A. del R.U. per l'attuazione del comparto AT3/B15 "Ex Fonderia Ceccanti in località Vallicelle - La Rotta (già scheda S157) (P.d.R. ai sensi dell'art. 119 della L.R.T. n. 65 del 10 Novembre 2014 e s.m.i.) e contestuale trasferimento di Sul ai sensi dell'art.22, 23 e 80 delle Nte nel Comparto D2b in località il Chiesino.

DESCRIZIONE
 Utenze linea telefonica e trasmissione dati.

DISGNATO DI PROPRIETA' DELL'ARCHITETTO ANDREA MANOCCHI - TUTTI I DIRITTI RISERVATI A NORMA DI LEGGE

Linea Telecom esistente e deviazione di rete- scala 1:2000

Utenze linea telefonica e trasmissione dati- scala 1:500

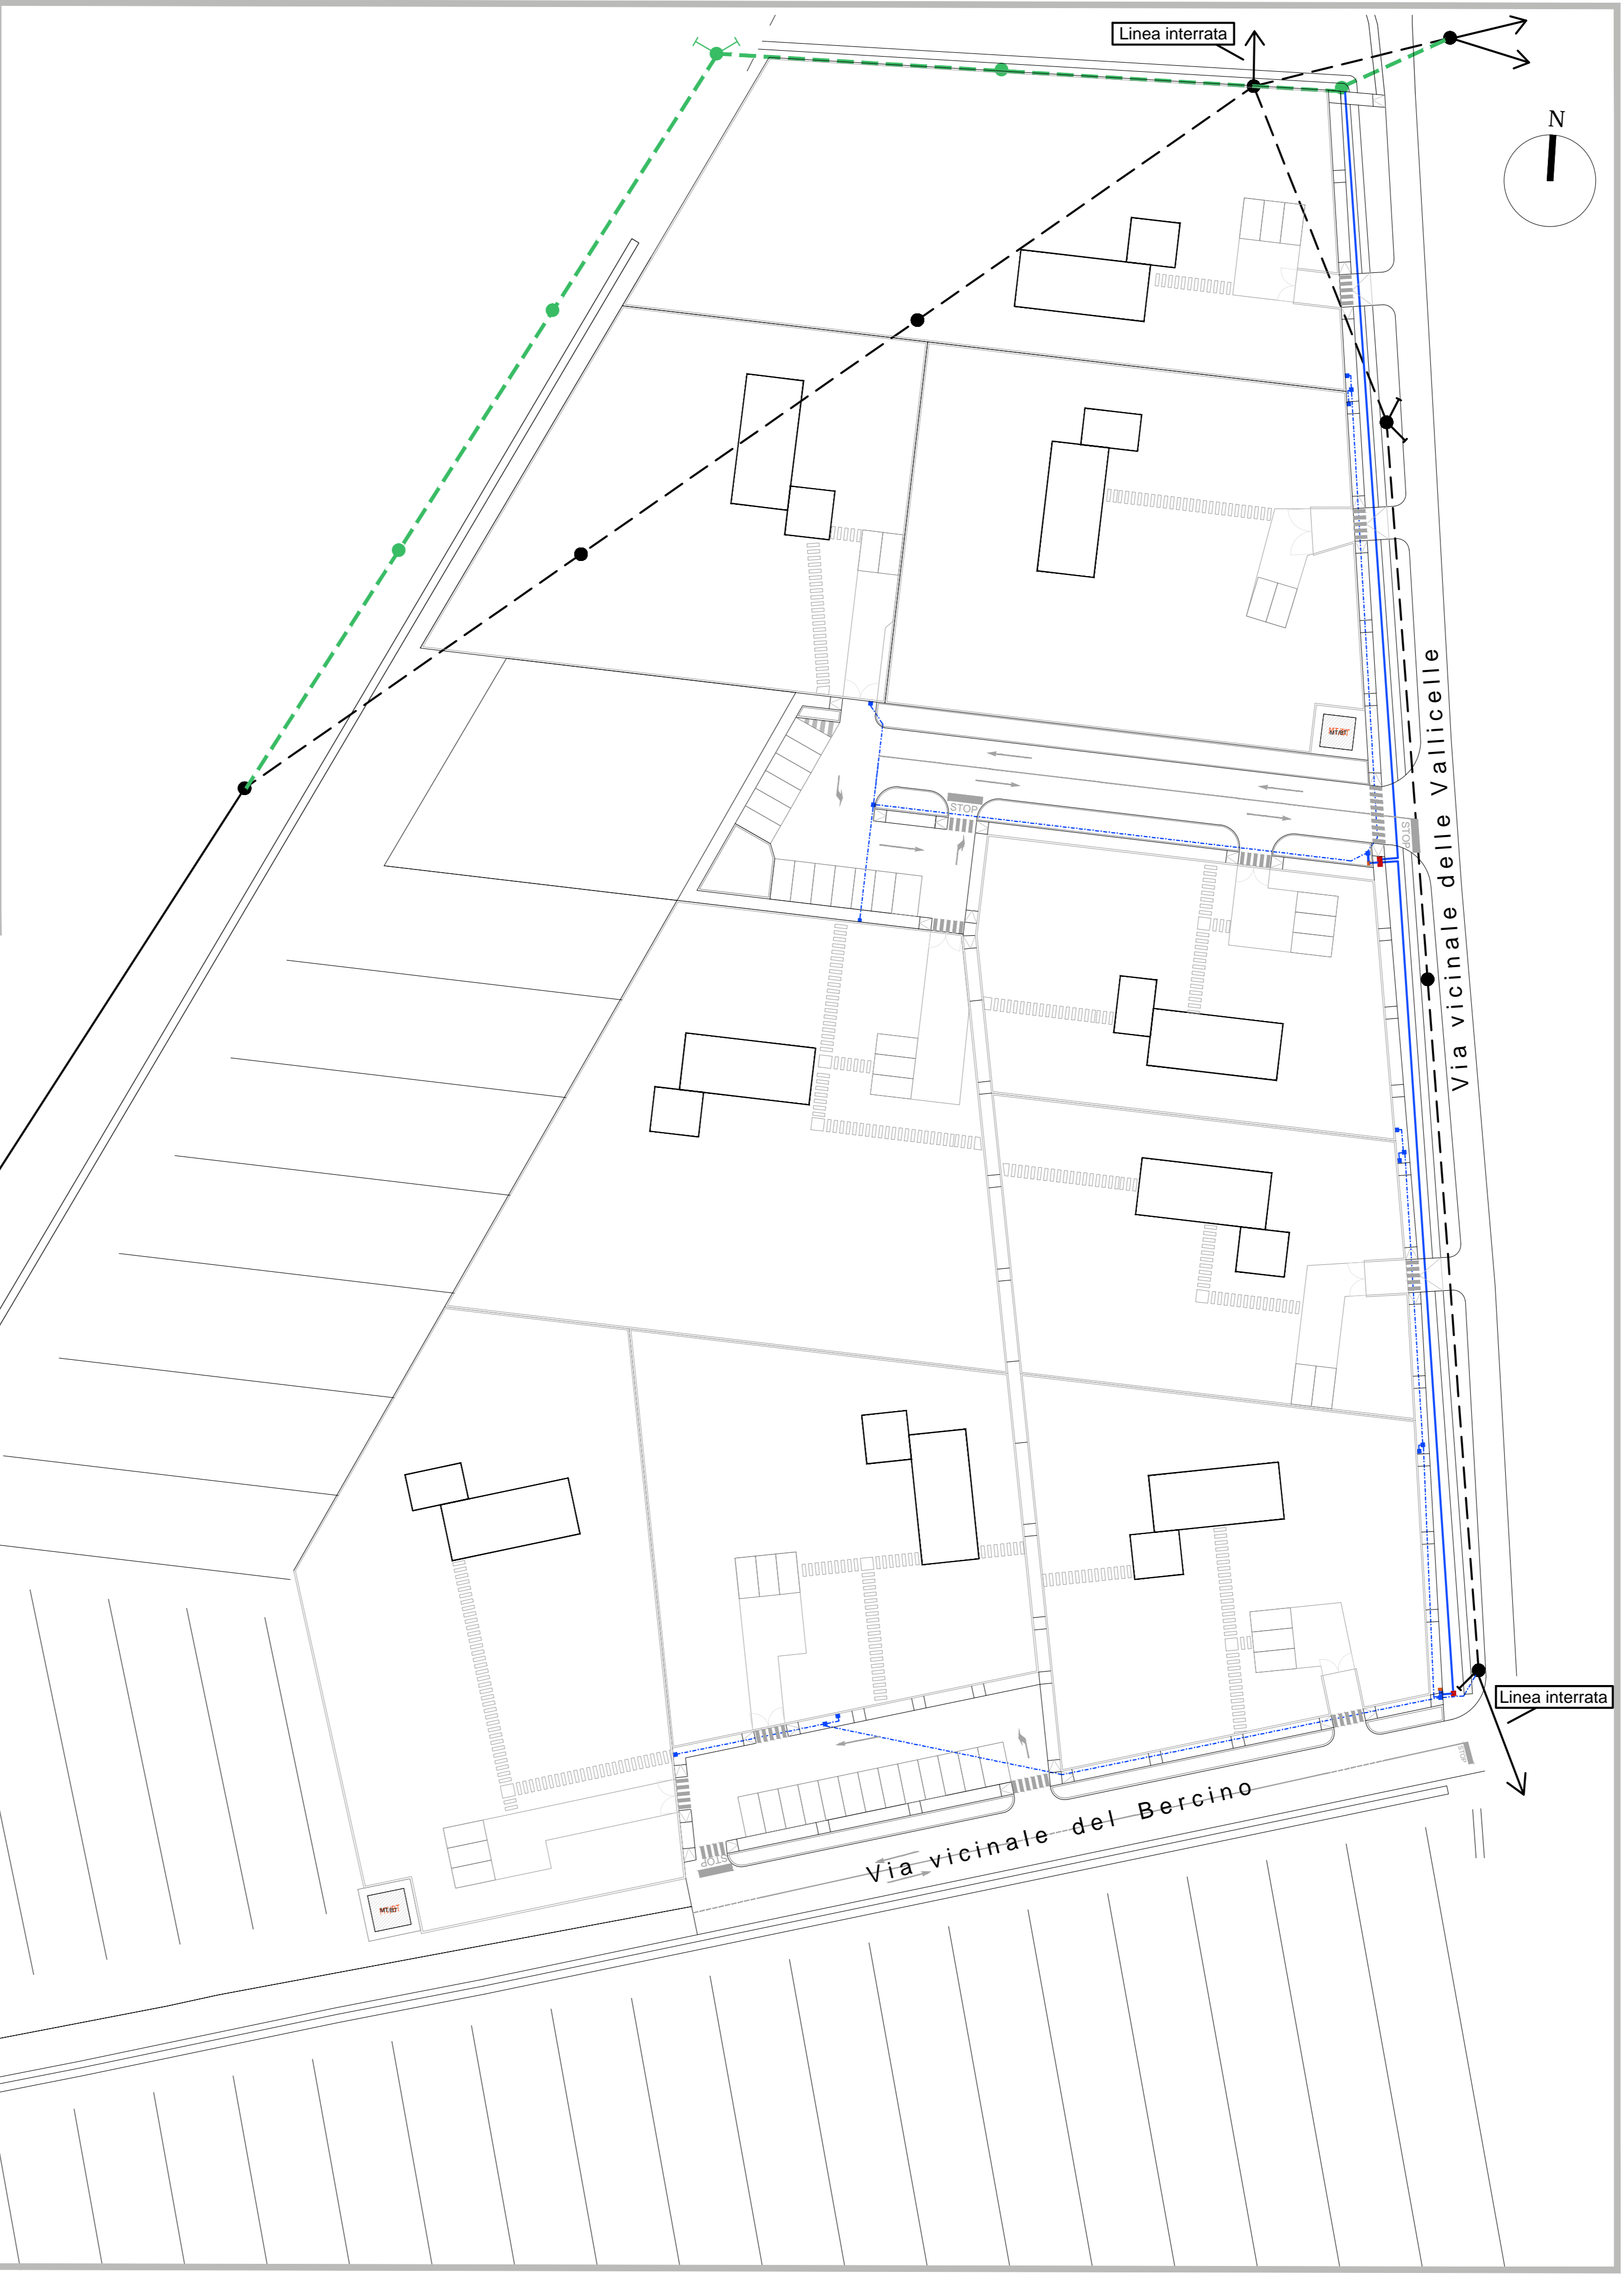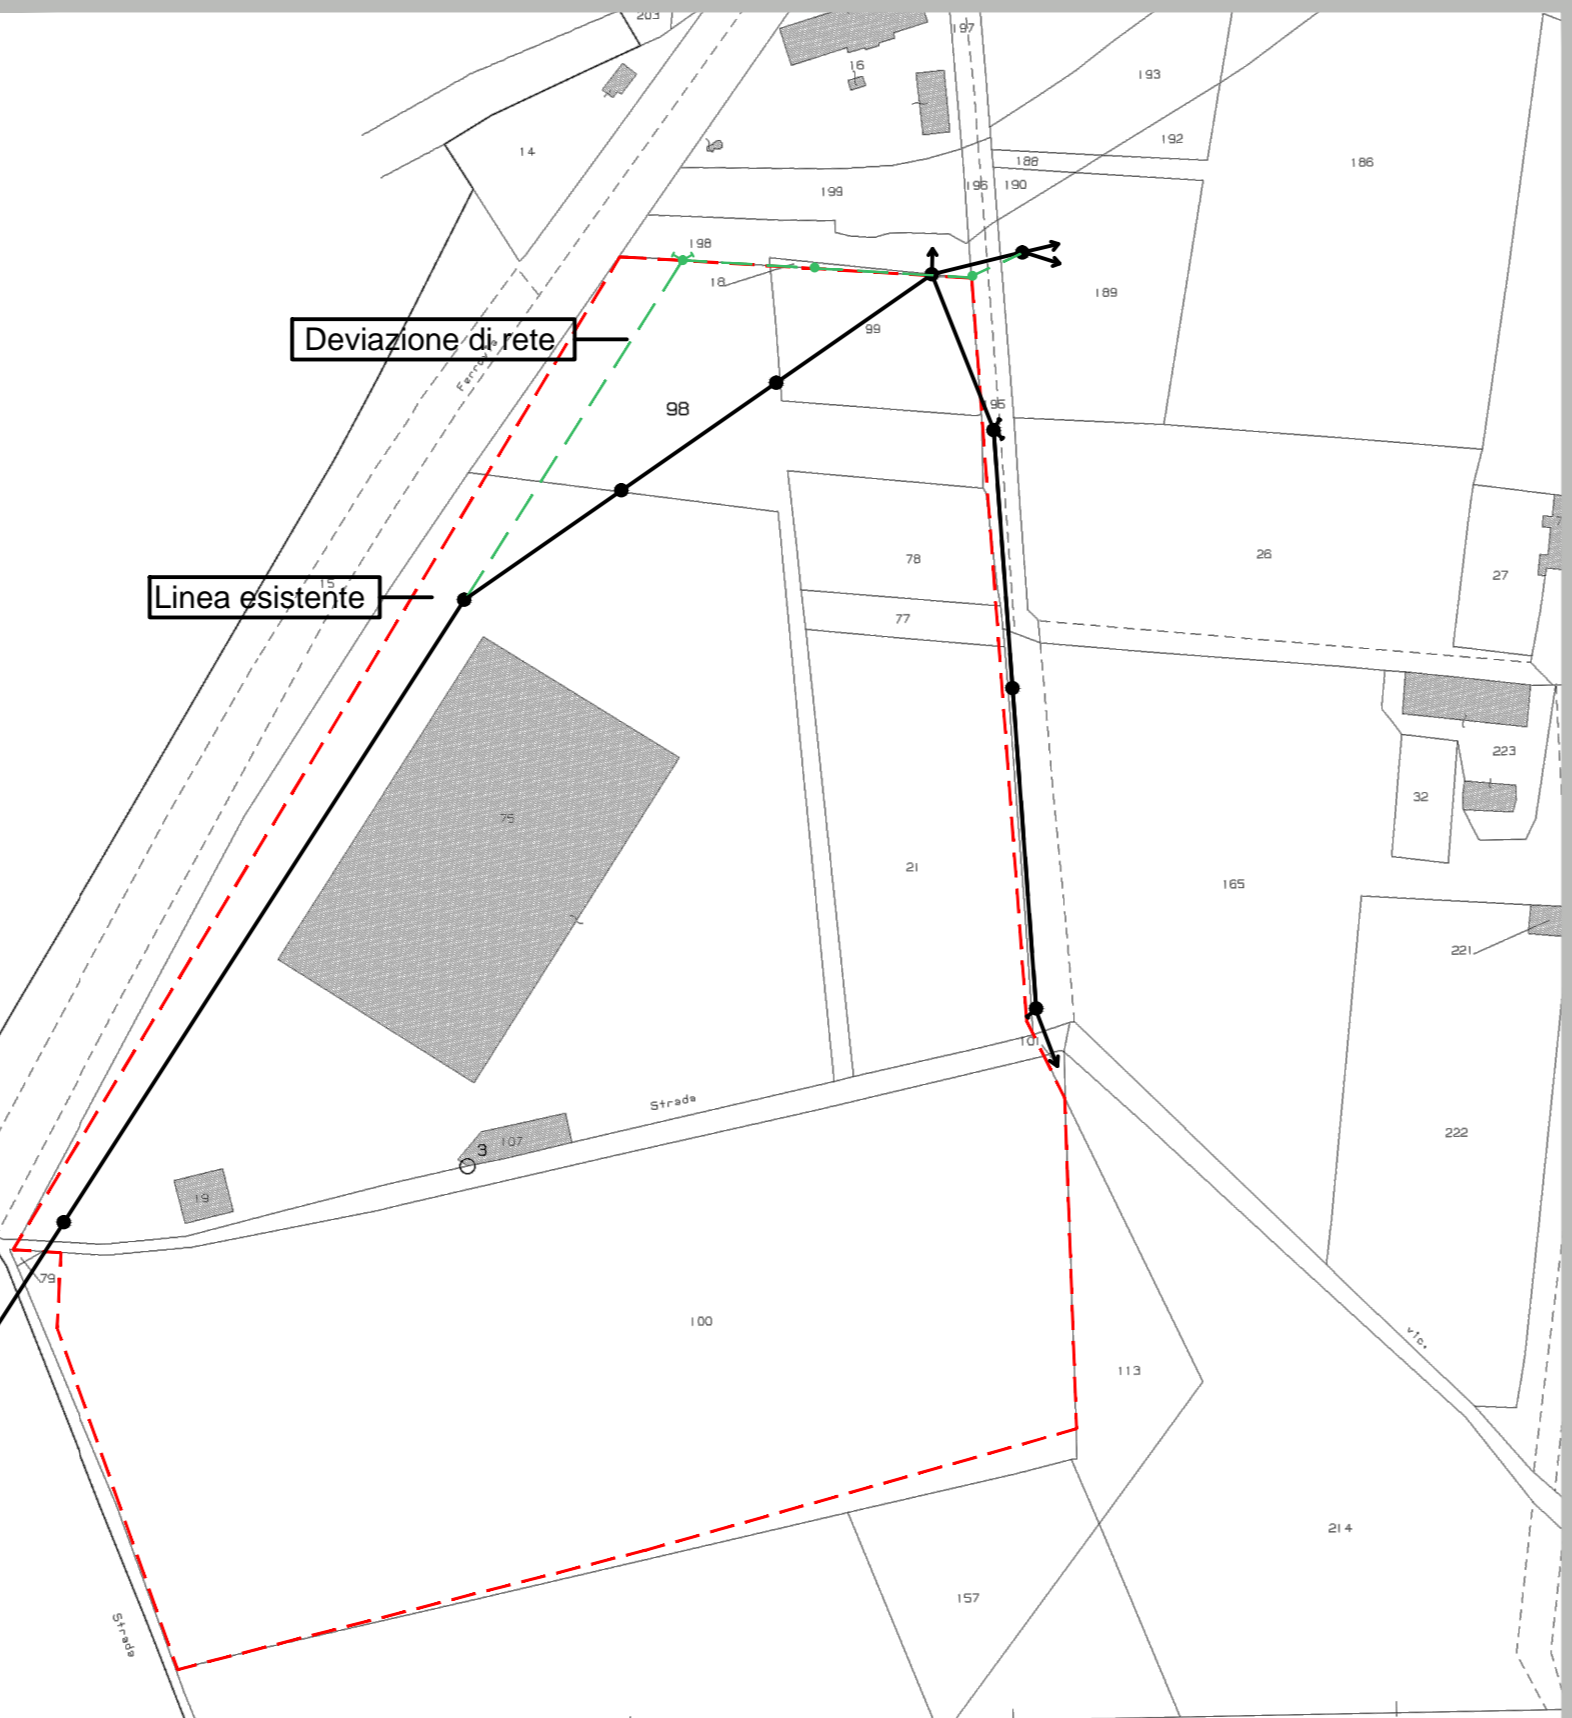

LEGENDA TELECOM ESISTENTE

- Linea esistente
- Palo esistente
- - - Deviazione di rete

LEGENDA UTENZE LINEA TELEFONICA

- - - Linea esistente da dismettere
- Linea esistente da mantenere
- Palo esistente
- ⌋ Tirante
- - - Deviazione di rete
- Cavidotto distribuzione 125
- - - Cavidotto distribuzione 63
- Armadio
- Pozzetto di intercettazione 125x60 cm chiuso in ghisa sferoidale D125 su marciapiede
- Pozzetto di intercettazione 80x60 cm chiuso in ghisa sferoidale D125 su marciapiede
- Pozzetto 40x40 cm con chiusino in ghisa (in vista su marciapiede)